



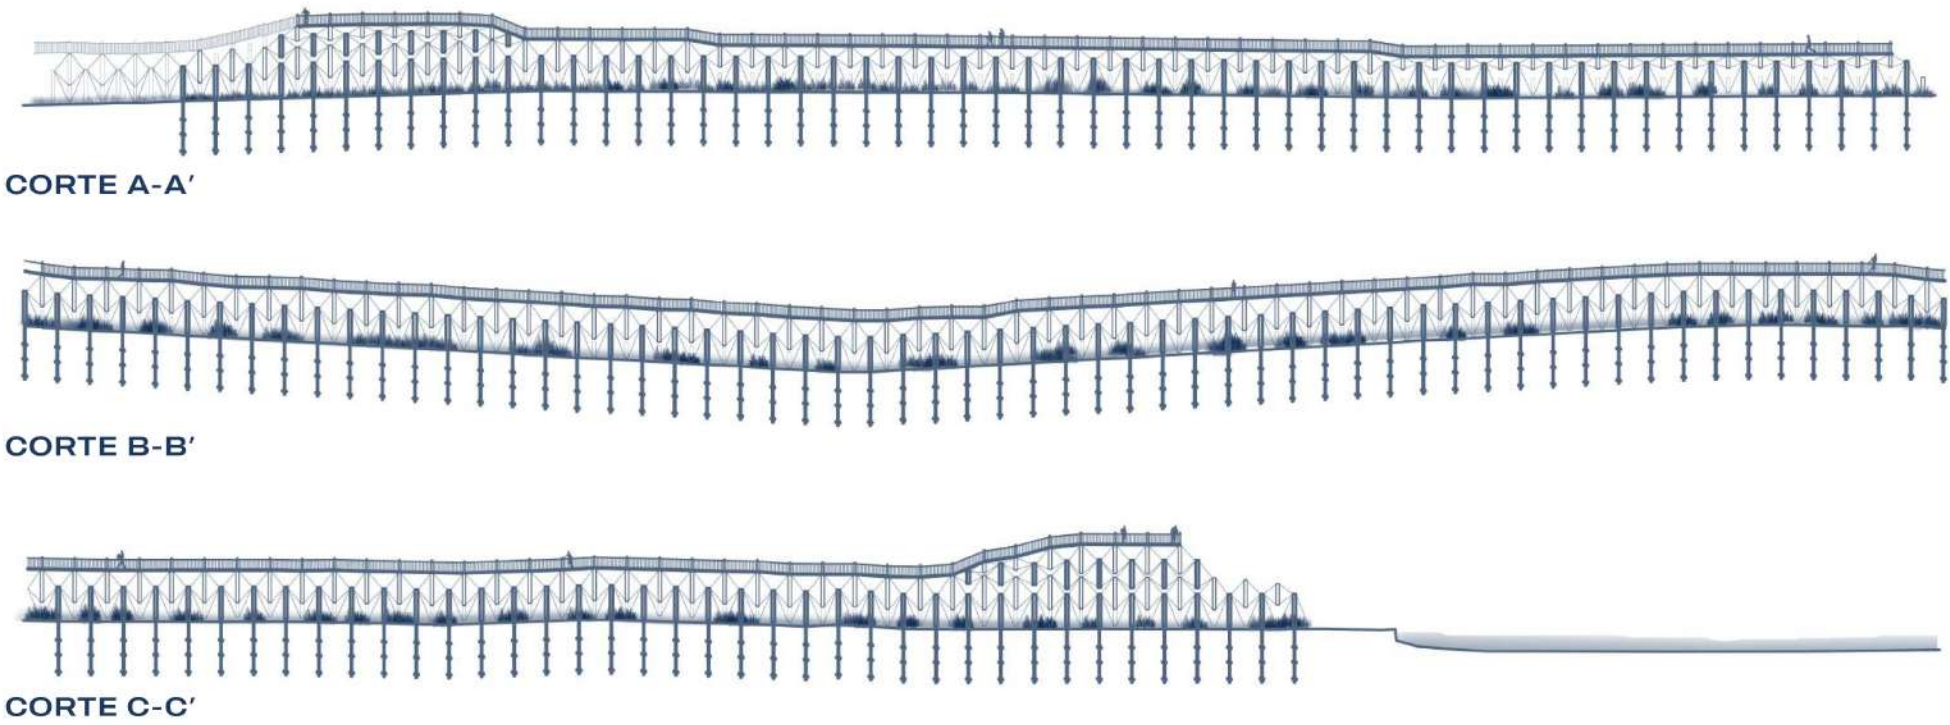

CORTES
ESC: 1:500

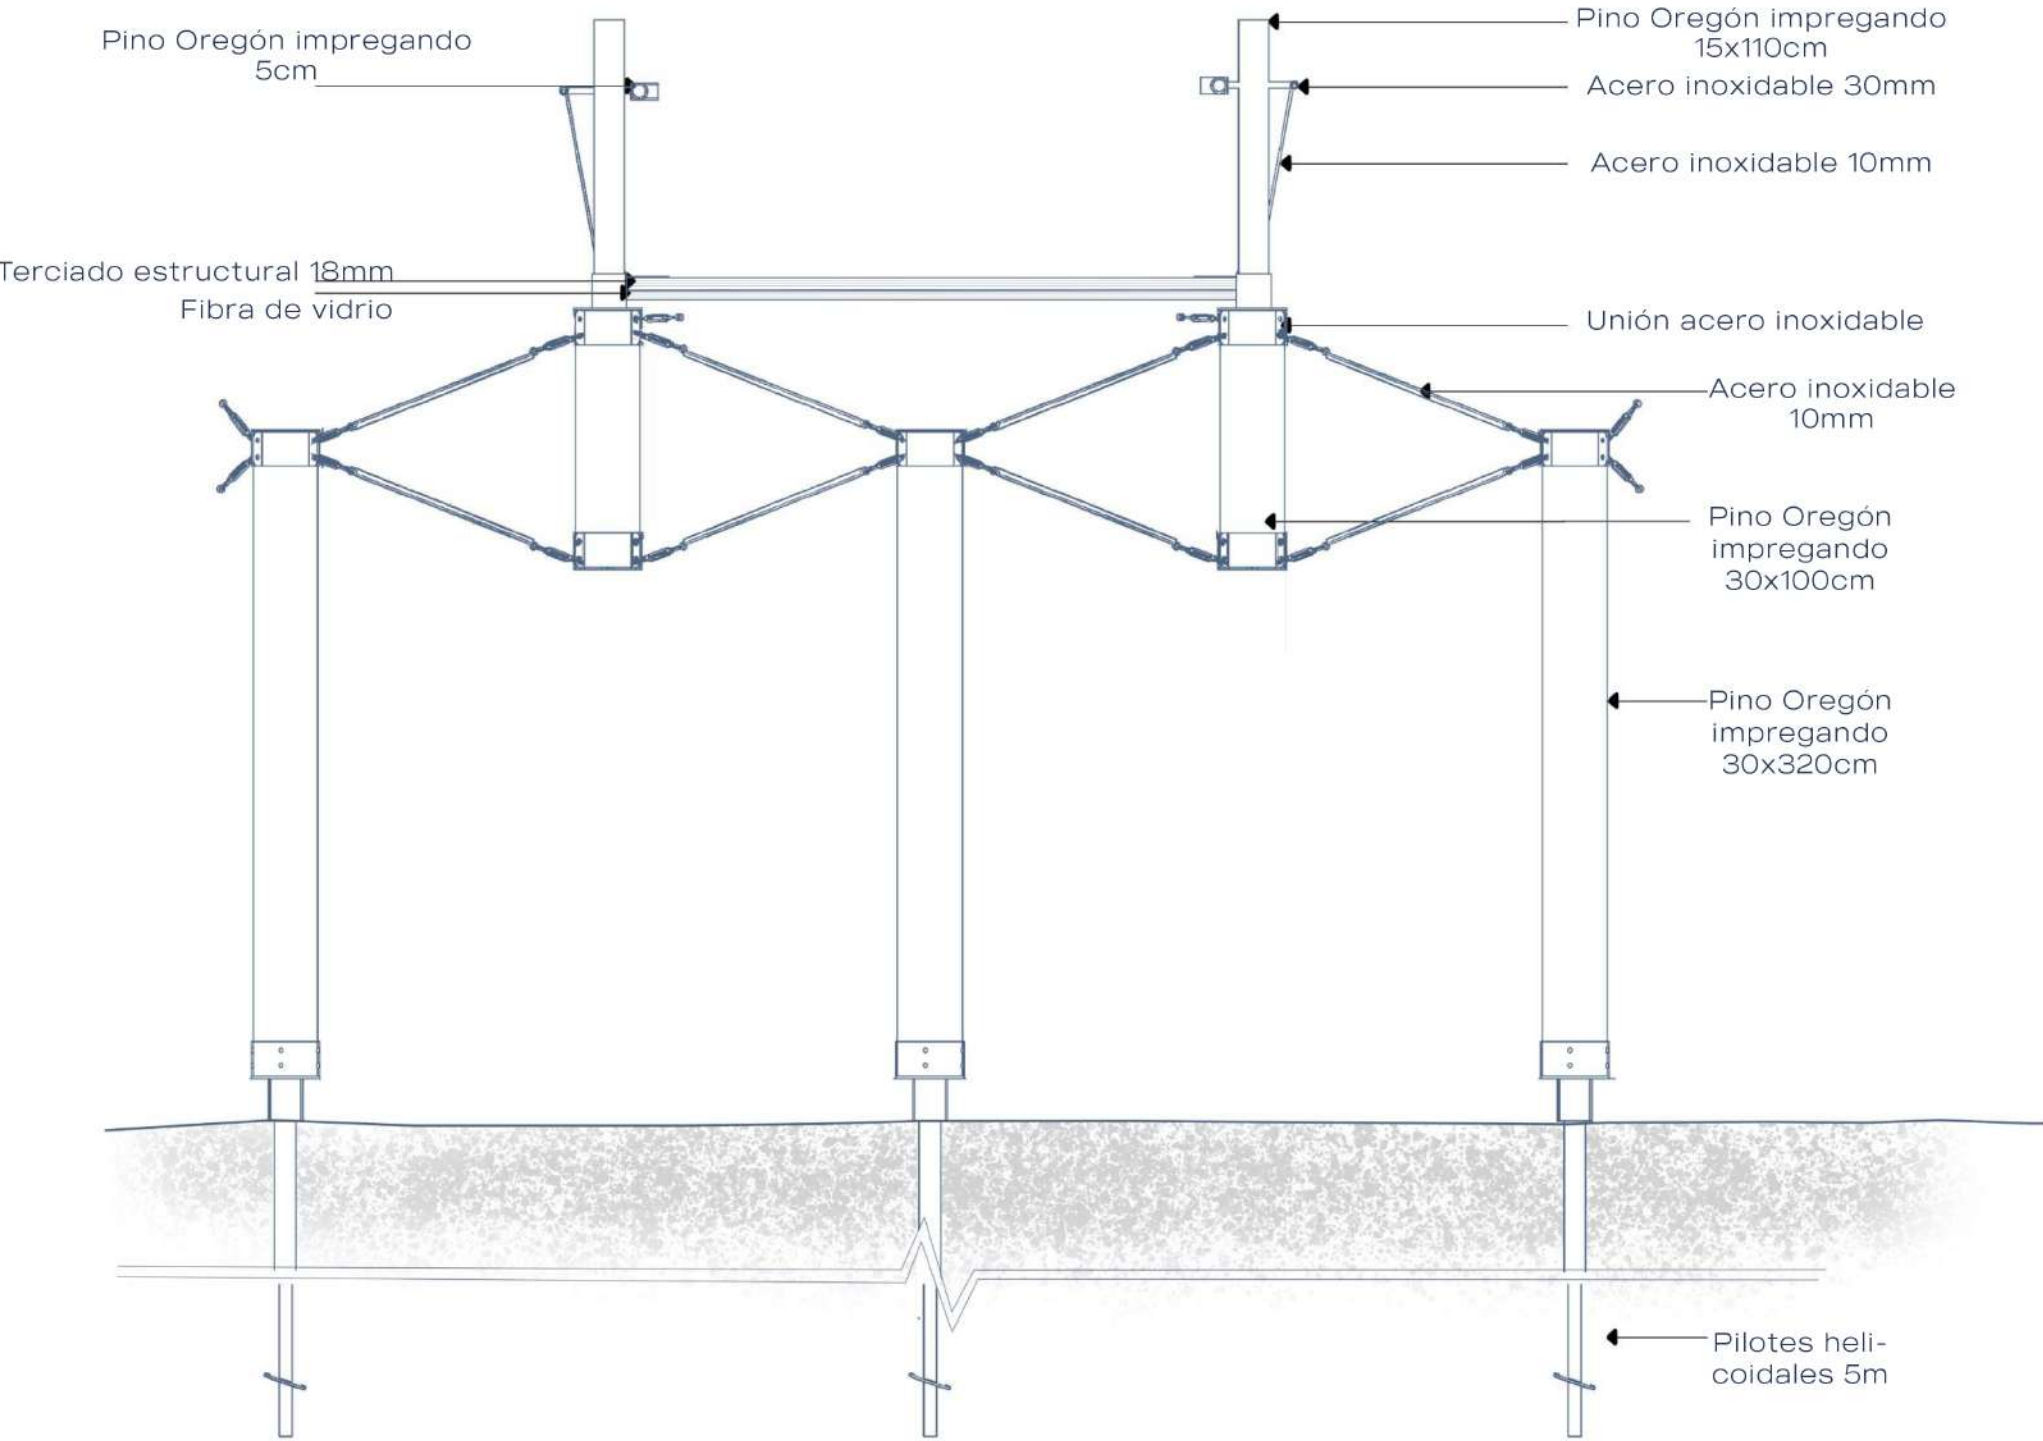


ESCANTILLÓN




SISTEMAS Y MATERIALIDAD

ROLLIZOS DE MADERA

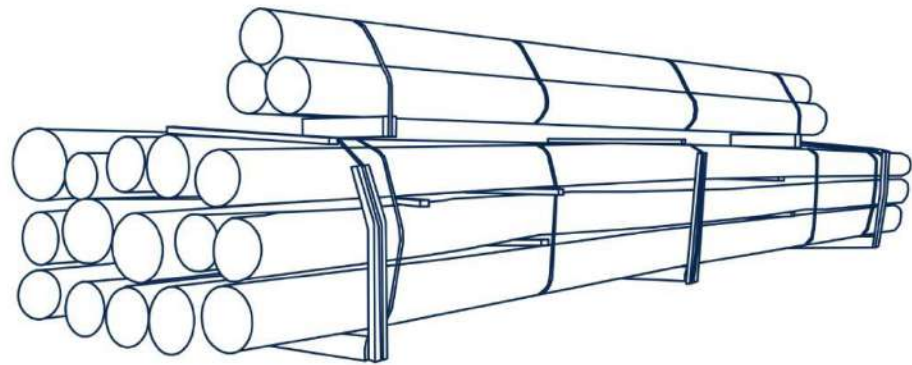


TENSEGRITY

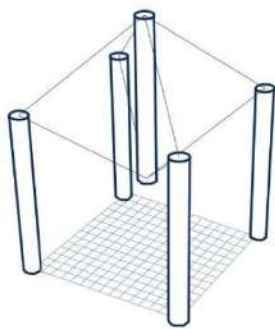


CONSOLIDACIÓN DUNAR

PILOTES HELICOIDALES

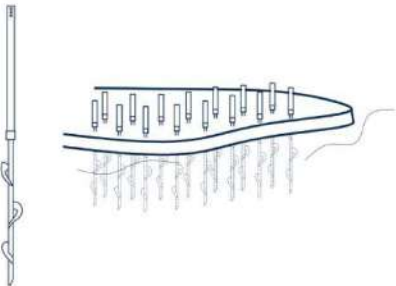


GRILLA 3X3m

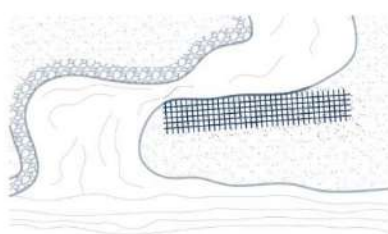


TENSEGRITY


VISTA SUPERIOR

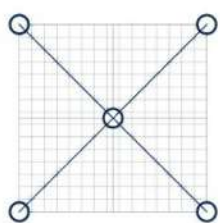

PLANO GENERAL

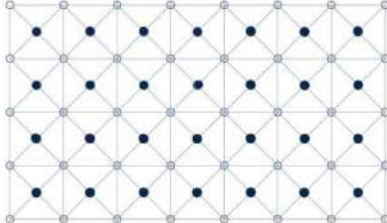


VISTA GENERAL

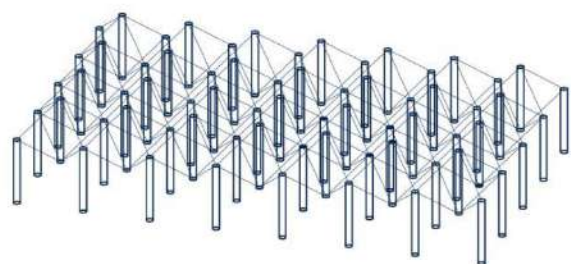

WOODSKIN

ELEMENTO FLEXIBLE

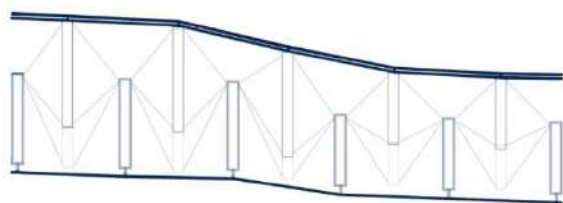

VISTA GENERAL

