


Plantas arquitectónicas esc 1:100

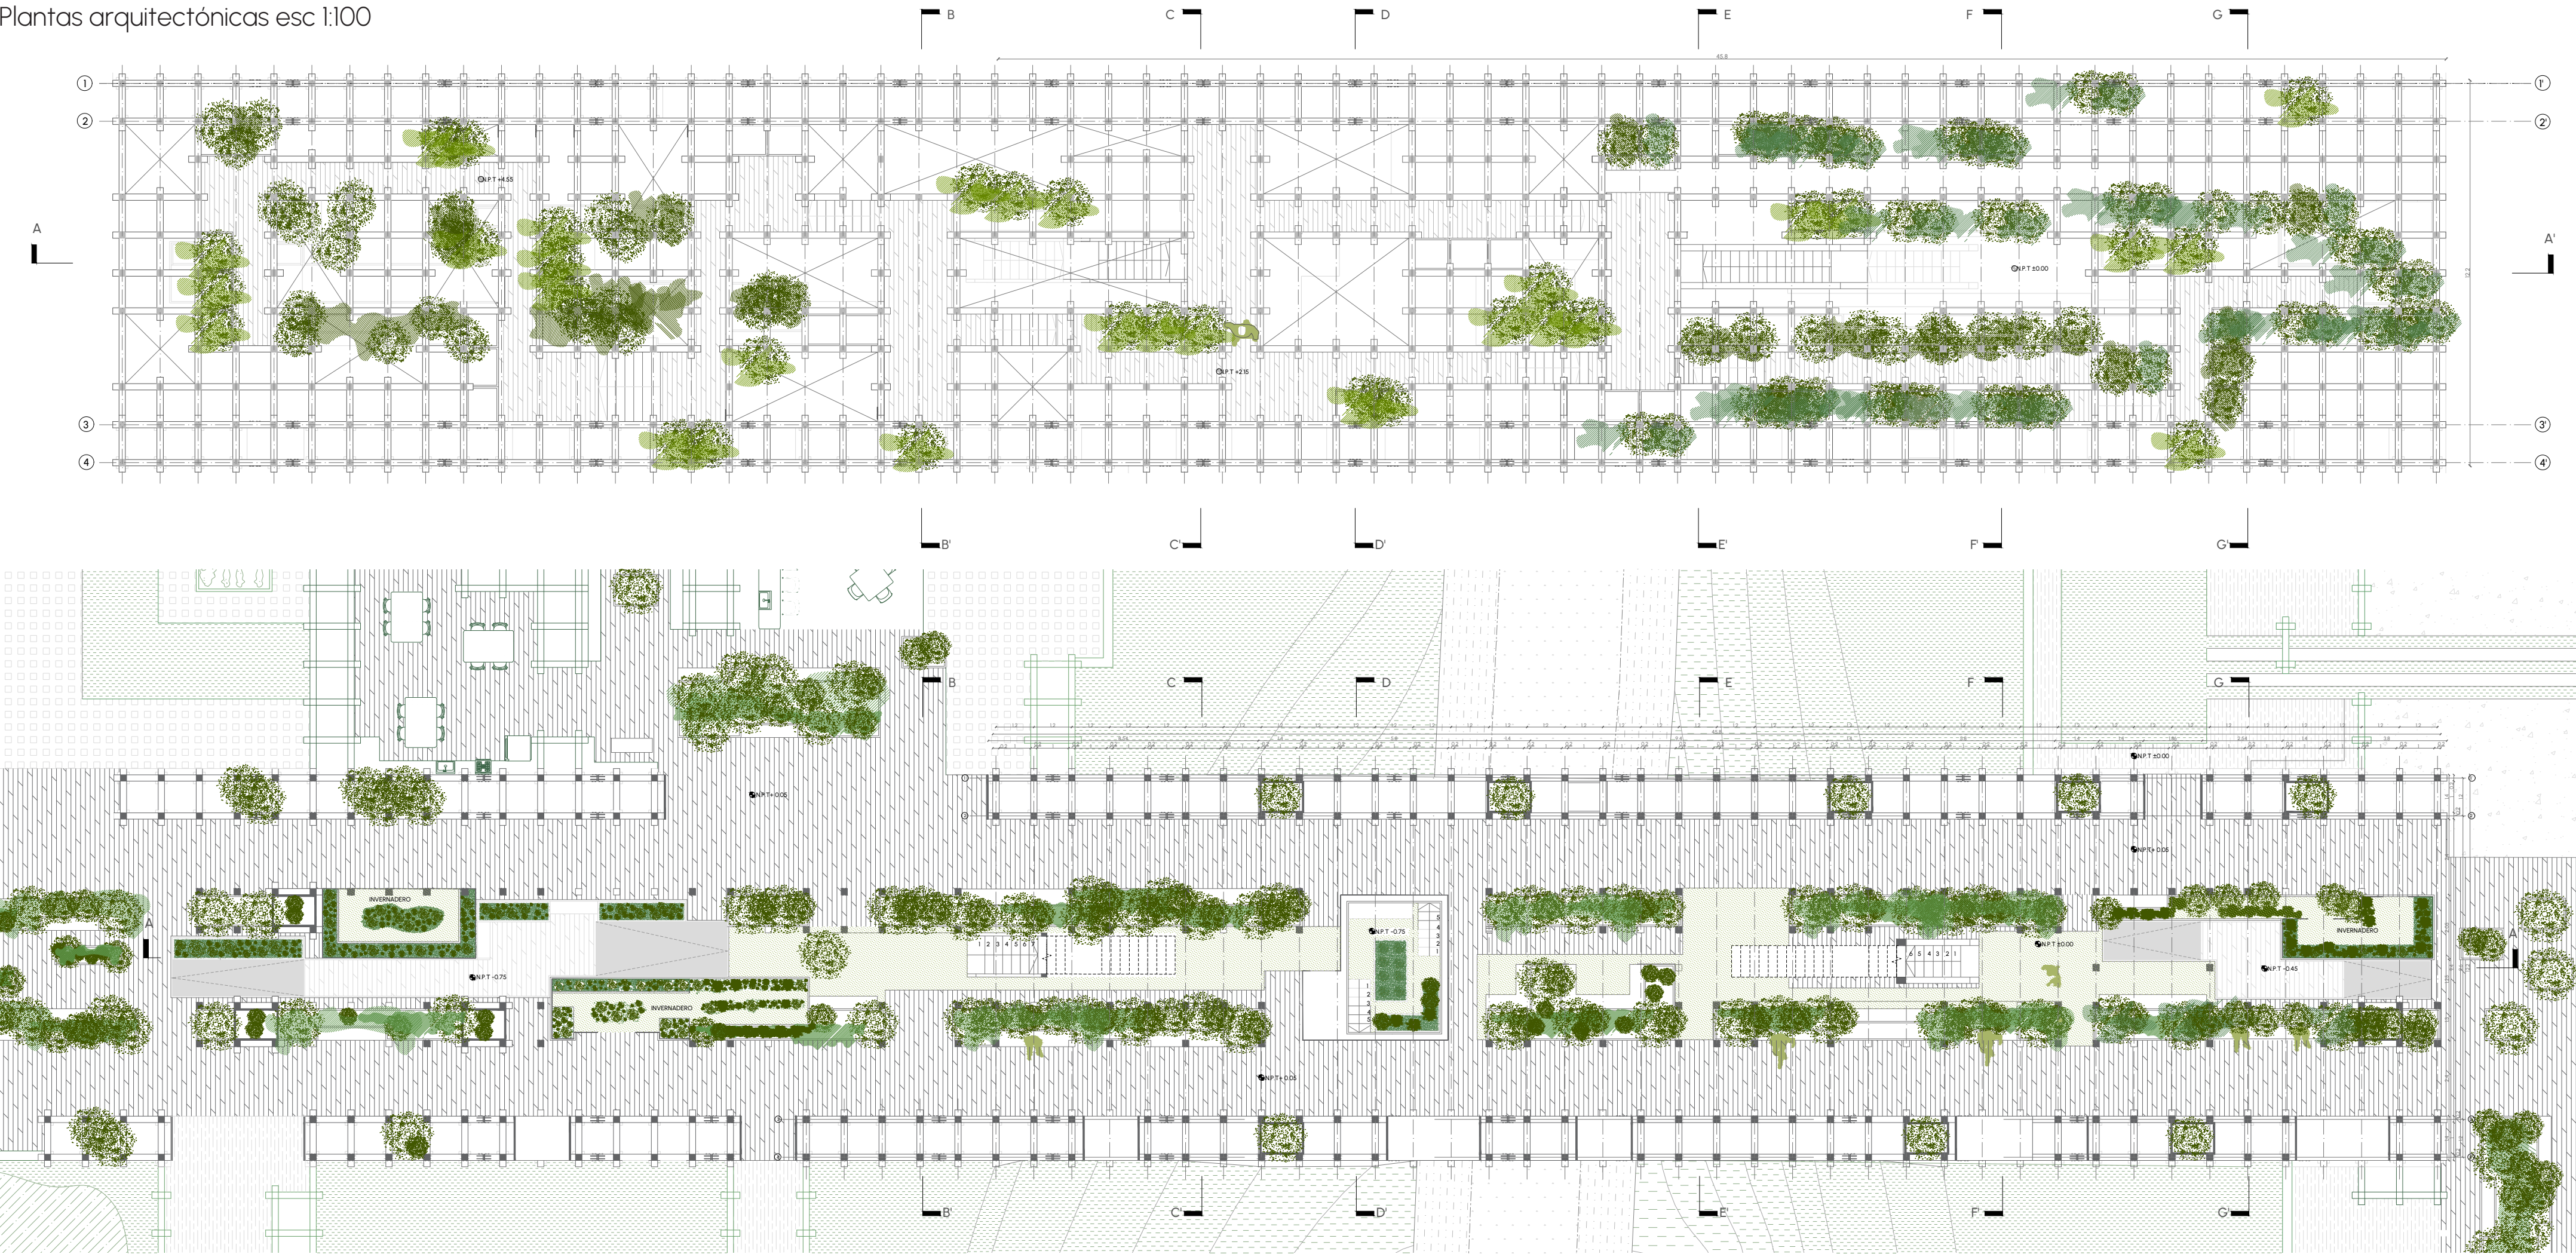

Corte longitudinal esc 1:100

