

PUENTE MEMORIAL CHAITÉN Chaitén, Región de Los Lagos, Chile.



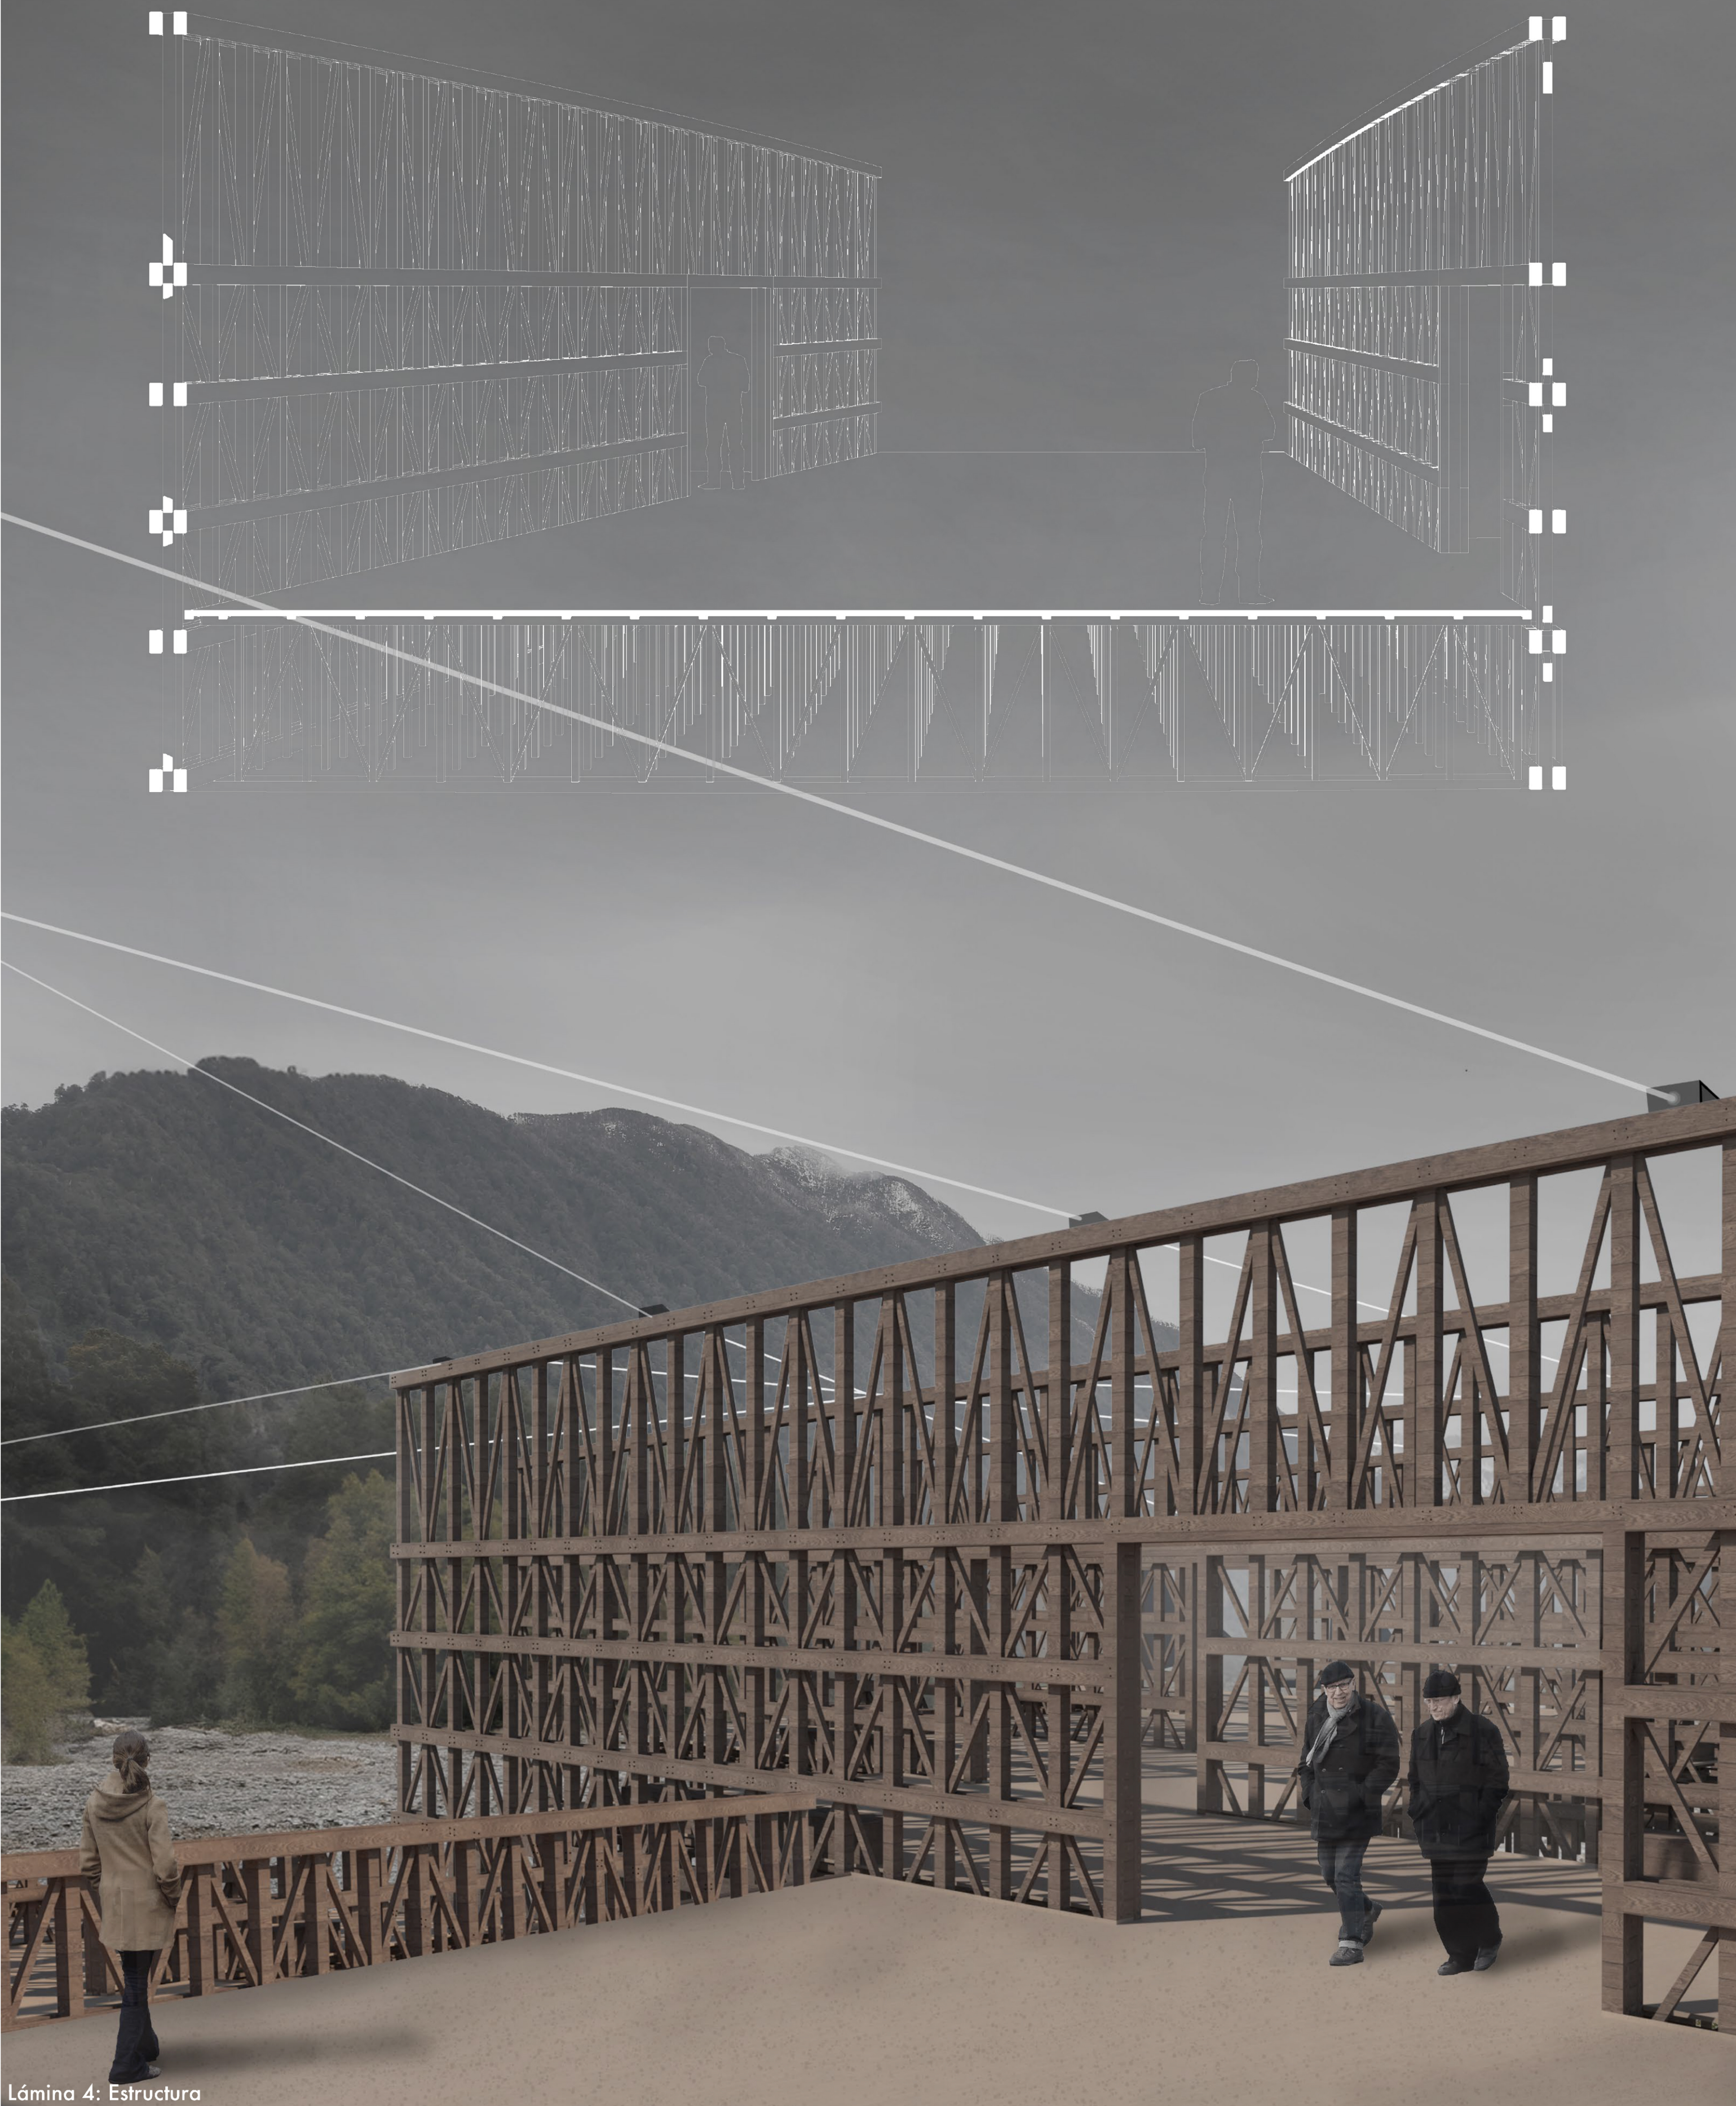


Lámina 4: Estructura


unión puntal - viga - diagonal

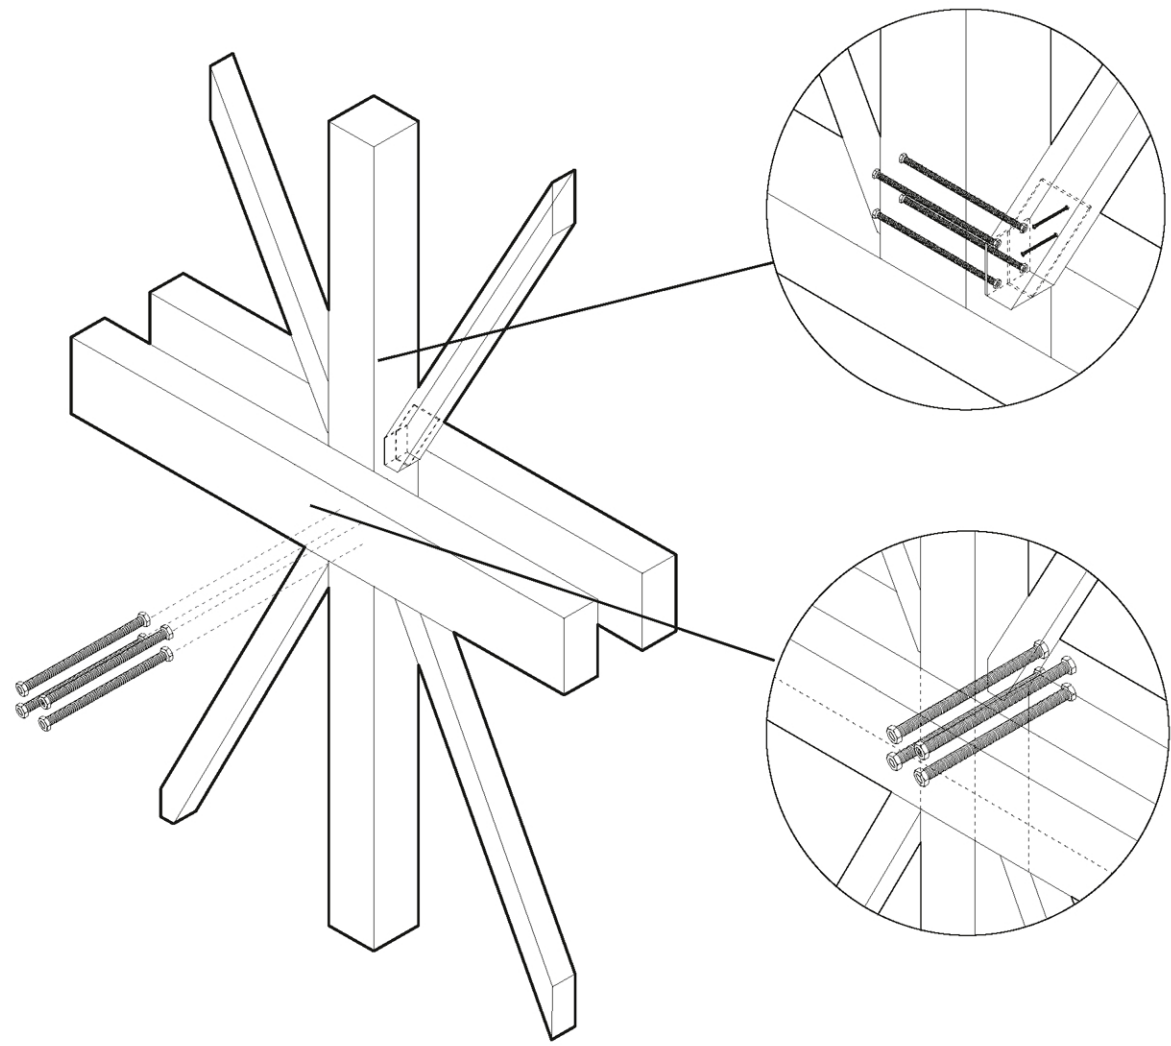



unión viga - viga

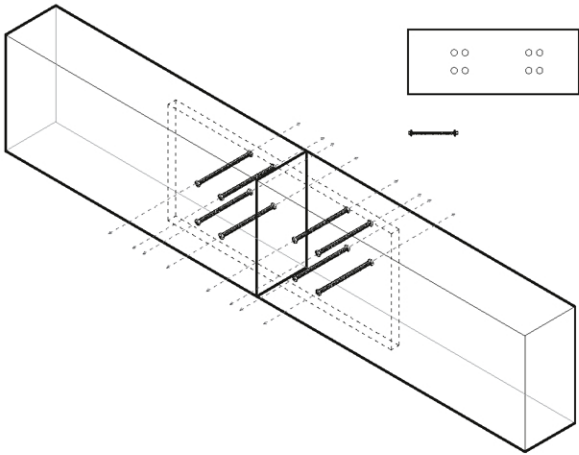


unión cable metálico - viga compuesta

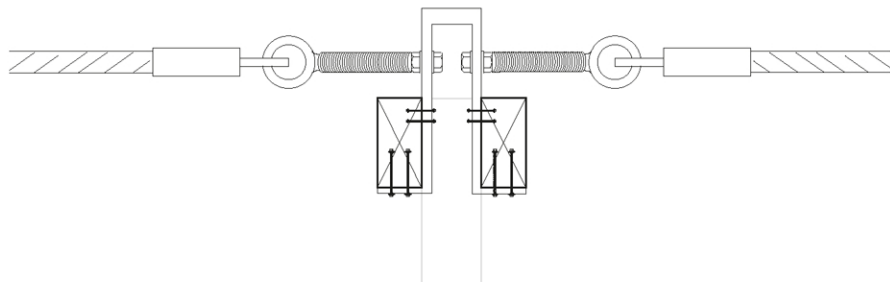


Talúd de contrapeso

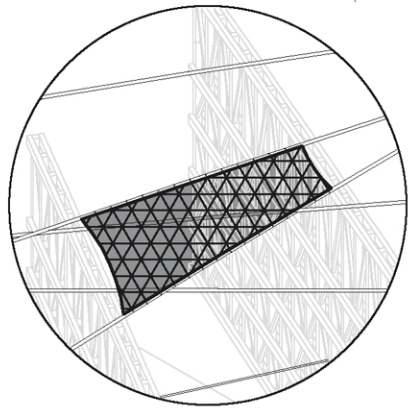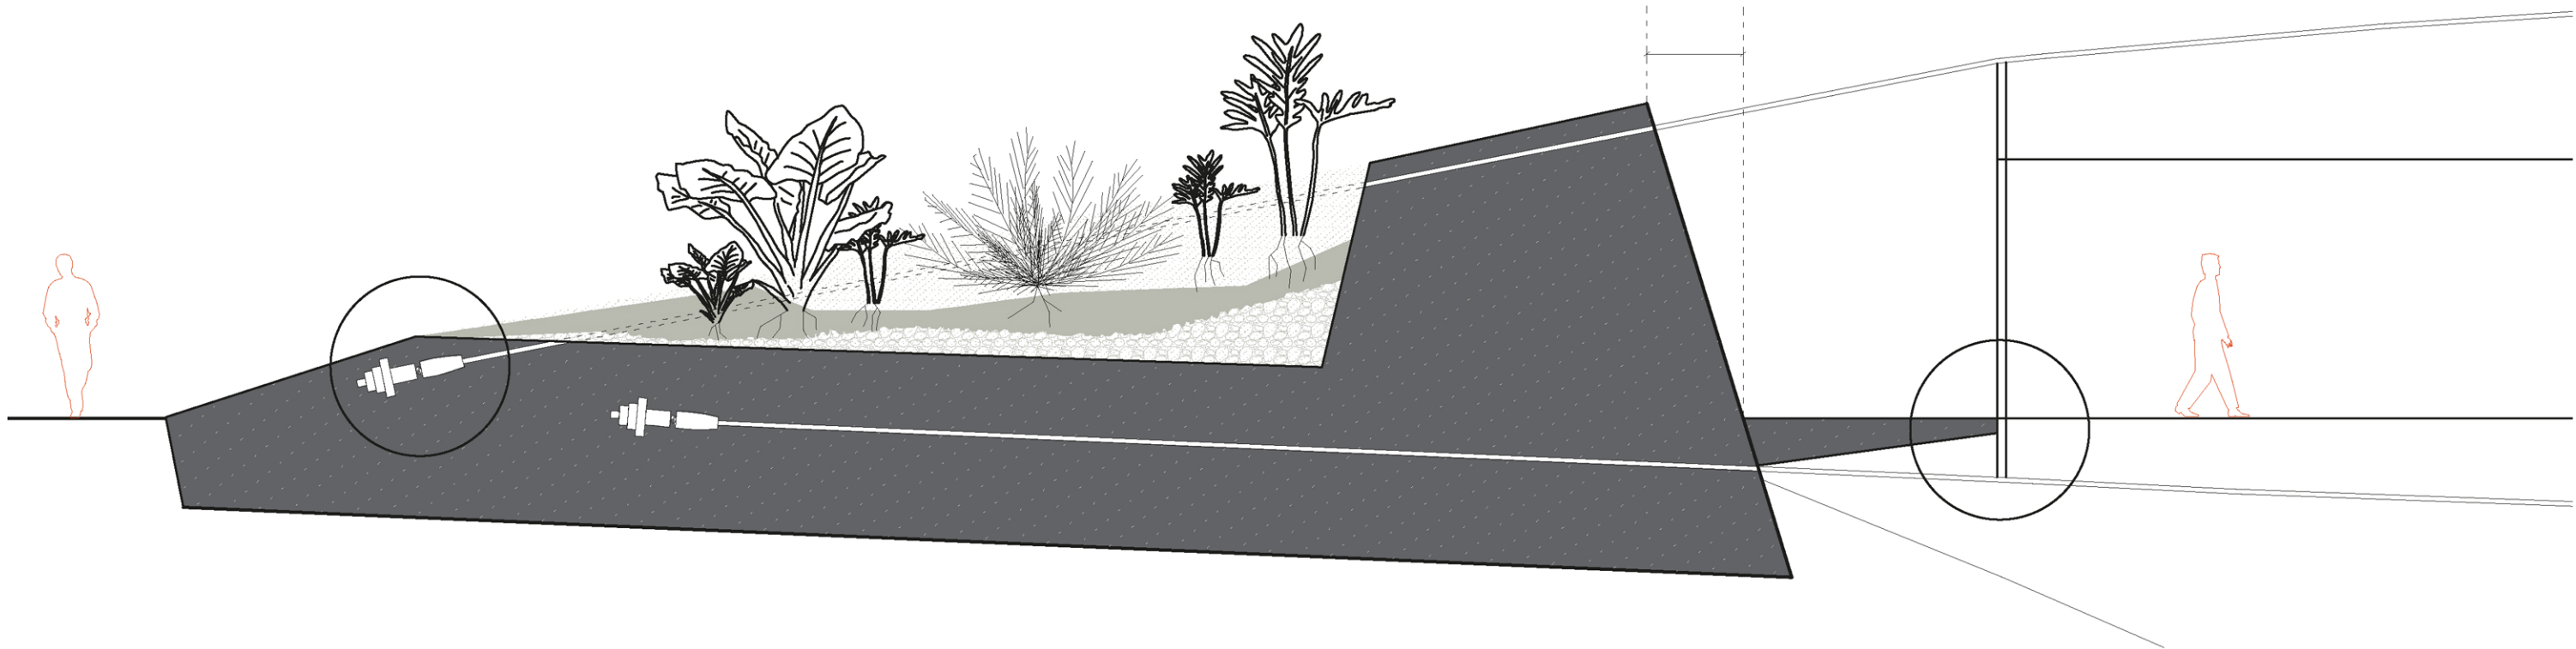


cubierta

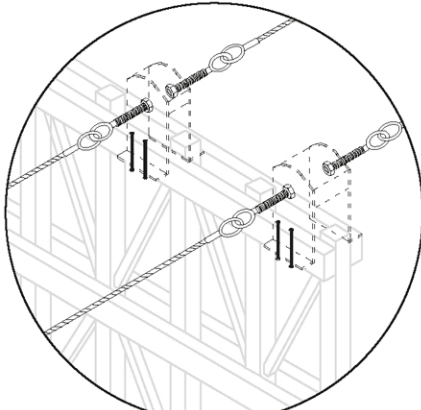

unión cable - viga

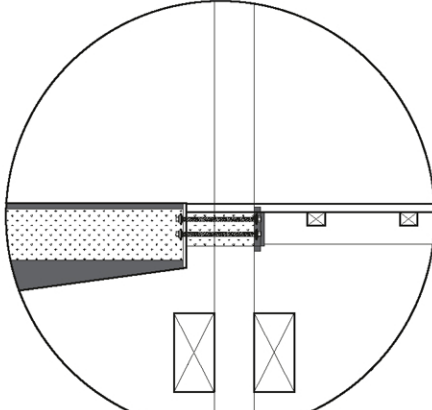

unión plataforma - puente

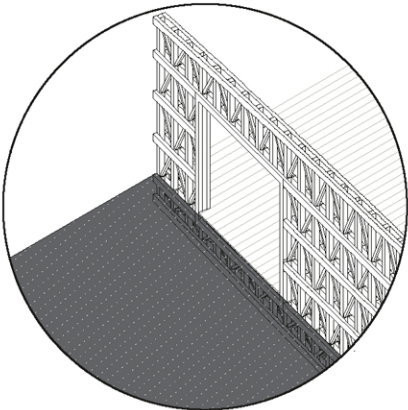

unión plataforma - puente

corte esc 1:100

