

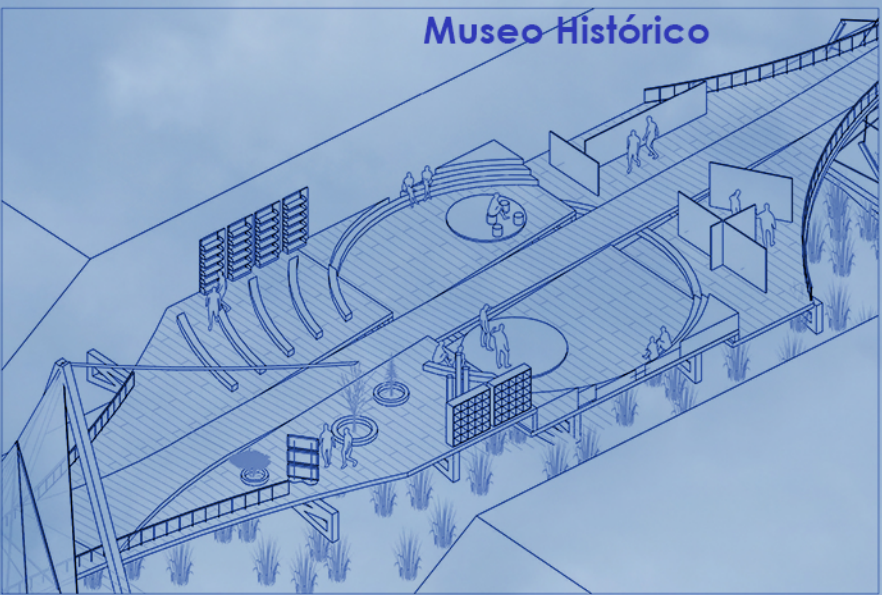
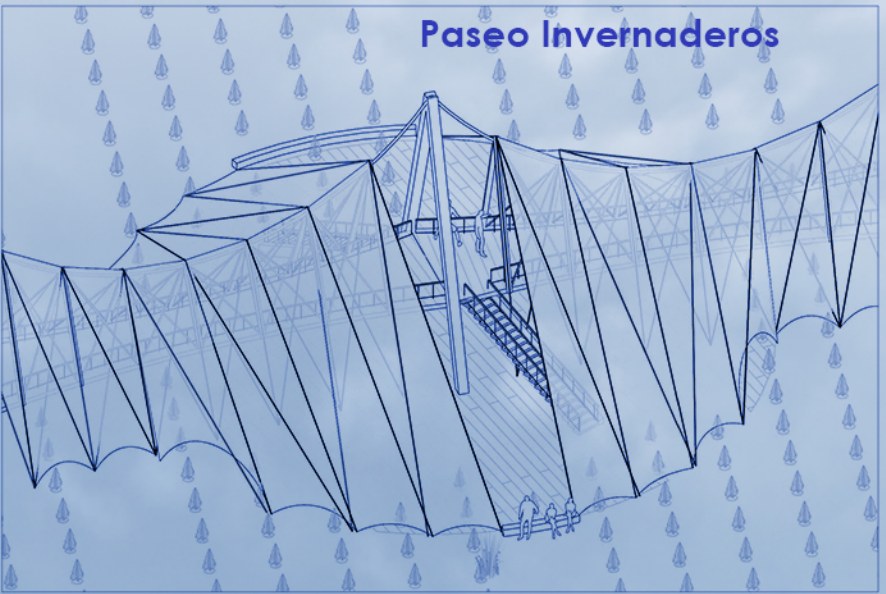
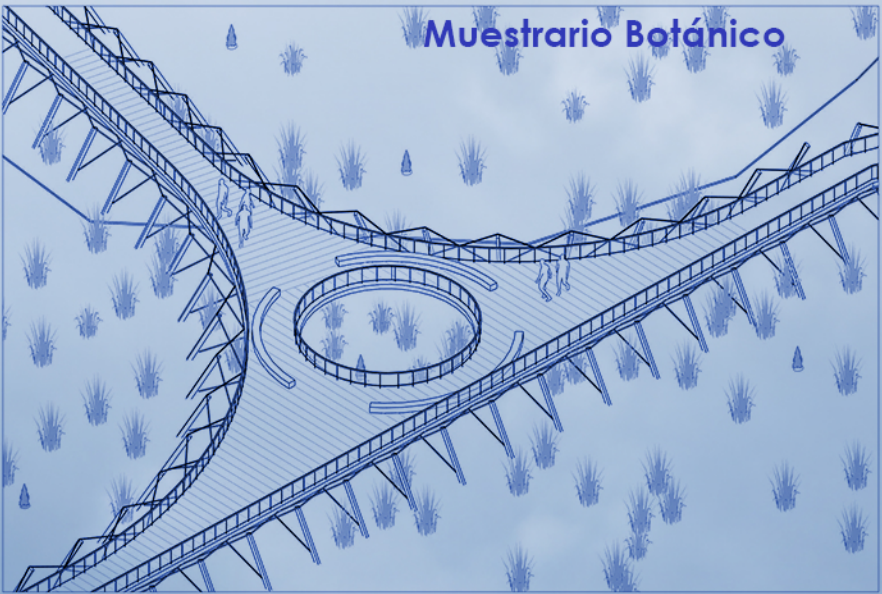
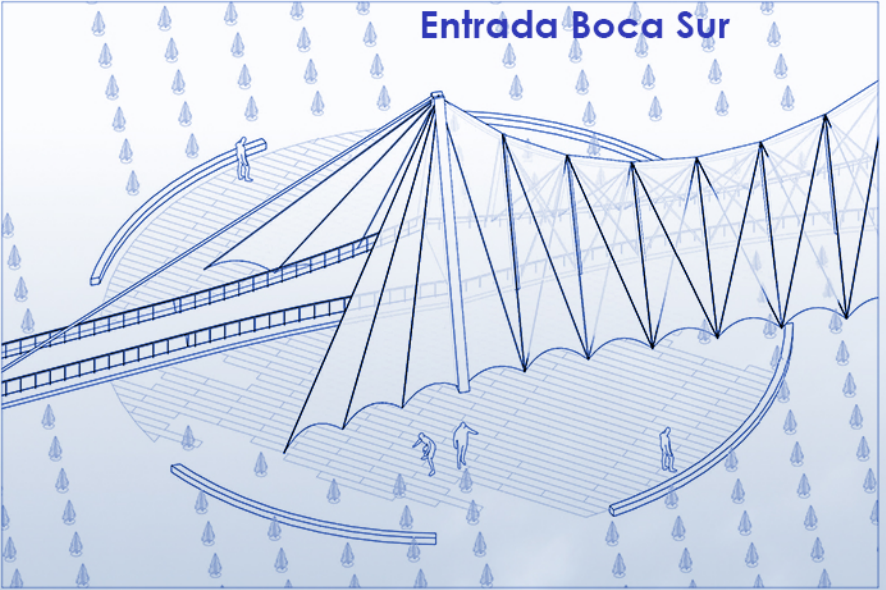


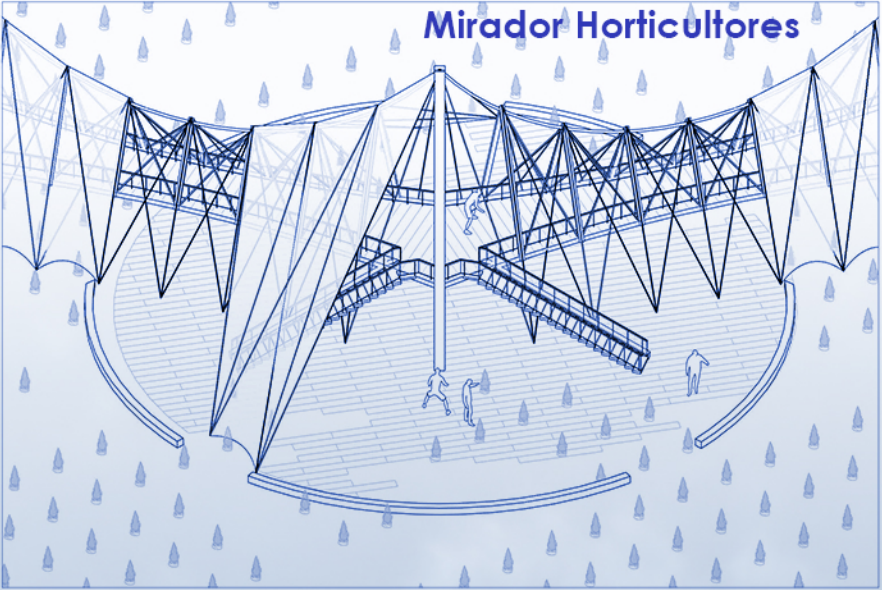

Paseo Invernaderos

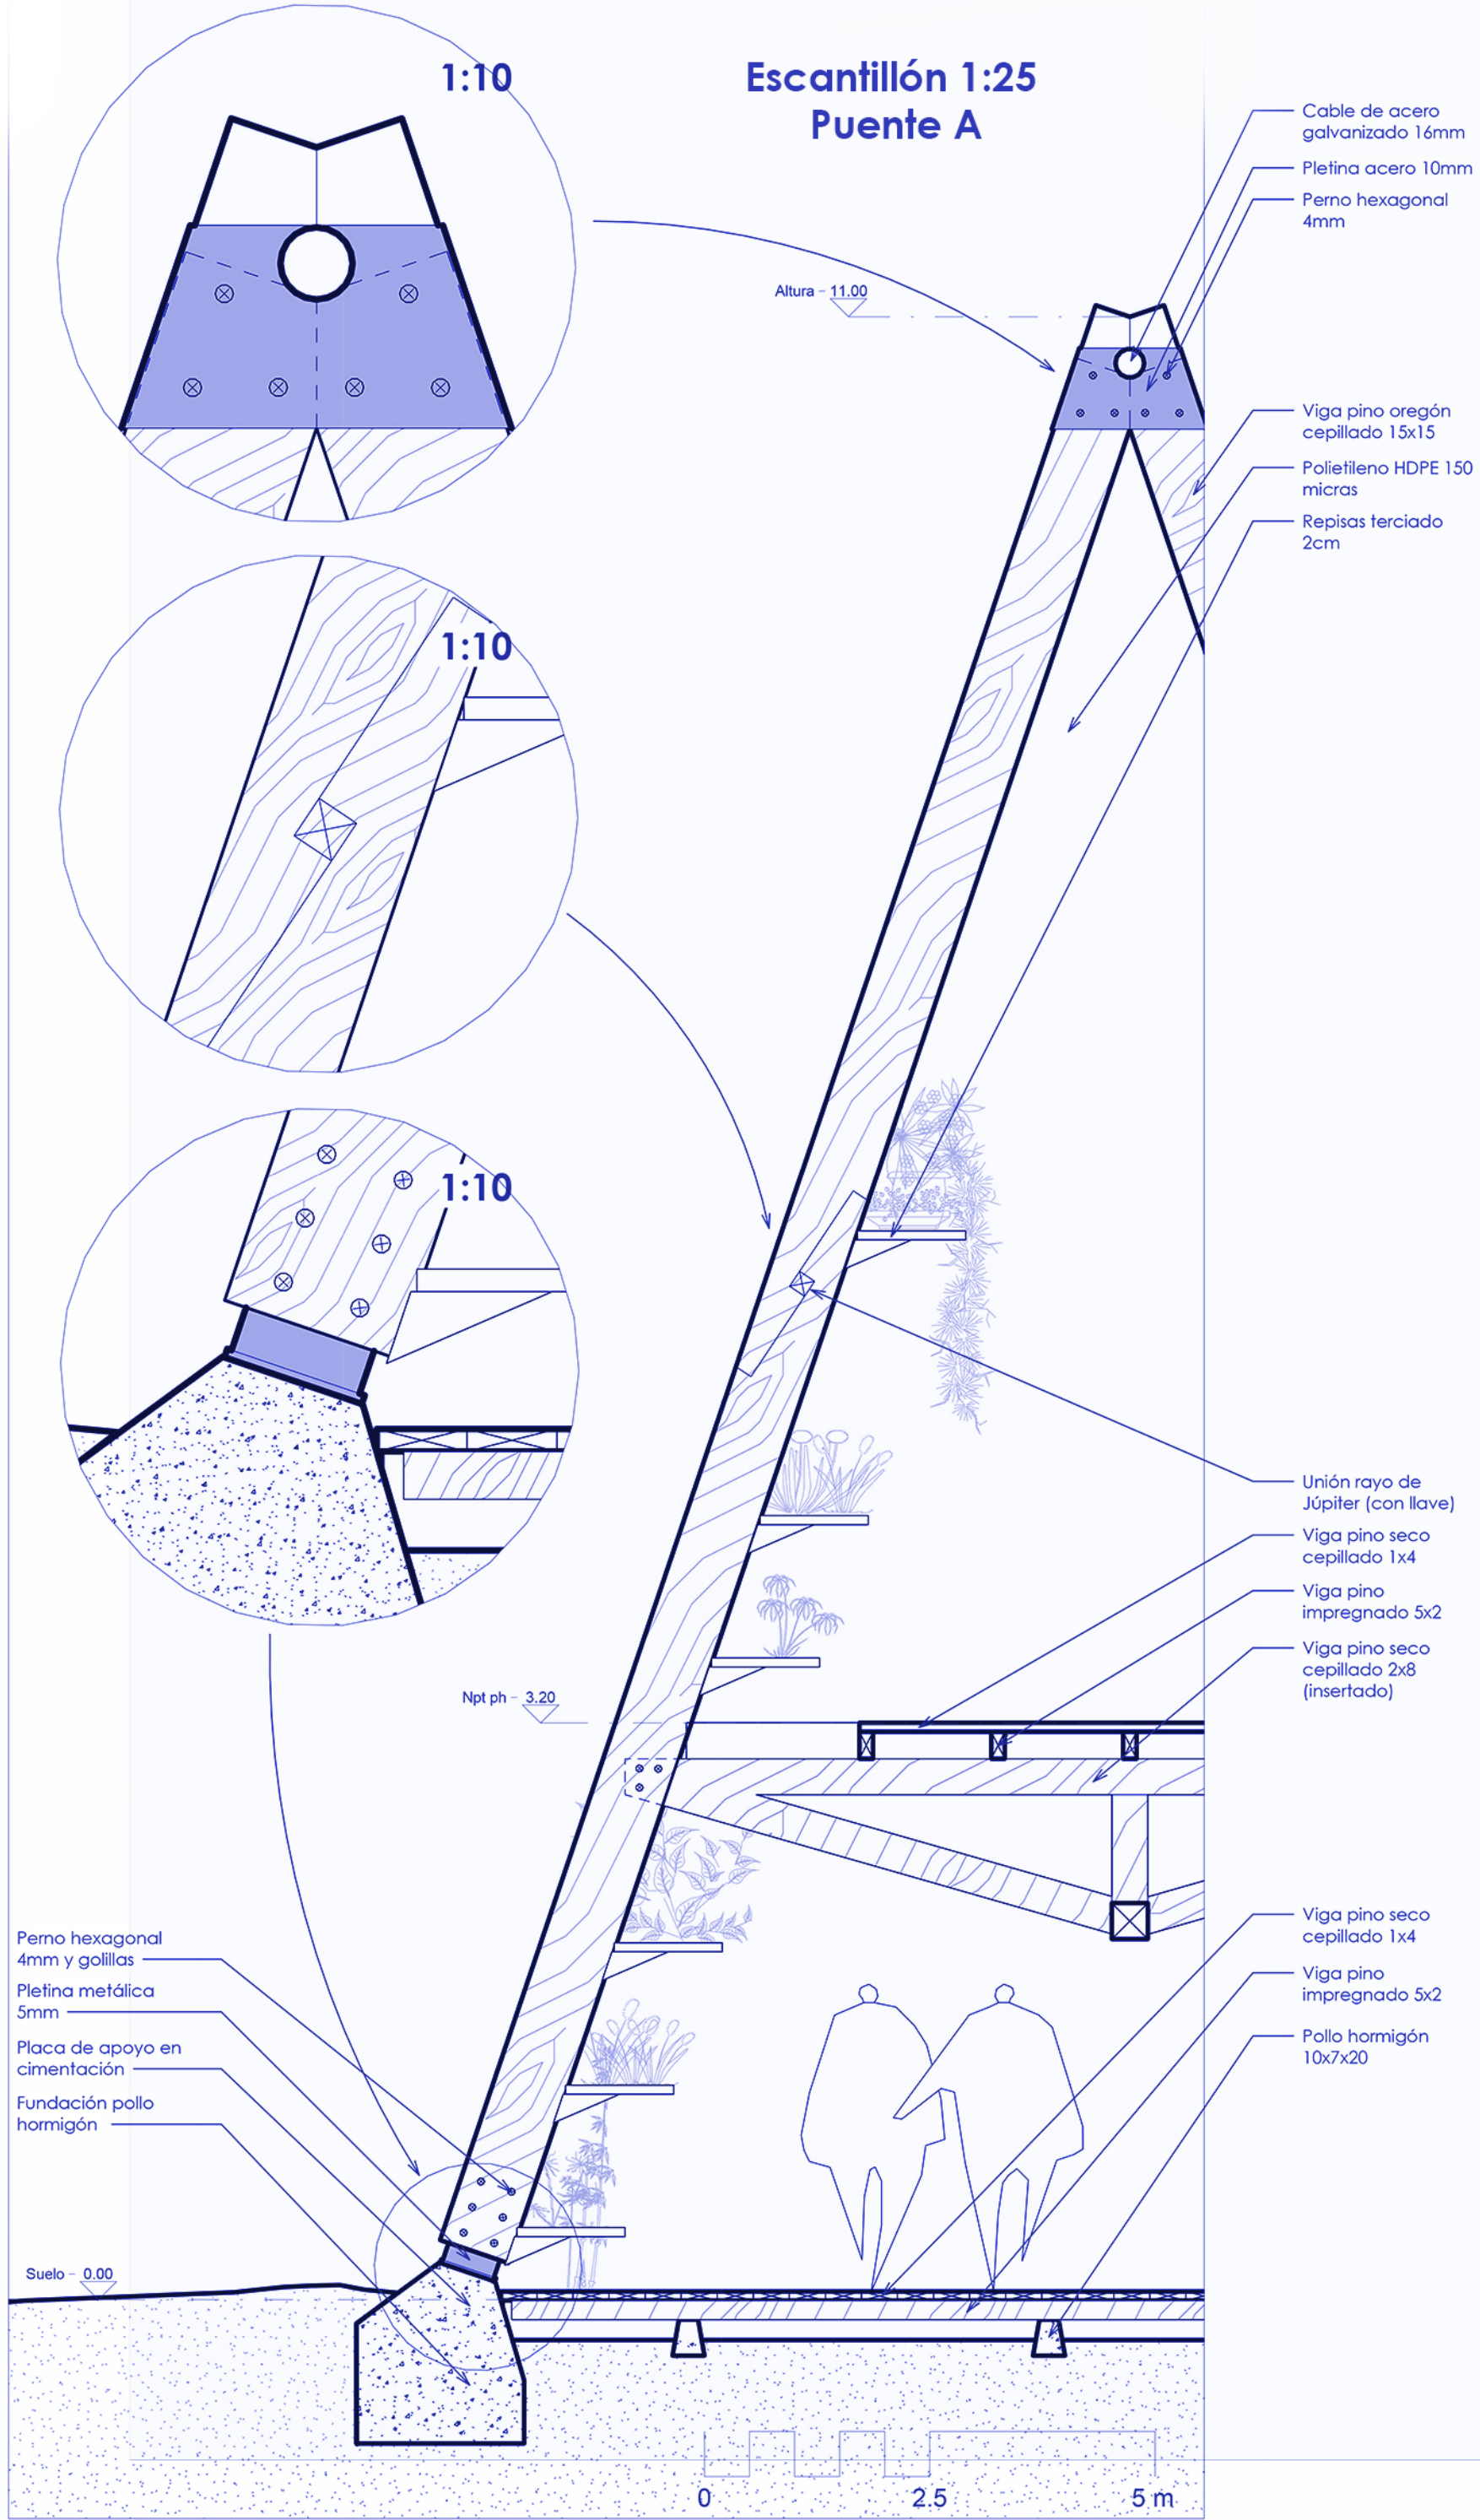

Axonométricas
1:150