

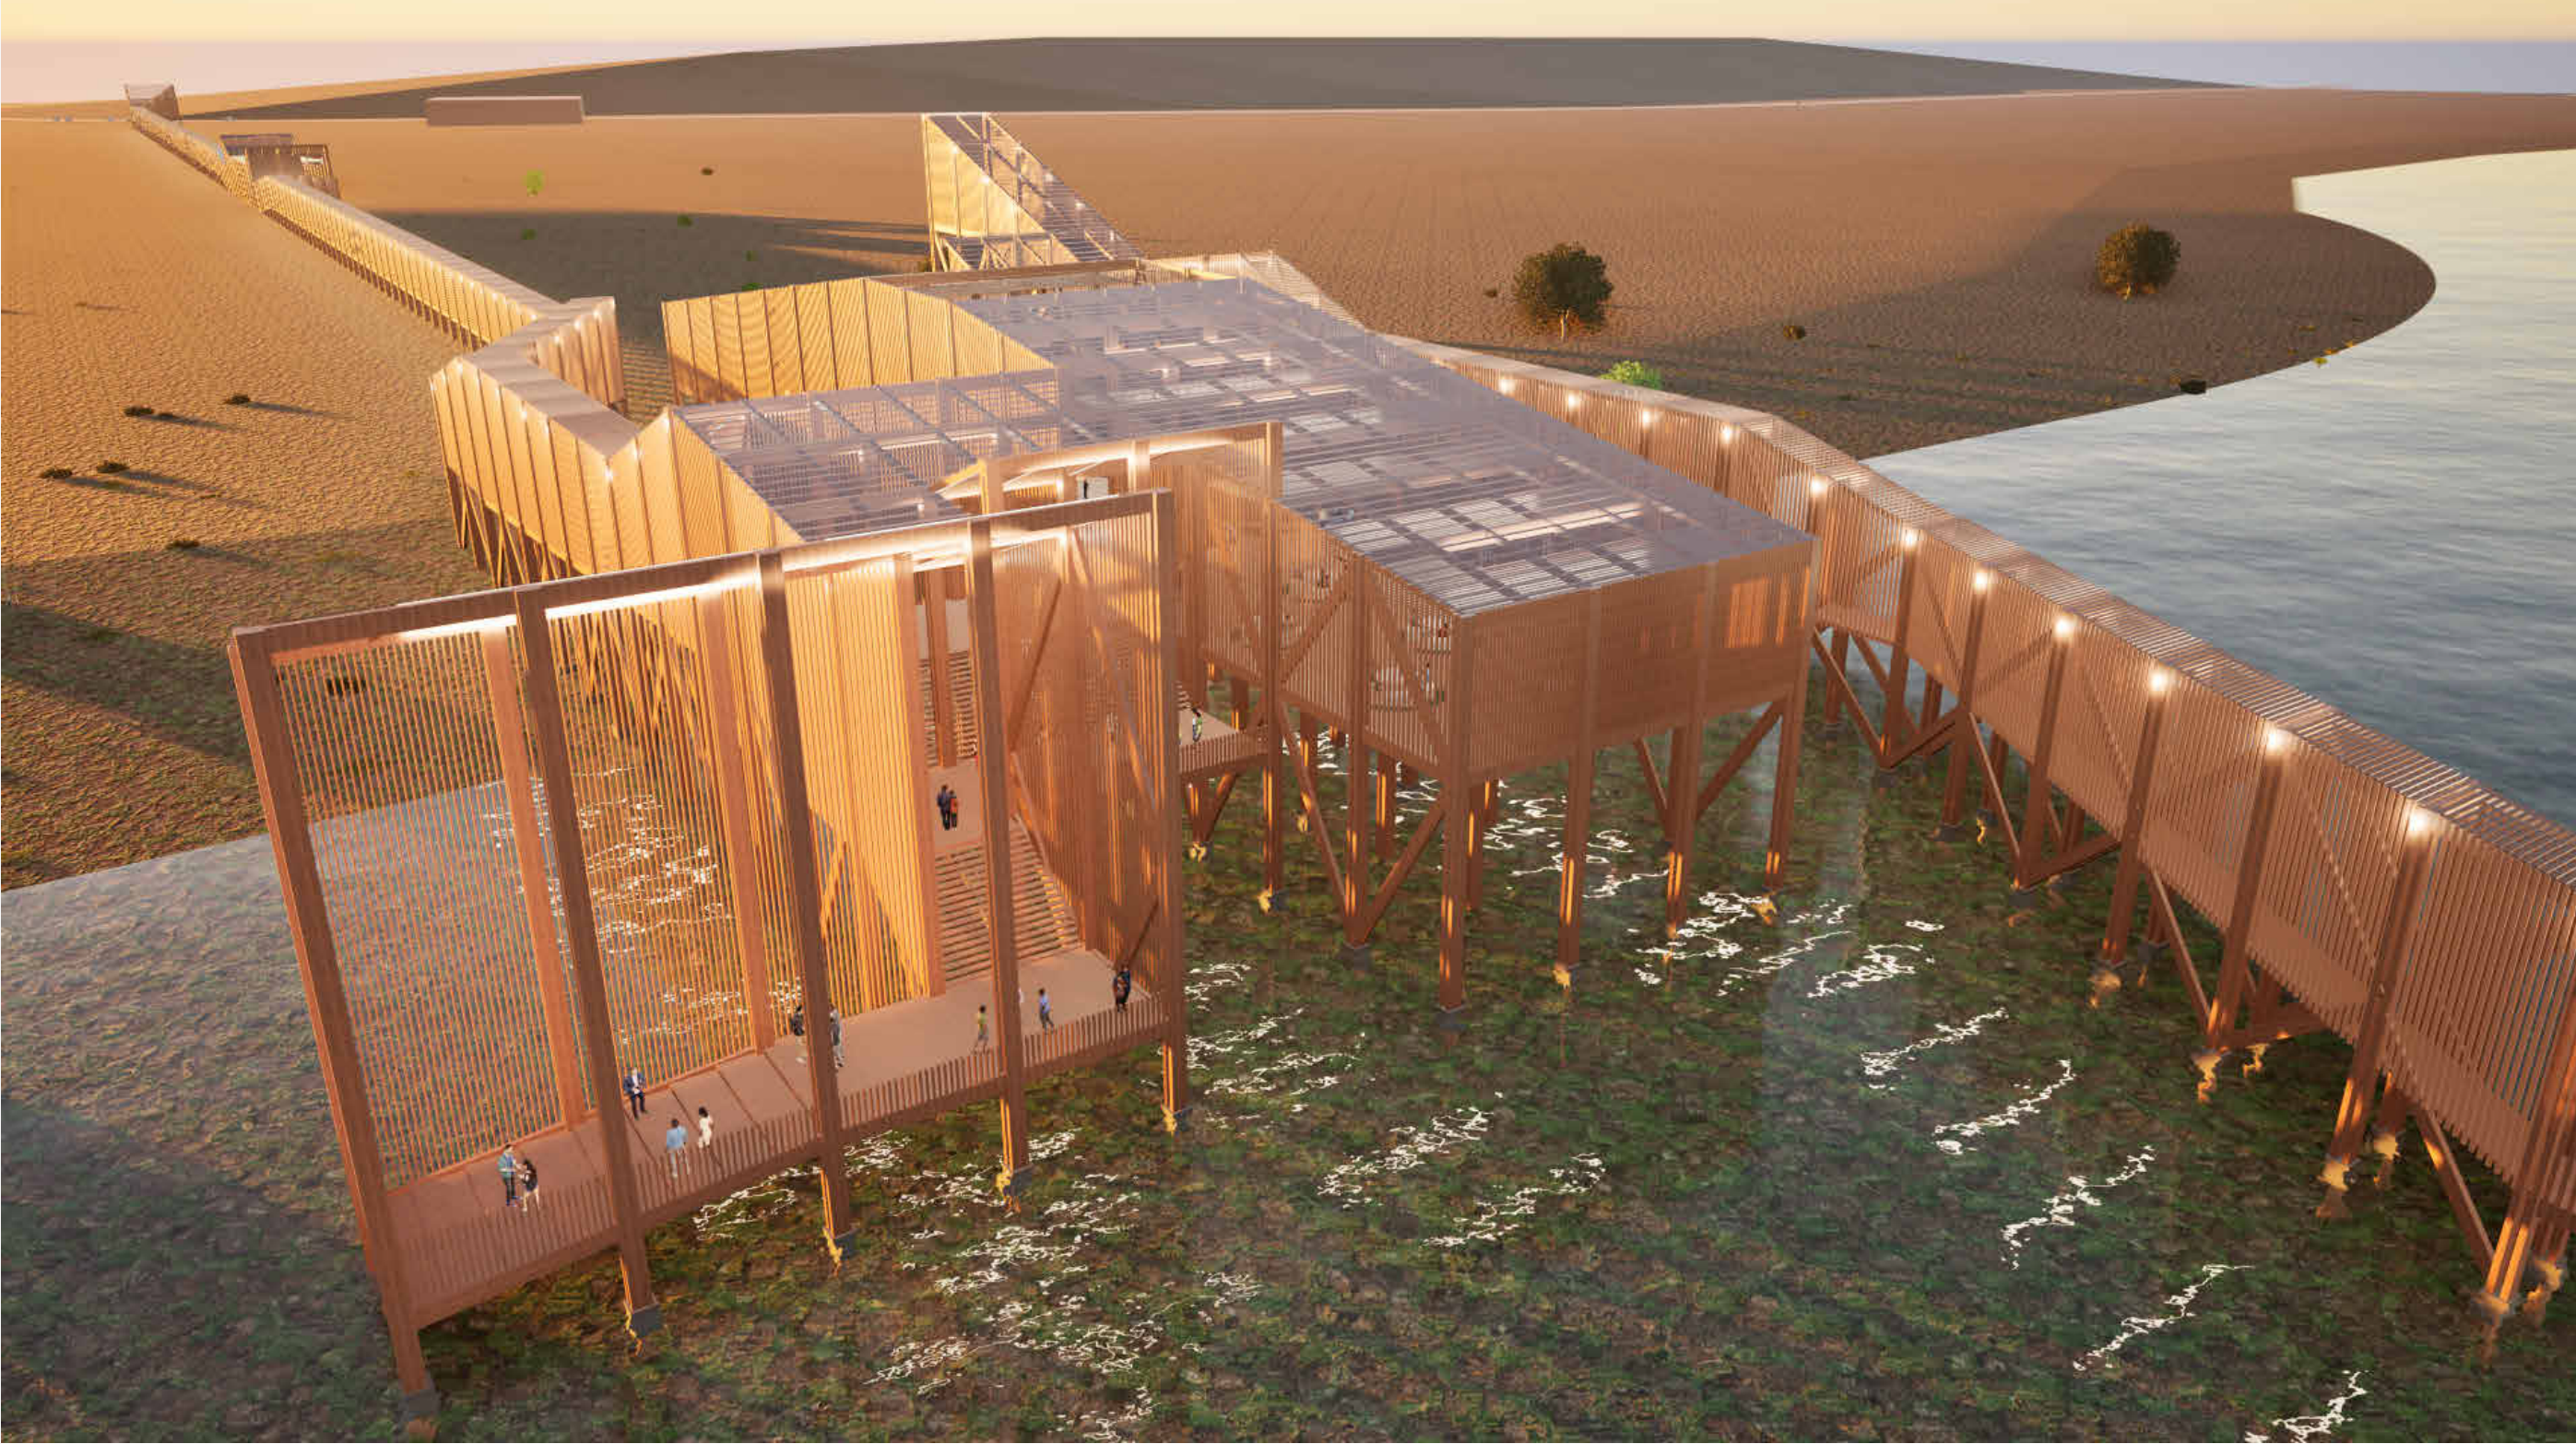


IMAGEN DEL PROYECTO



IMAGEN - GRADA AL AGUA


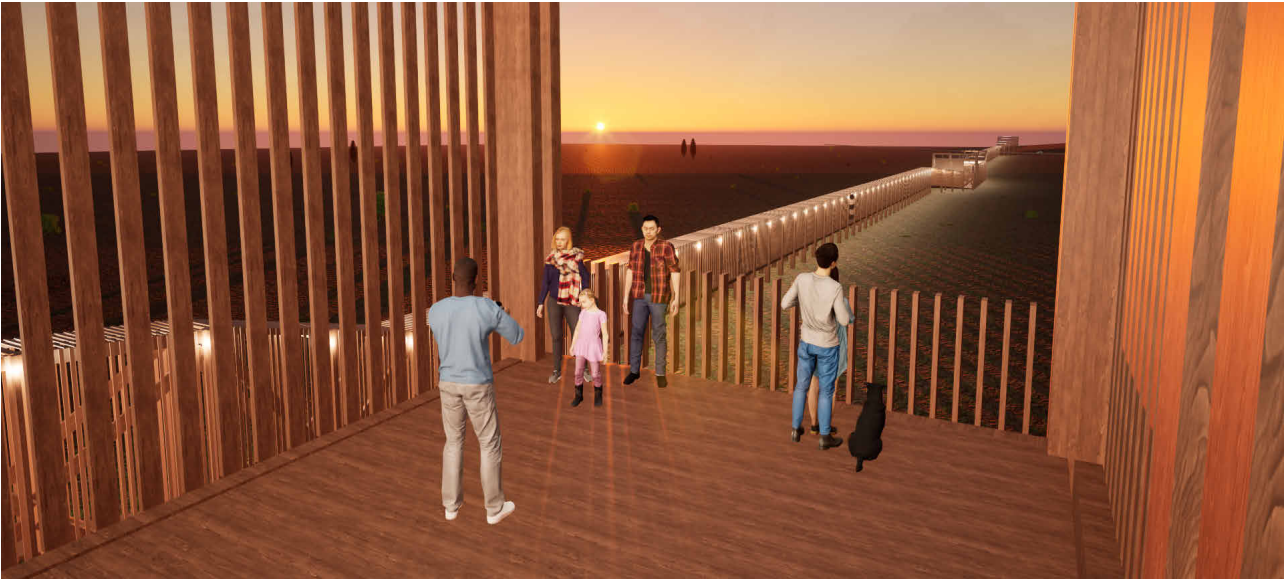


IMAGEN - MIRADOR ELEVADO



CORTE PABELLÓN

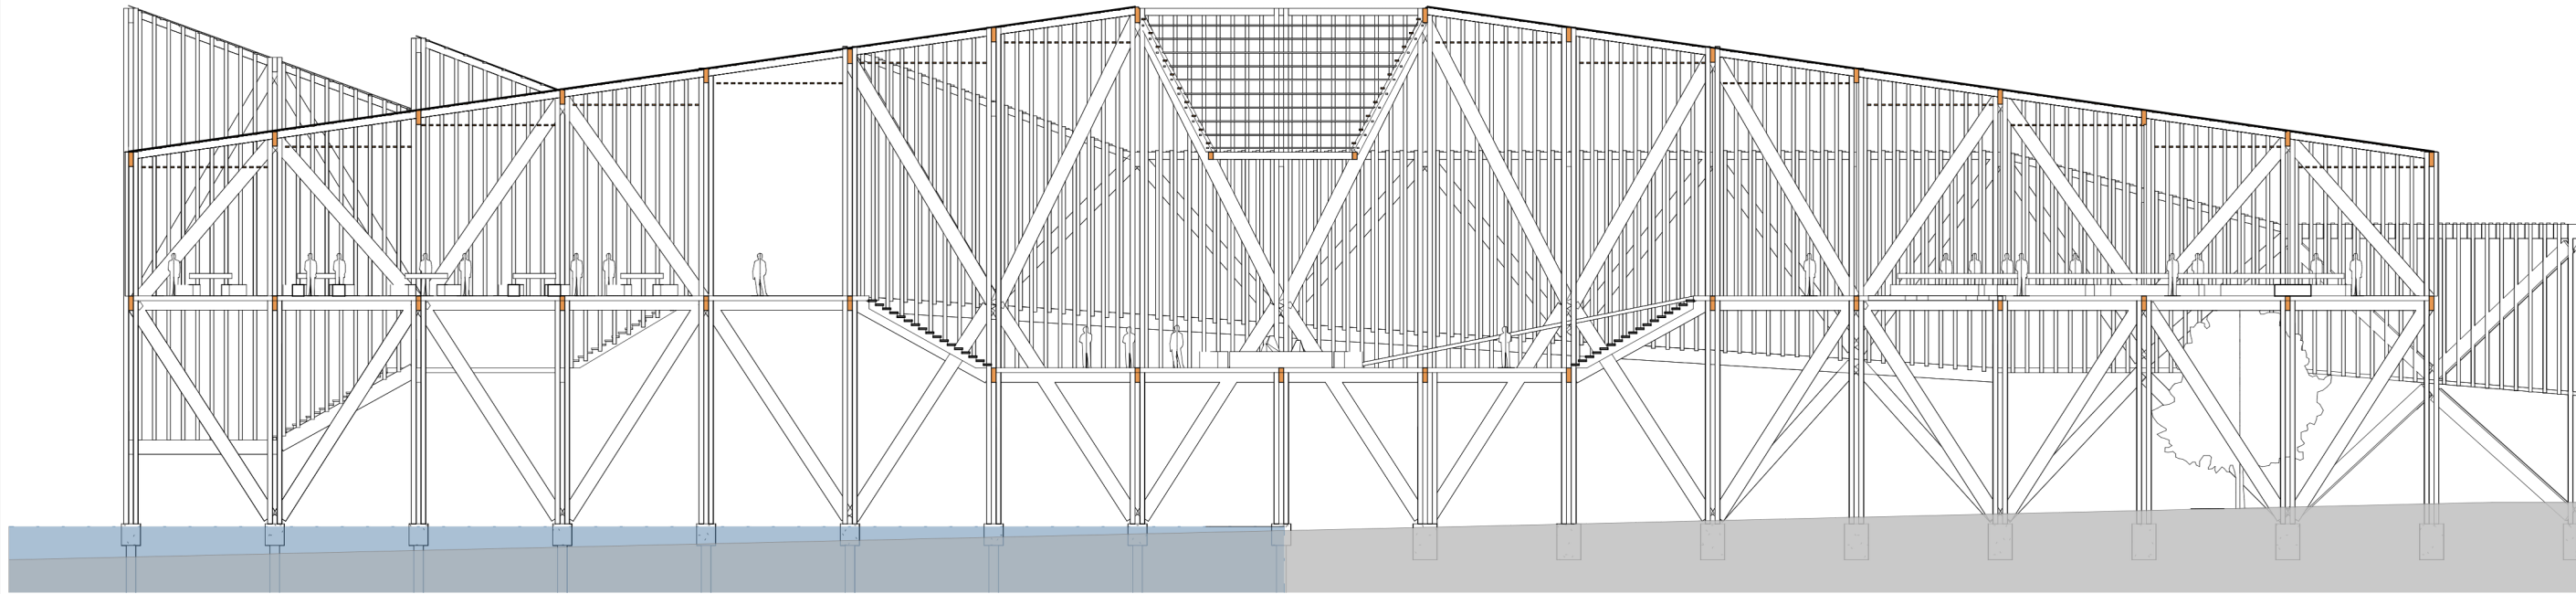