
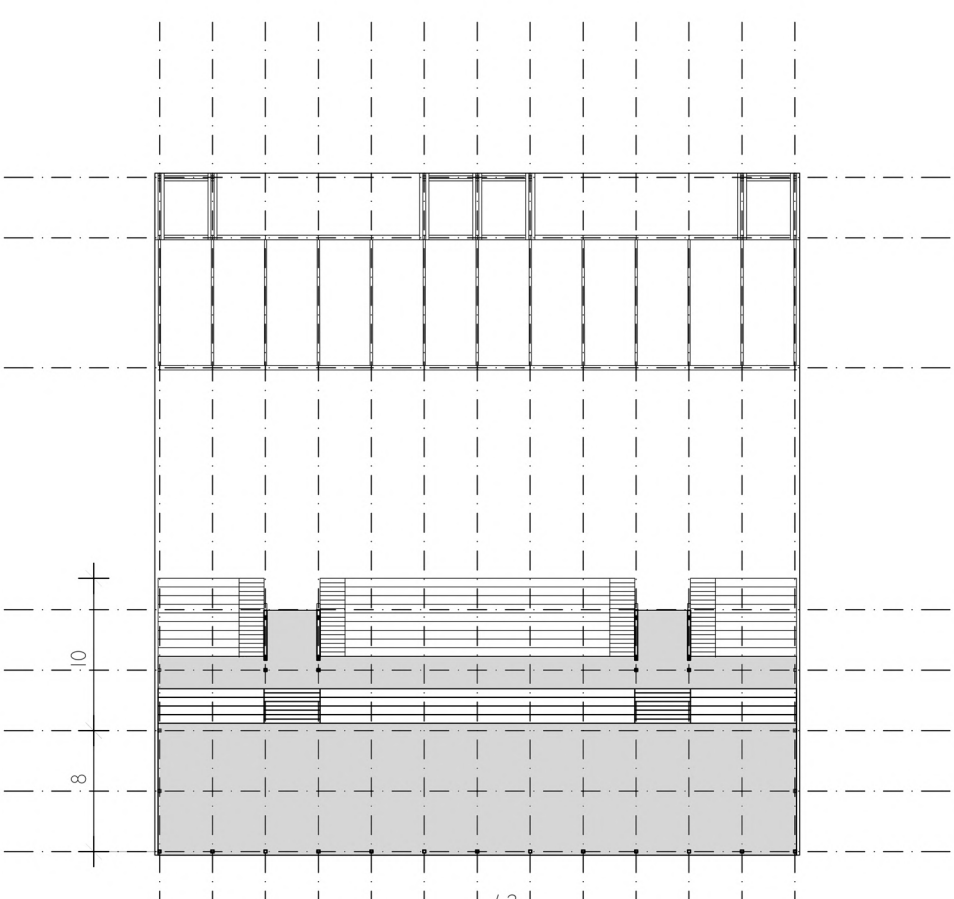





IMAGEN INTERIOR MIRADOR



IMAGEN GENERAL ESPACIOS

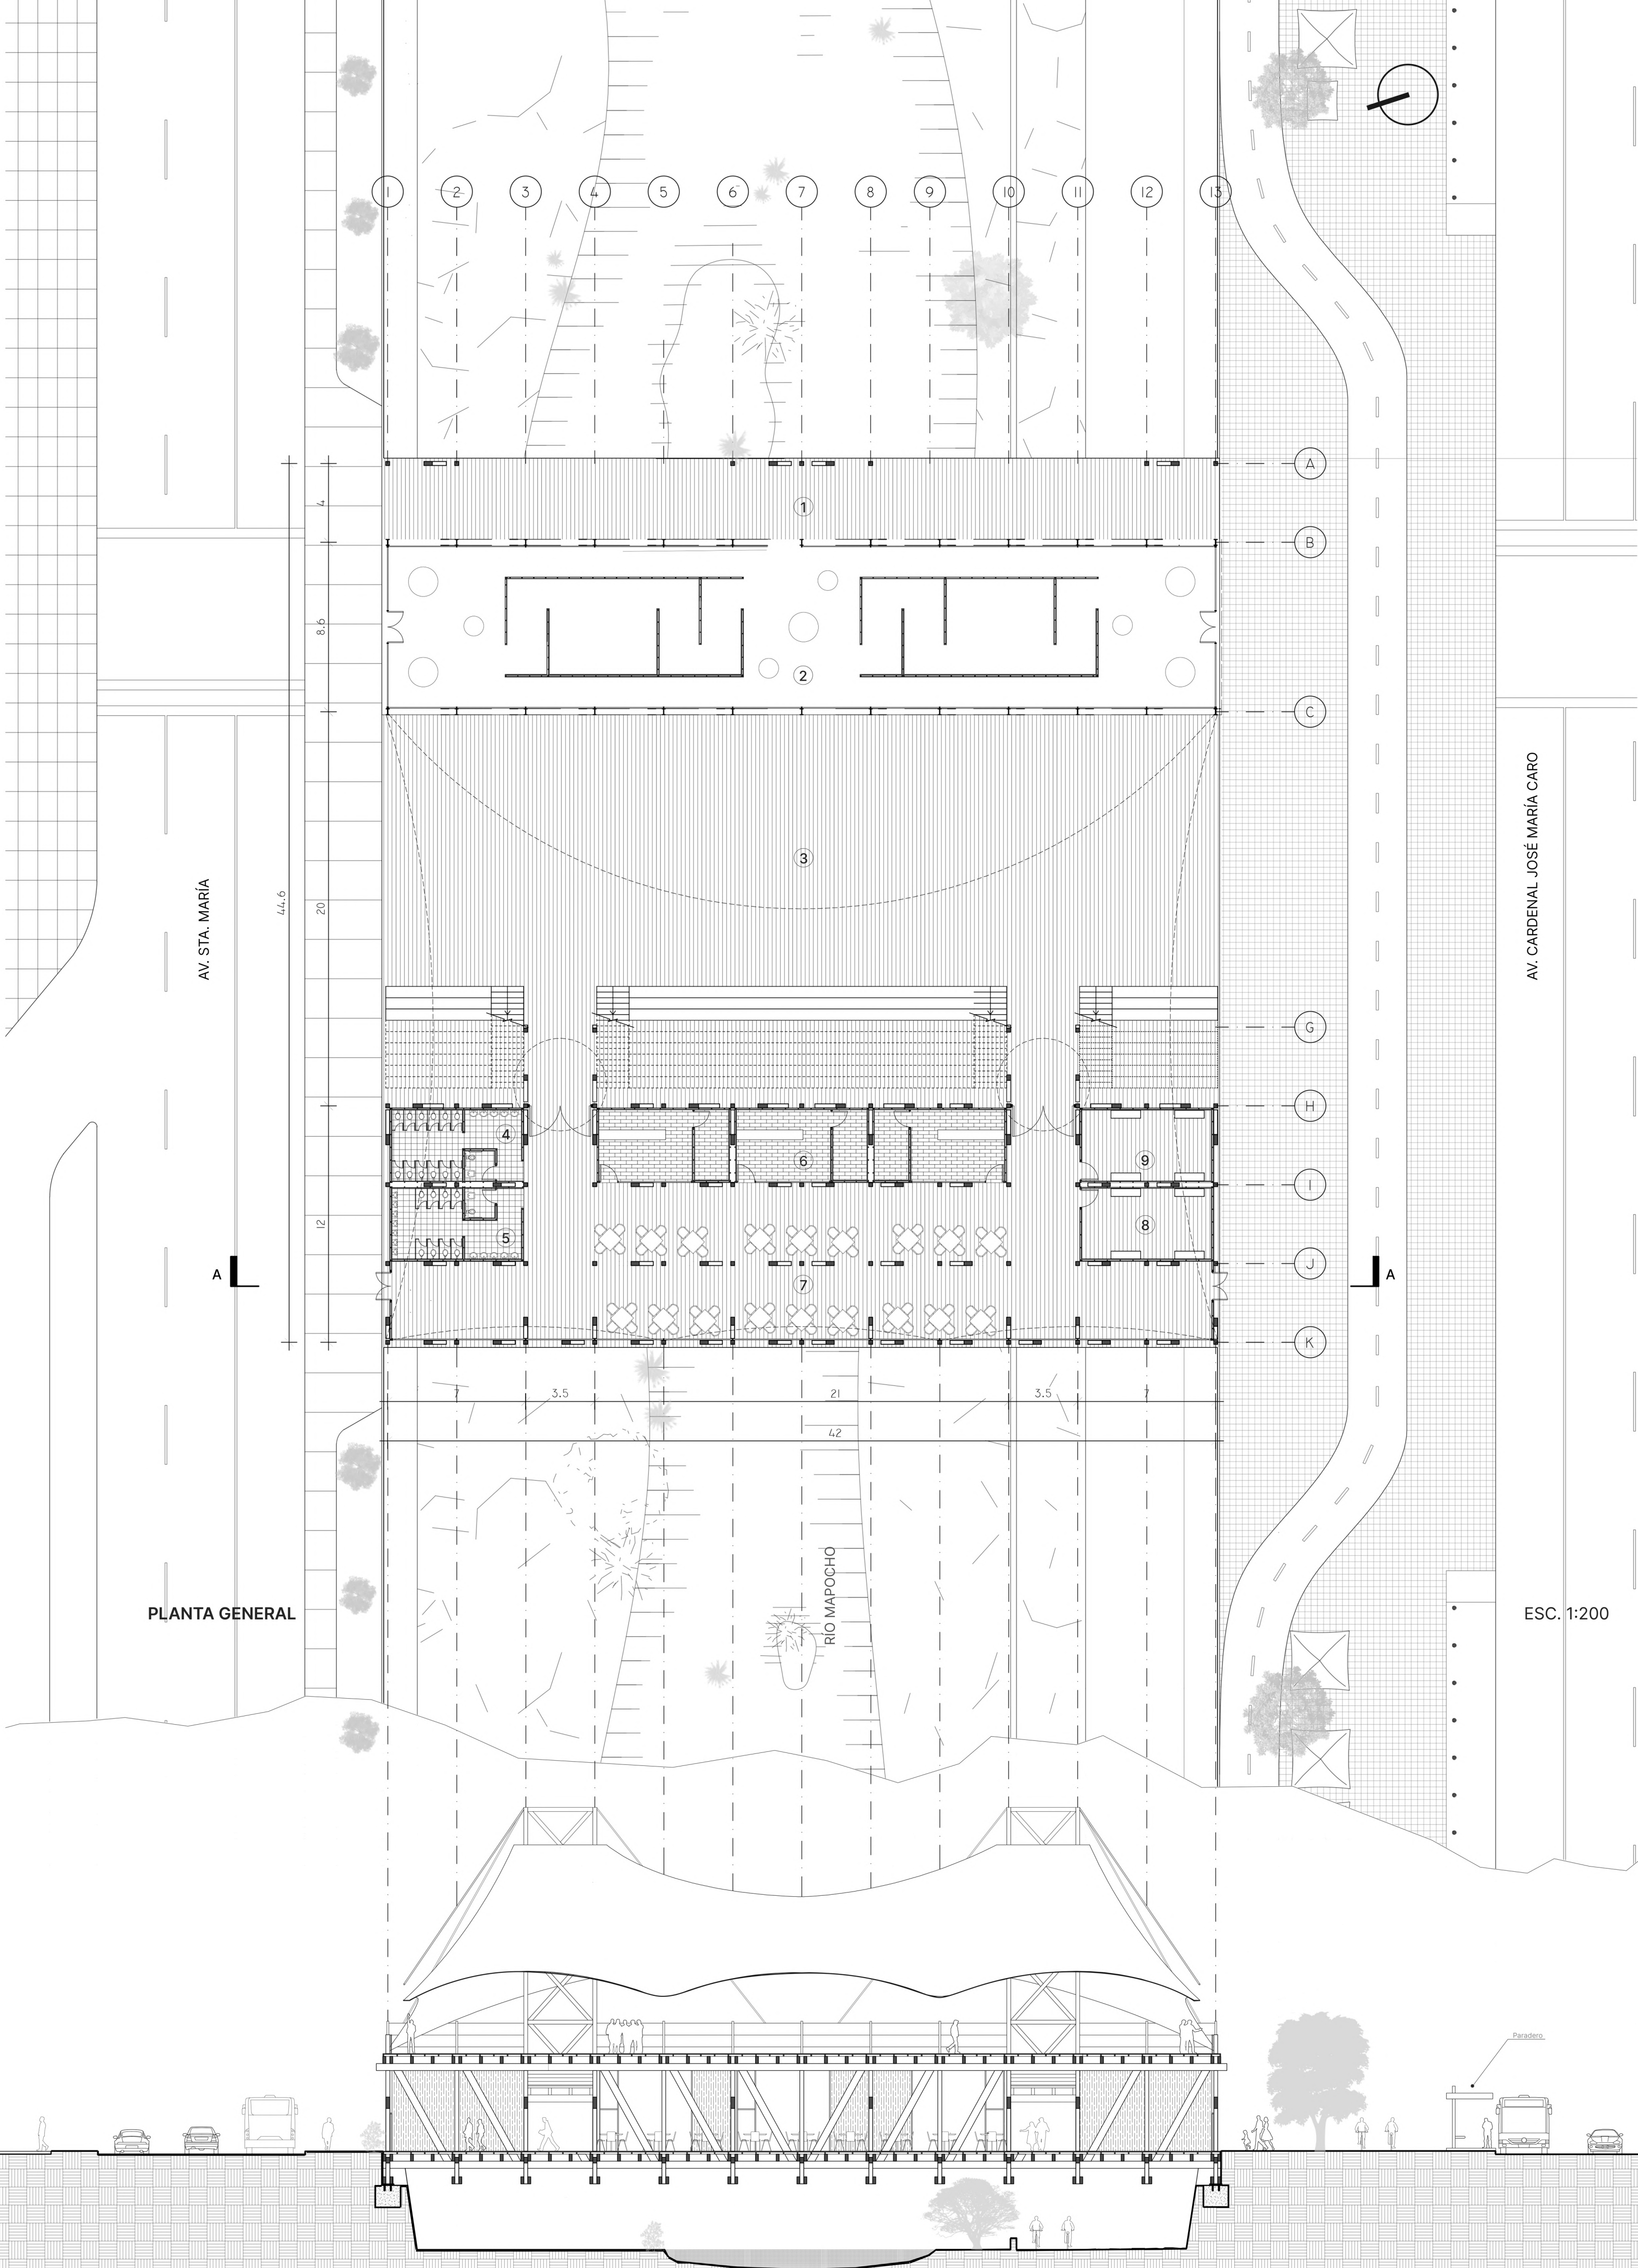

PLANTA SEGUNDO NIVEL

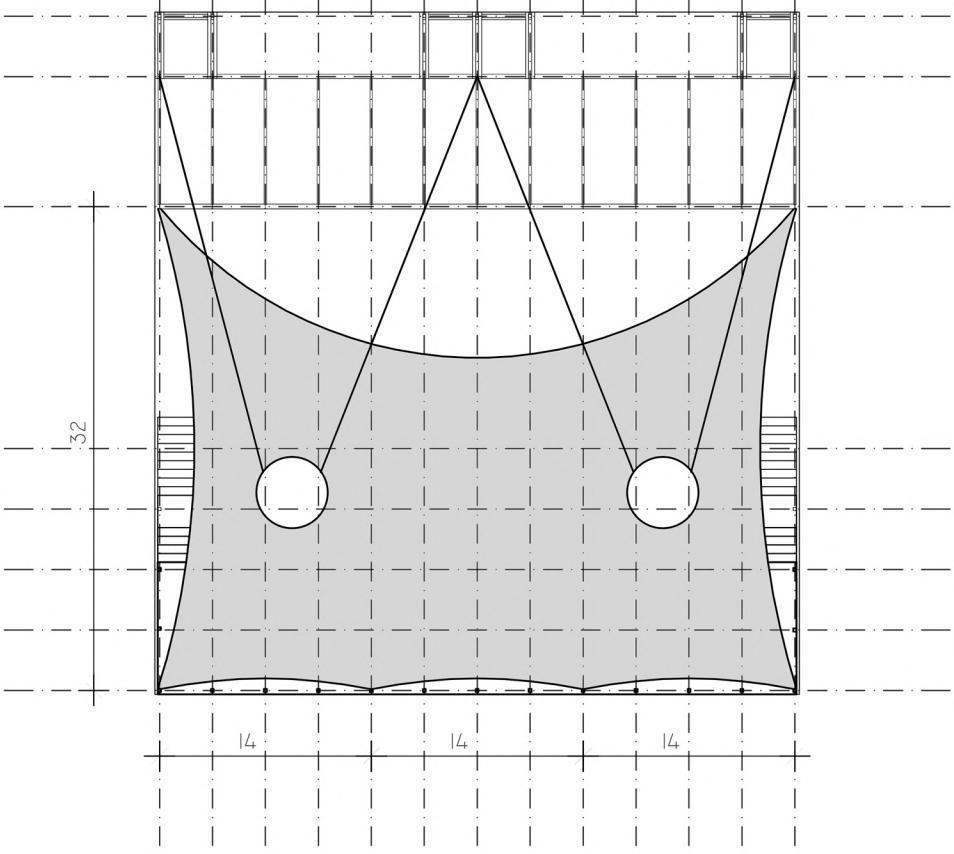

PLANTA CUBIERTA

- 1. Plataforma de circulación secundaria
- 2. Centro cultural Puente Los Carros
- 3. Plataforma circulación / escenario
- 4. Baño mujeres
- 5. Baño Hombres
- 6. Locales
- 7. Zona mesas / mirador
- 8. Bodega 1
- 9. Bodega 2

CORTE CONTEXTO ESC 1:200