



CORTE FUGADO / ESCANTILLÓN

ESCALA: 1:35

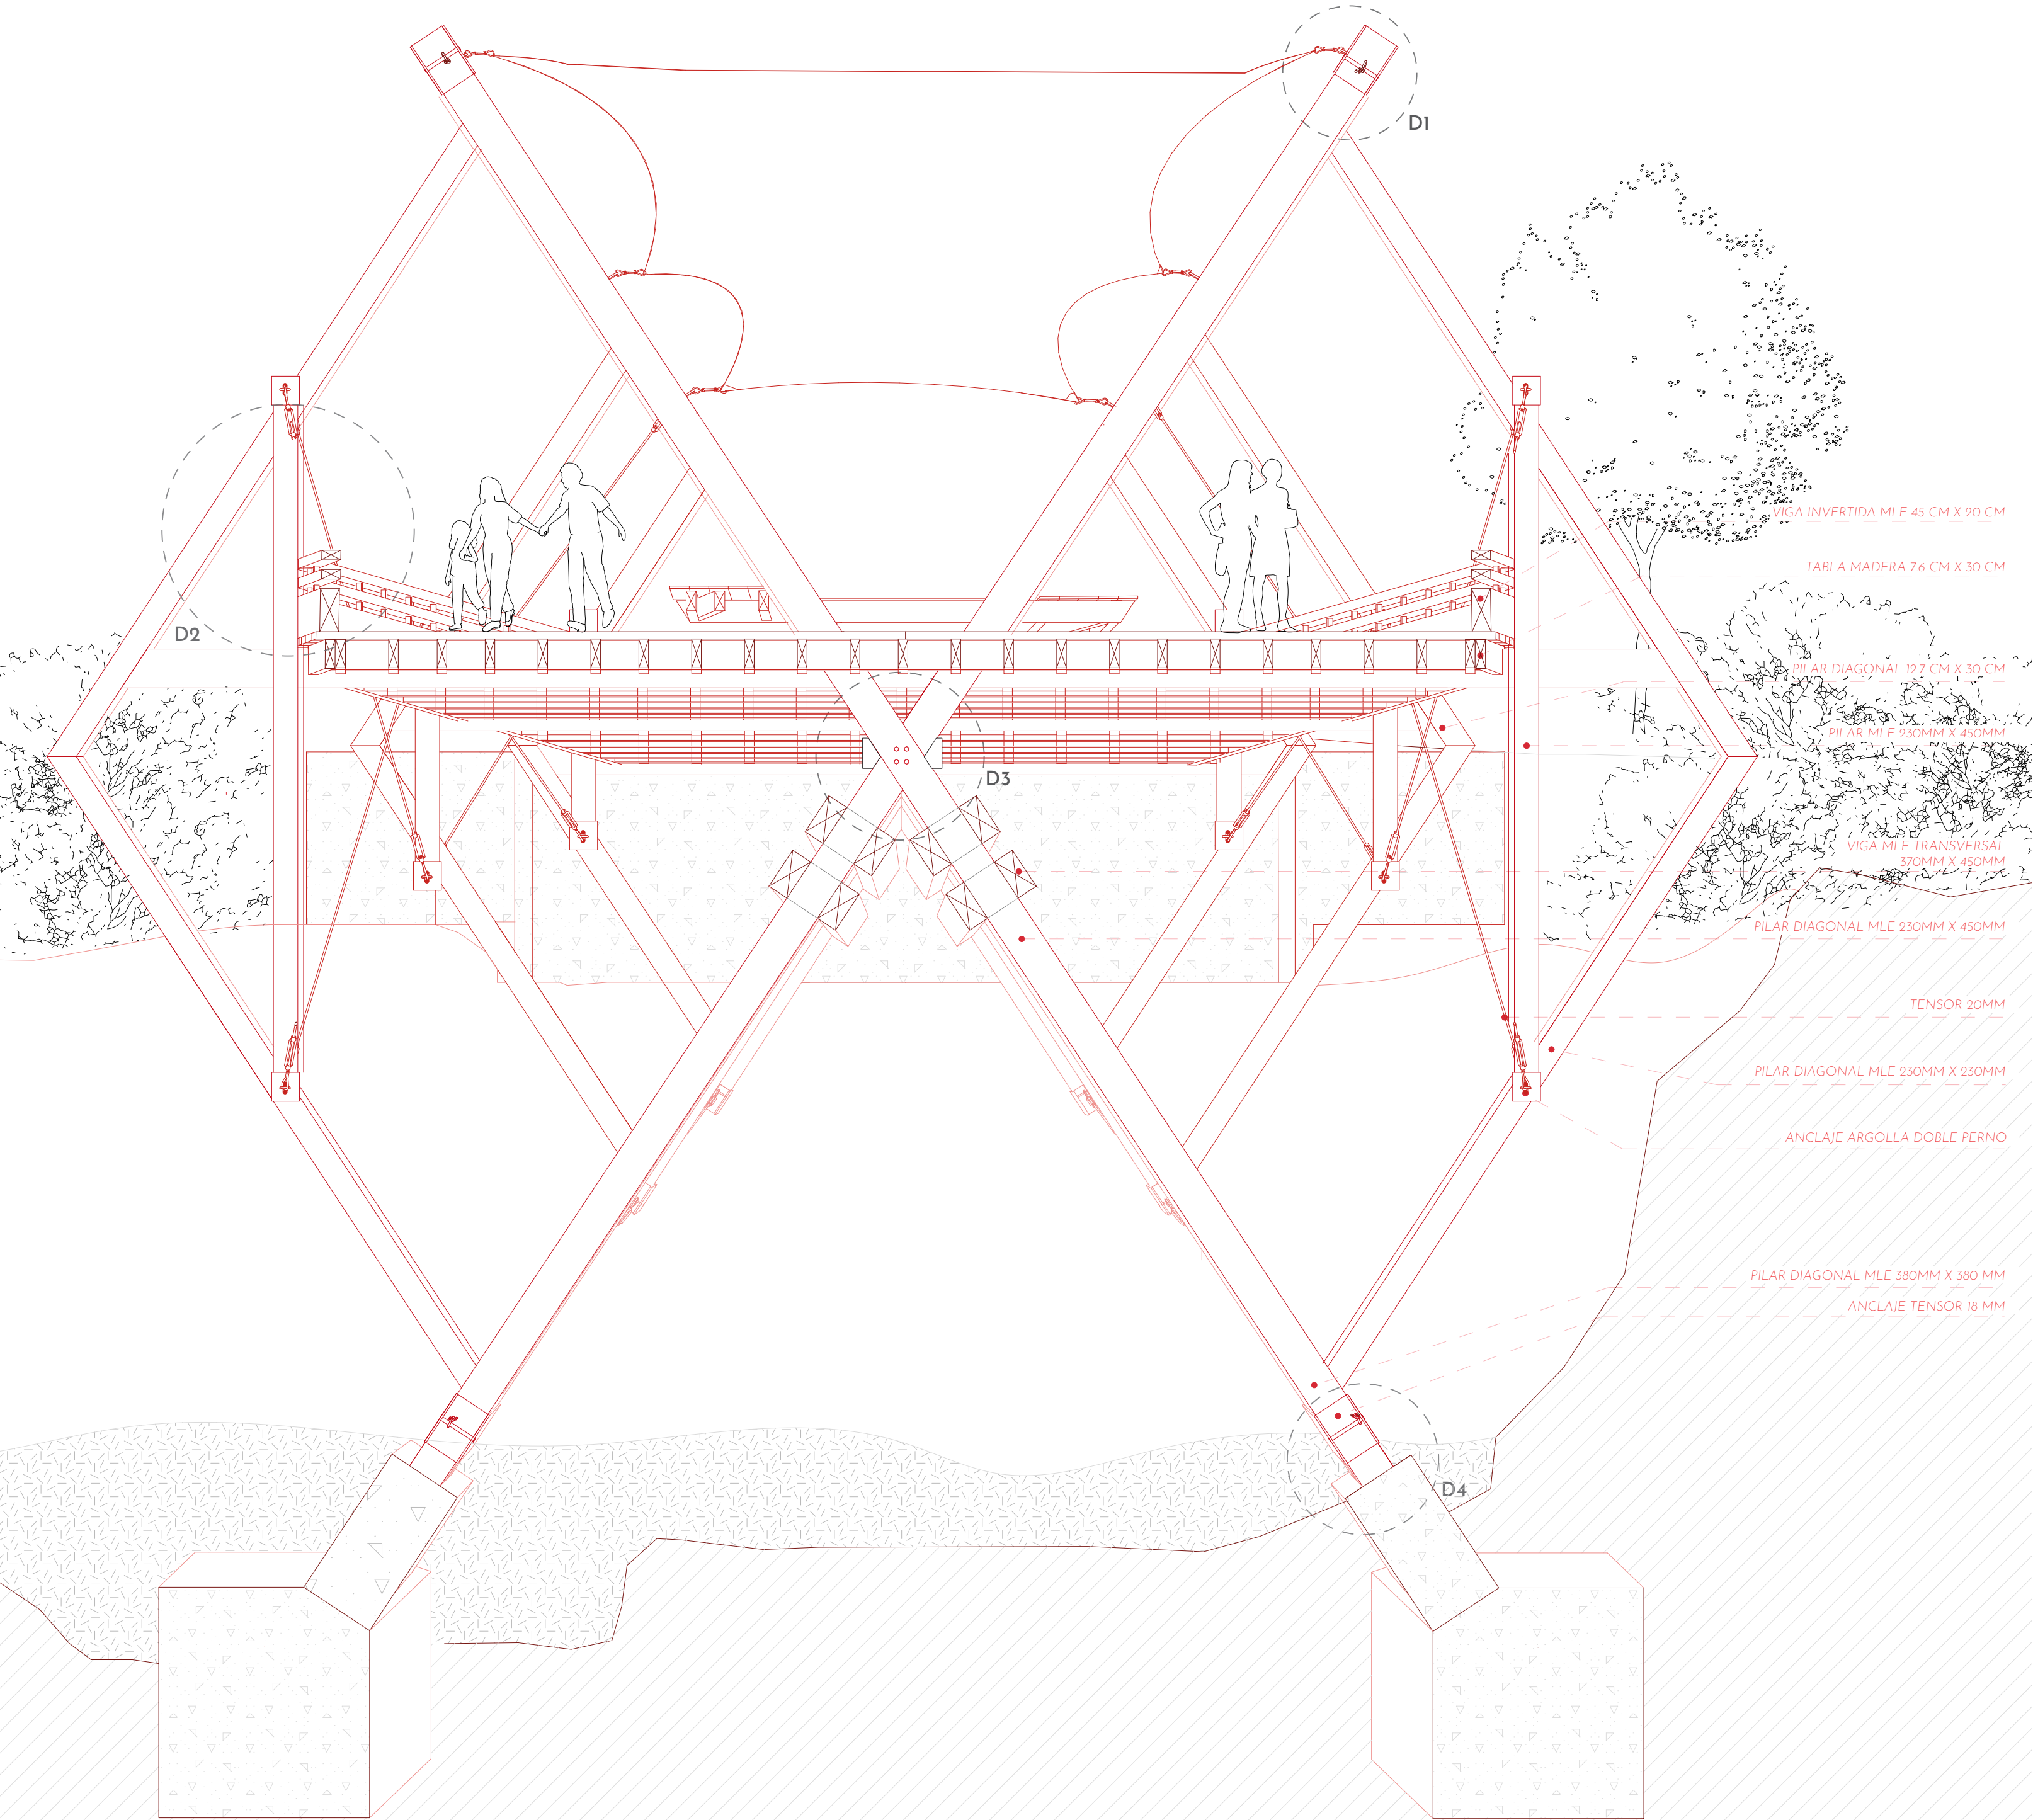


1 DETALLE TENSORES

ESCALA: 1:10

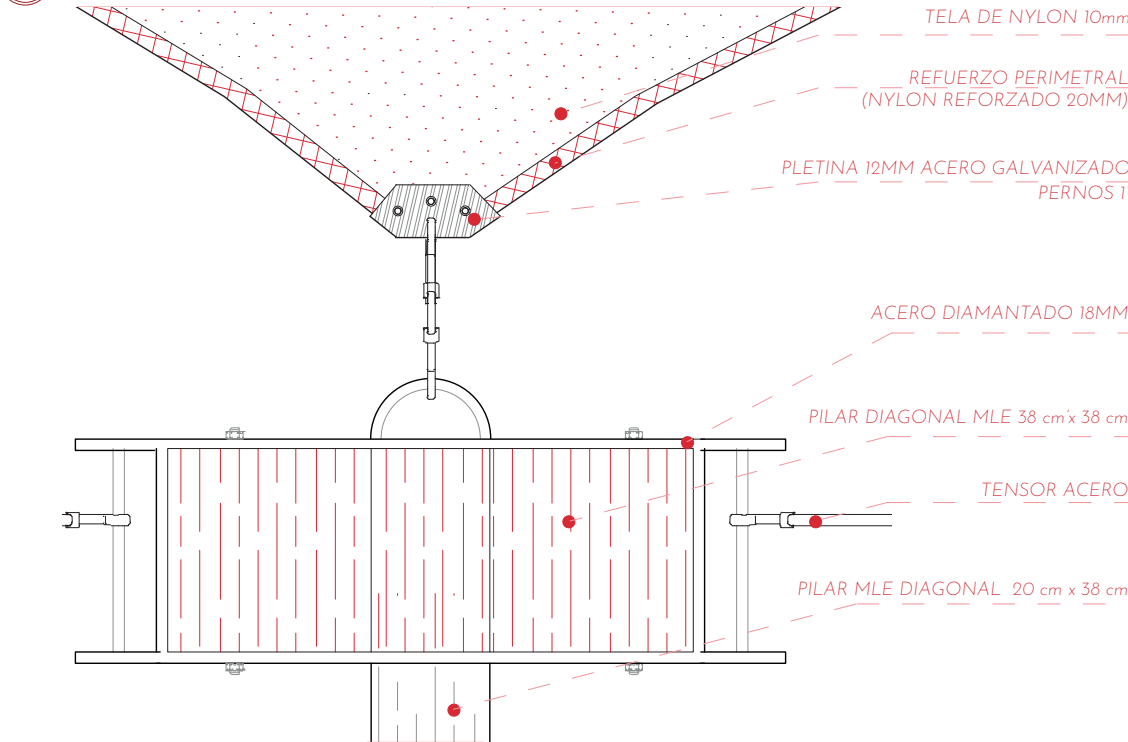


2 DETALLE PILAR DIAGONAL

ESCALA: 1:15

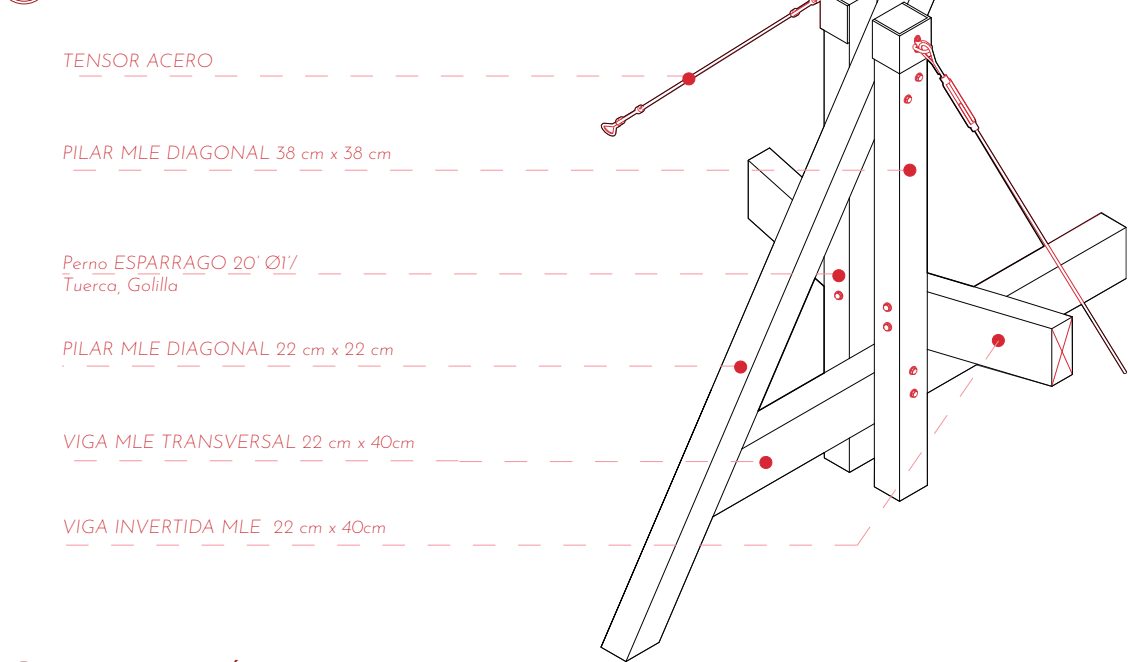

3 DETALLE UNIÓN CRUZ

ESCALA: 1:15

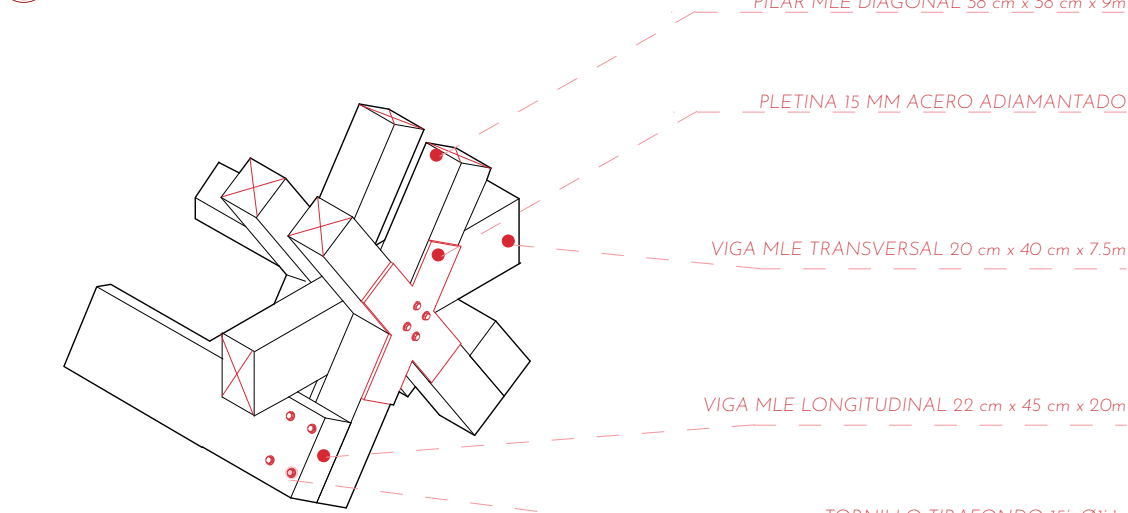

4 DETALLE FUNDACIÓN

ESCALA: 1:10

