EL ARTE DE CICATRIZAR: CENTRO URBANO INTERMODAL DE SAN ANTONIO

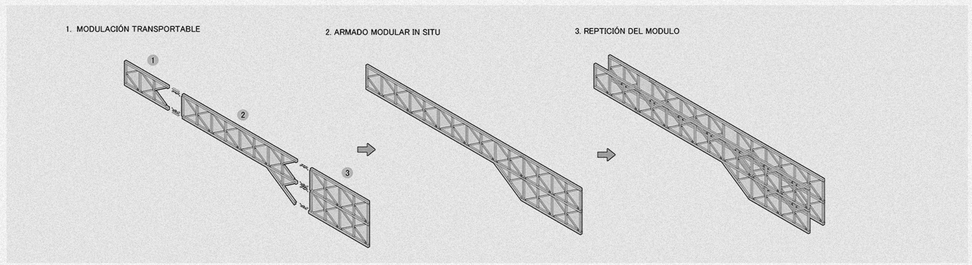

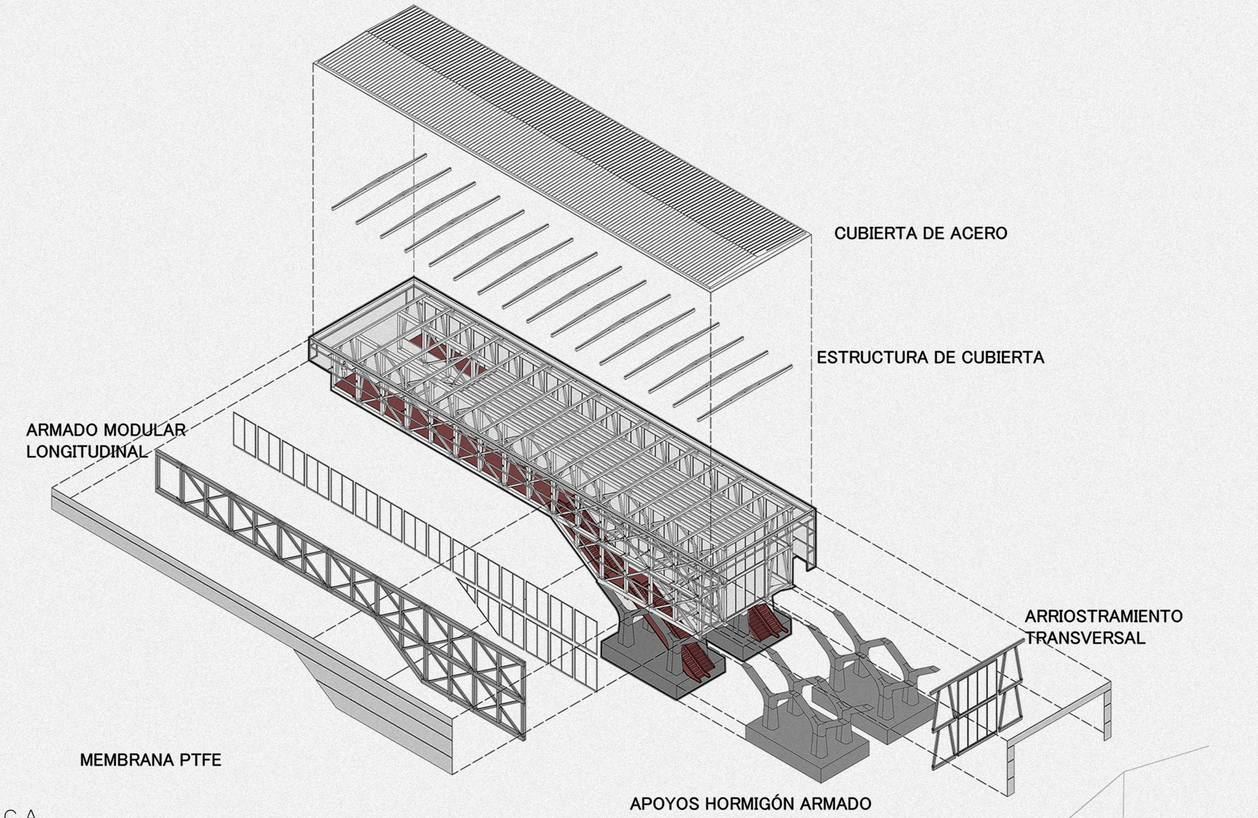

ISOMETRICA

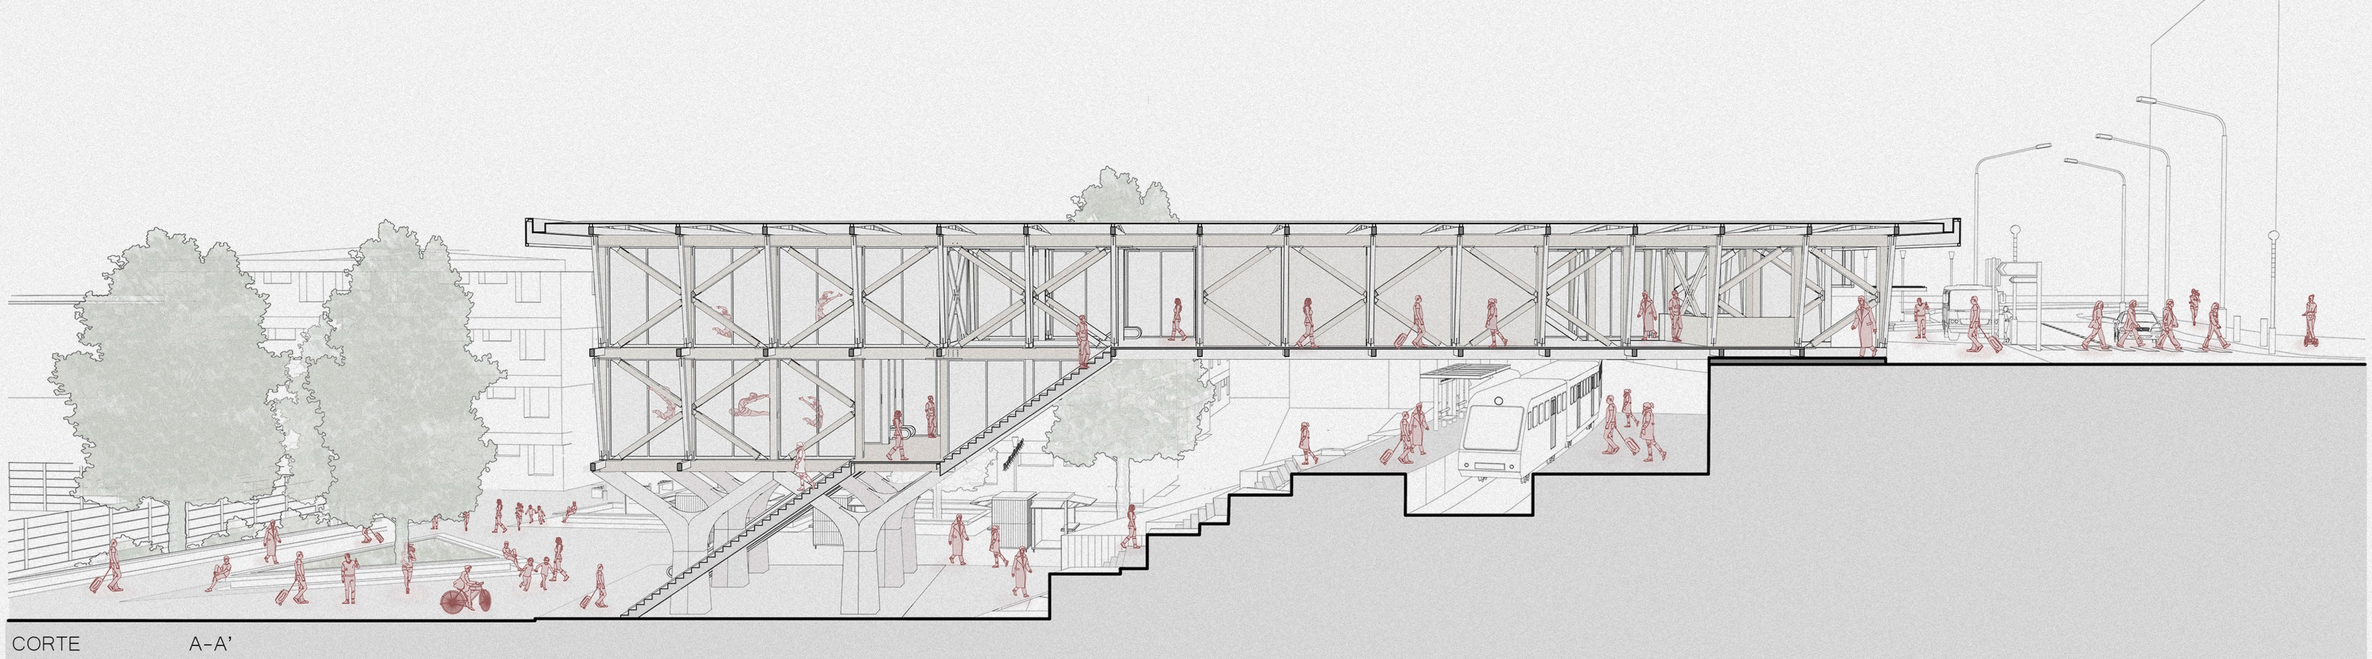

CORTE A-A'