

MECAWOOD: Puente Prefabricado en madera de Emergencia


T I P O L O G I A
UNIDIRECCIONAL

SEMANA DE LA MADERA


DESPIECE E ISOMETRICA CONTEXTO




CORTE TRANSVERAL 1/40

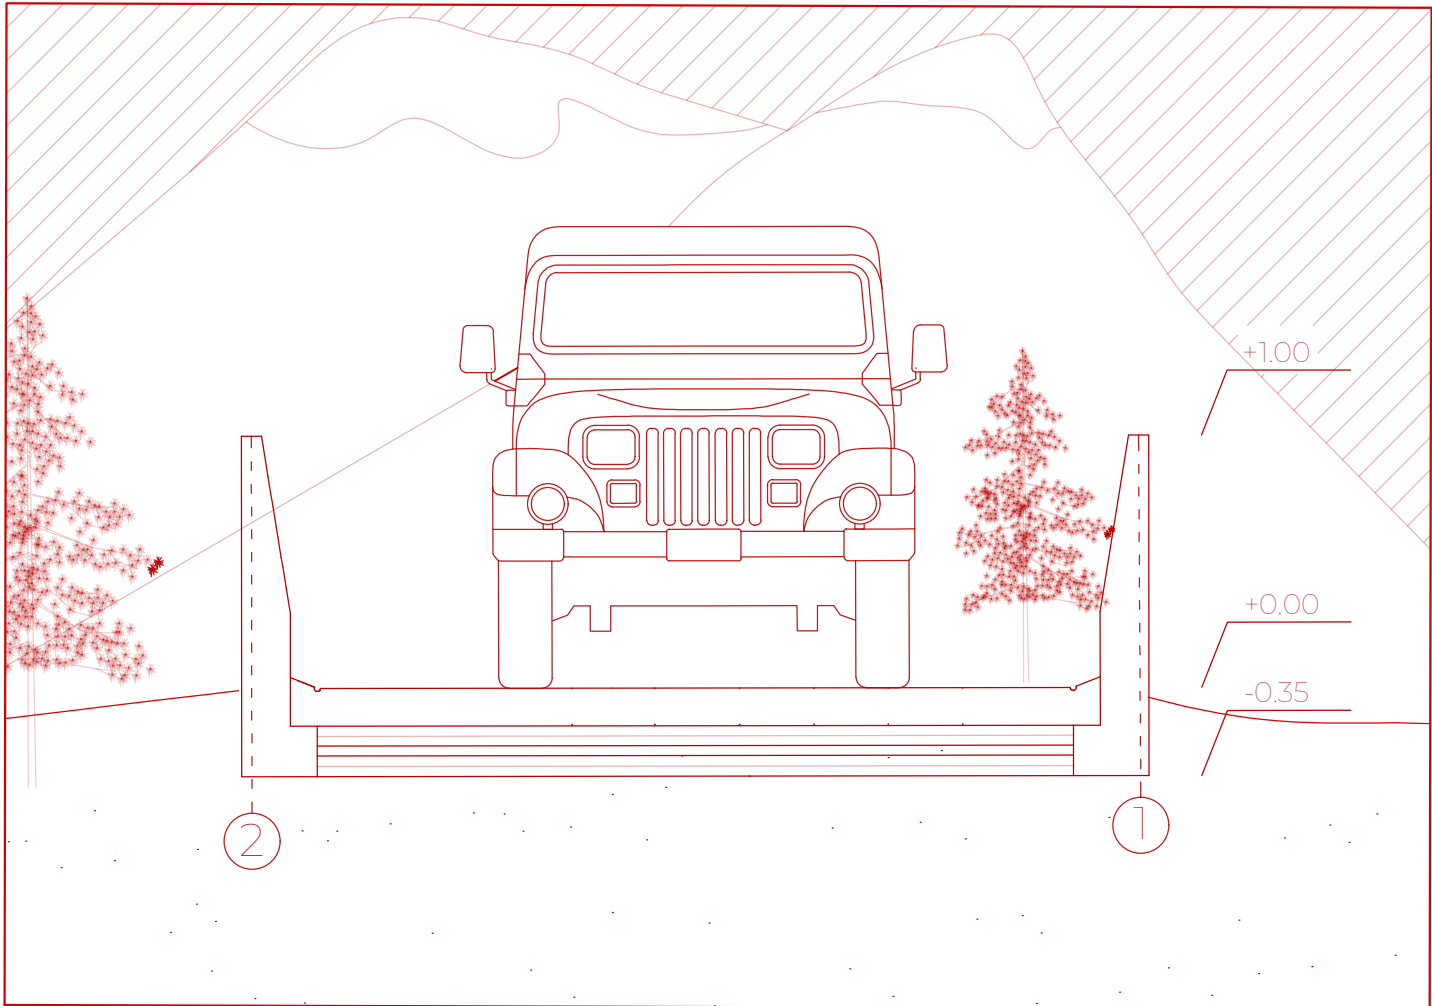


ELEVACION FUGADA 1/30

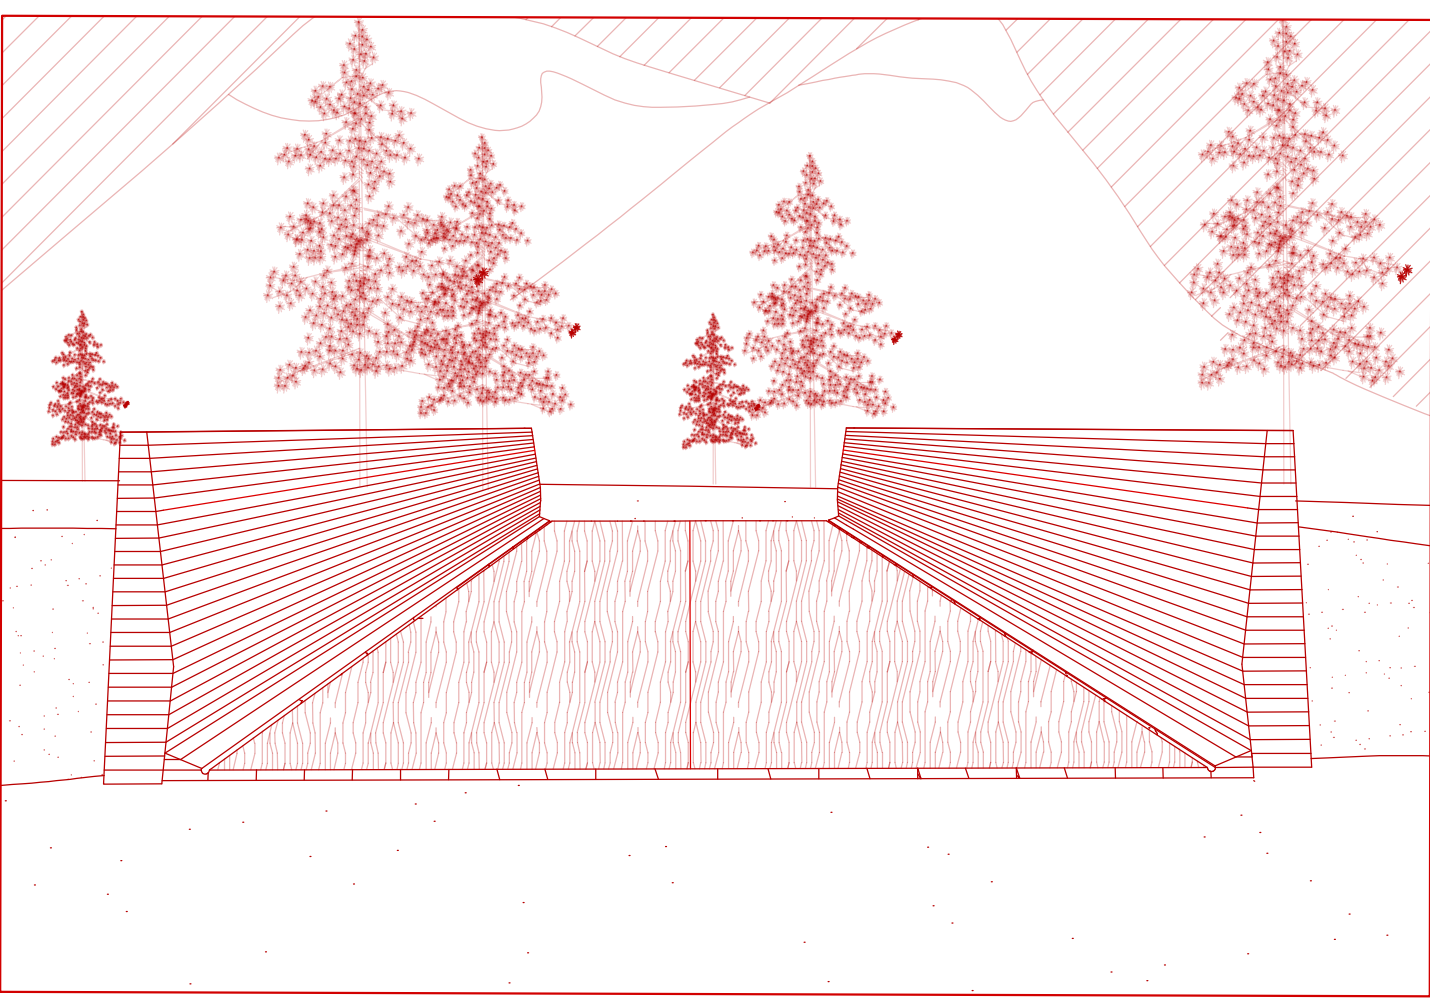

CORTE LONGITUDINAL 1/40

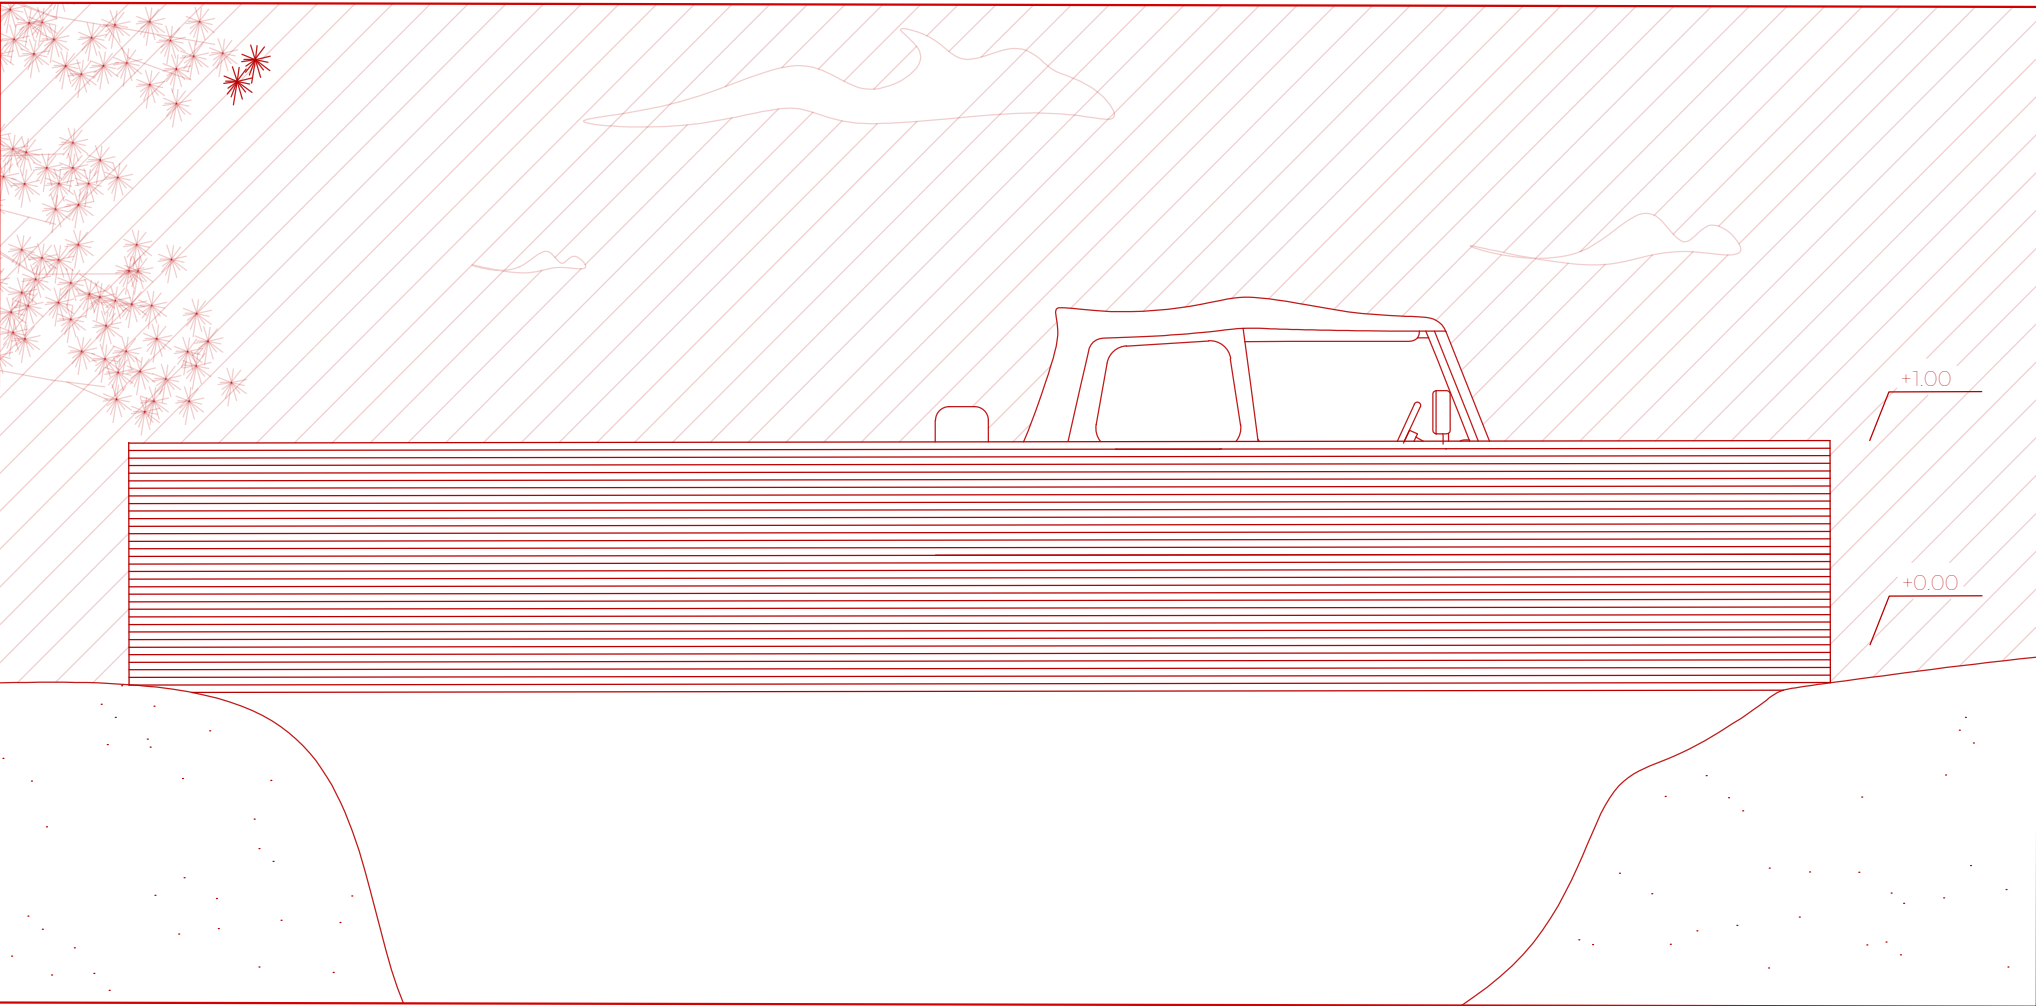

PLANTA ESC 1/40

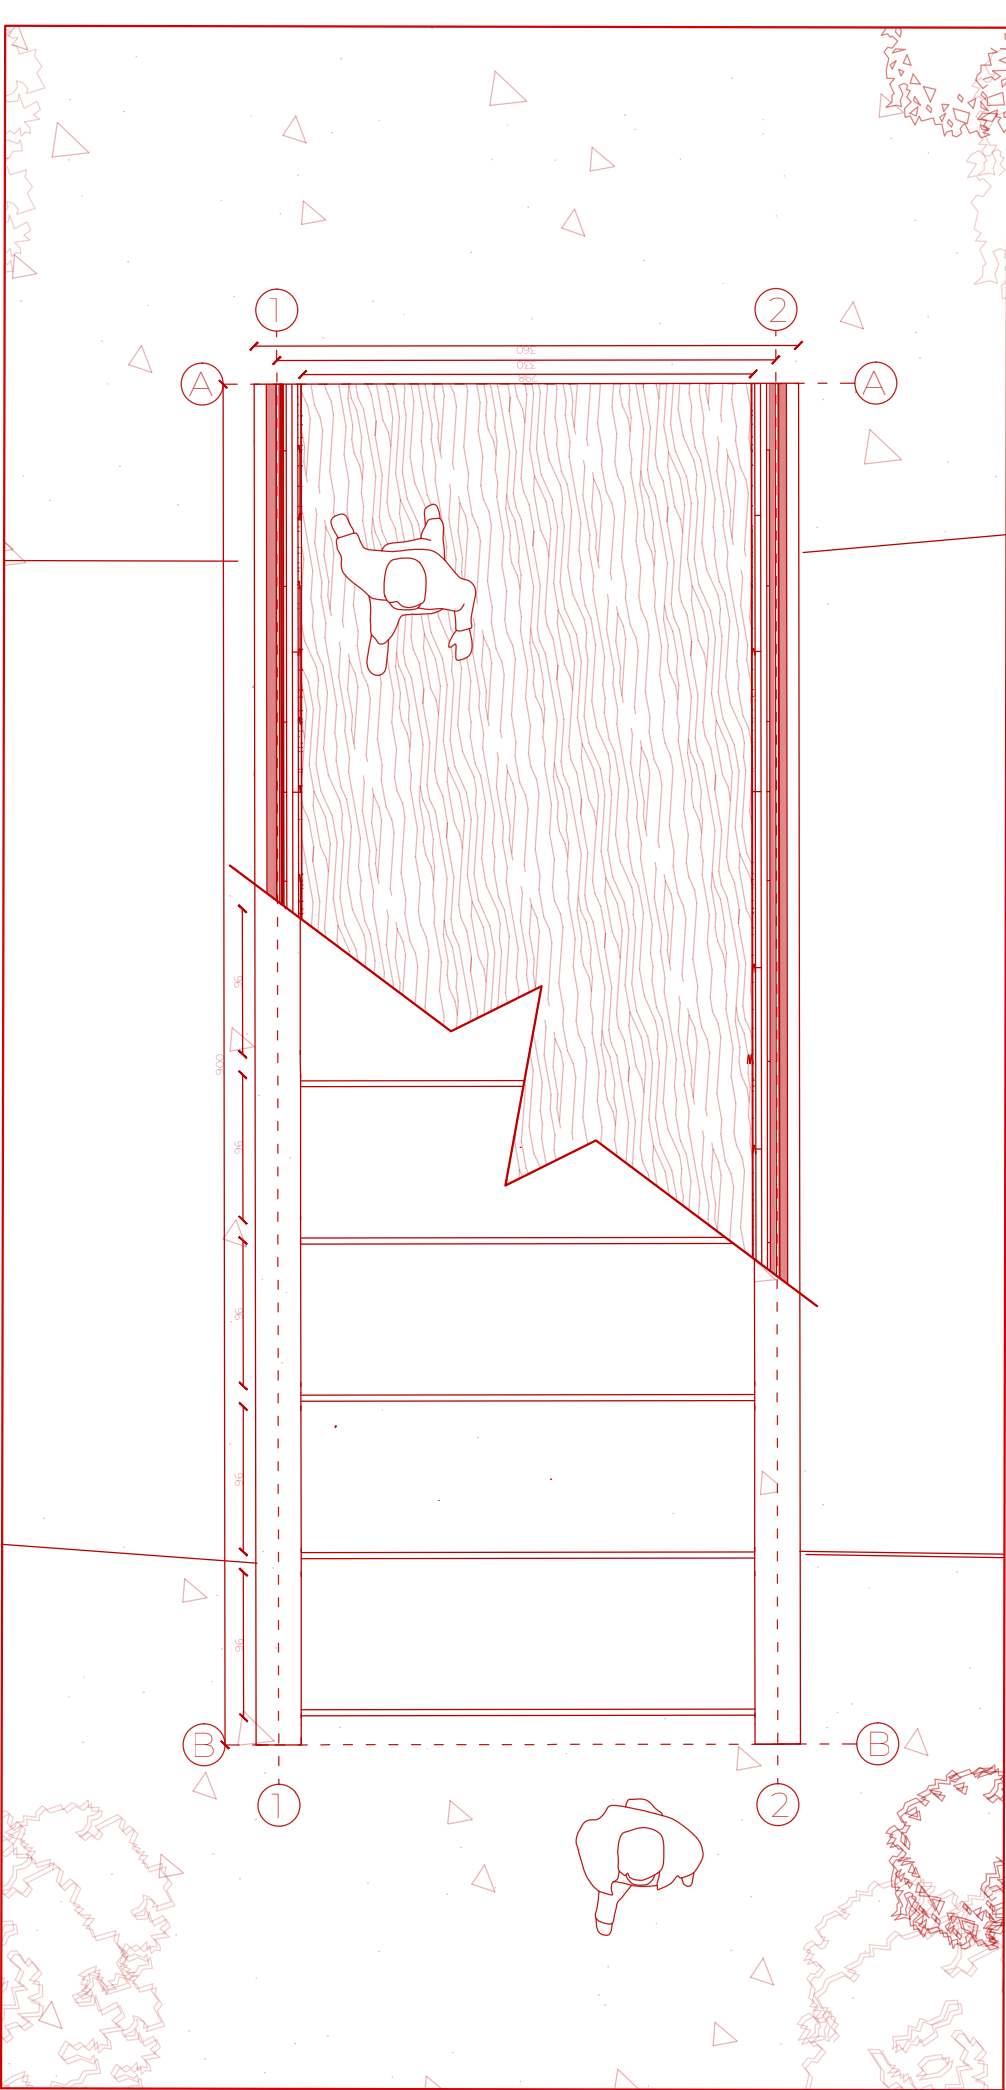

ELEVACION LONGITUDINAL 1/40

