


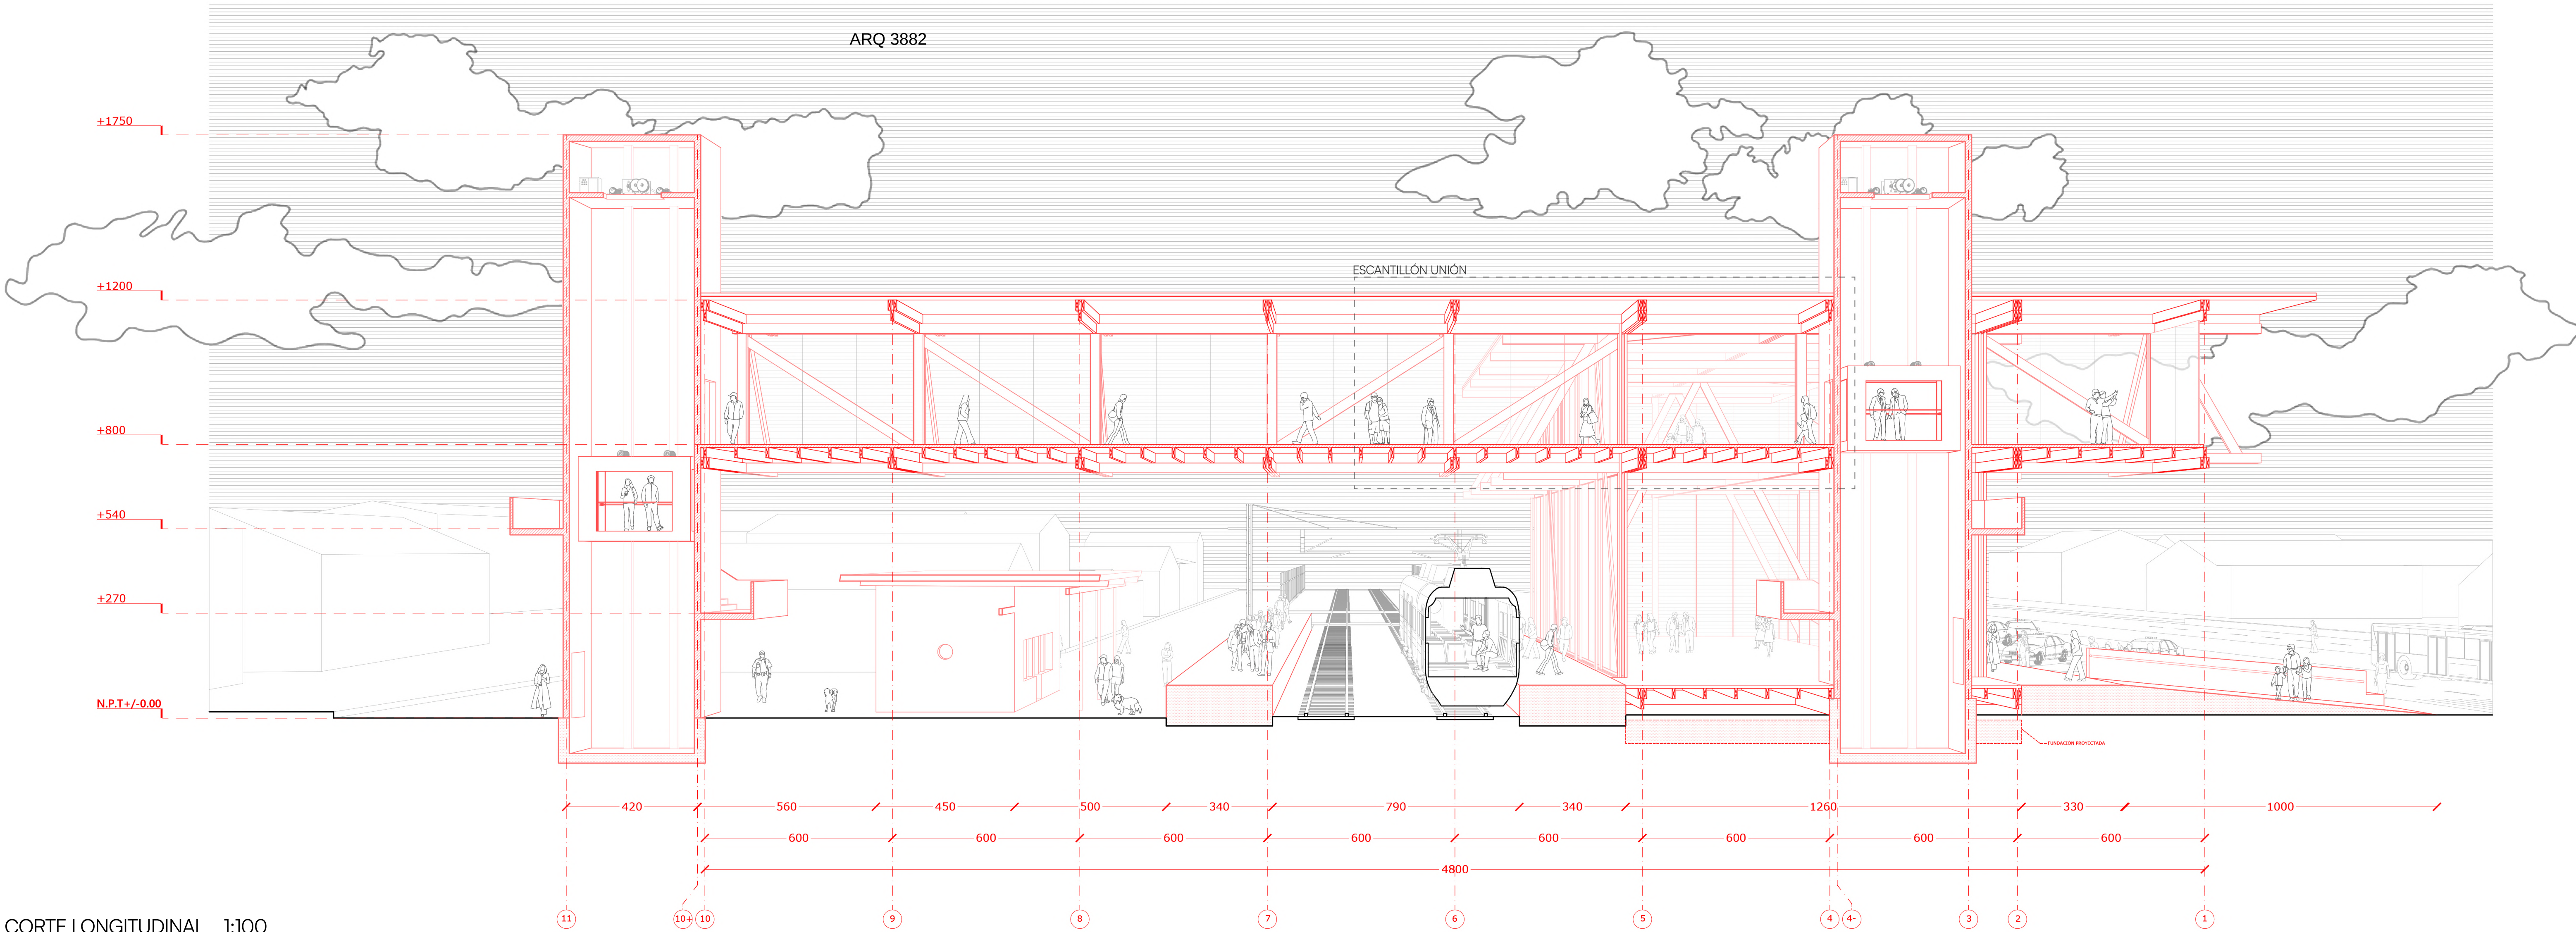

CORTE LONGITUDINAL 1:100

1. VIGA | MADERA BILAMINADA | 320X190 | RESISTENCIA IGNÍFUGA REI 90 | ACABADO TIPO OSCURO CAOBA
2. LOSA | CLT | E=200MM | RESISTENCIA IGNÍFUGA REI 90 | ACABADO TIPO HICKORY
3. SOBRE LOSA | HORMIGÓN REFORZADO | H:50MM | RESISTENCIA PARA ALTO TRAFICO
4. DIAGONALES | MADERA BILAMINADA | 320X190 | RESISTENCIA IGNÍFUGA REI 90 | ACABADO TIPO OSCURO CAOBA
5. CUBIERTA | ALUMINIO ZINCALUM | ACABADO NEGRO MATE
6. TECHUMBRE | CLT | E=200MM | RESISTENCIA IGNÍFUGA REI 90 | ACABADO TIPO HICKORY
7. VENTANALES | MADERA BILAMINADA | 320X190 | RESISTENCIA IGNÍFUGA REI 90 | ACABADO TIPO OSCURO CAOBA
8. PILARES | MADERA BILAMINADA | 320X190 | RESISTENCIA IGNÍFUGA REI 90 | ACABADO TIPO OSCURO CAOBA
9. CAJA ASCENSOR | MURO ASCENSOR | CLT | E:200MM | RESISTENCIA IGNÍFUGA REI 90 | ACABADO TIPO HICKORY
10. LANA DE VIDRIO | POLIPROPILENO | E=50MM | 120X1200 | BLANCO
11. COSTANERAS | PINO CEPILLAD | 1 X 4" | RESISTENCIA IGNÍFUGA REI 90 | ACABADO TIPO OSCURO CAOBA
12. PLETINA L ATORNILLADA | ACERO AL CARBONO | ACABADO NEGRO MATE CON RESISTENCIA IGNÍFUGA REI 120

ESCONTILLÓN UNIÓN PUENTE - INTERMODAL 1:25

