


PLANTA TRAZADO

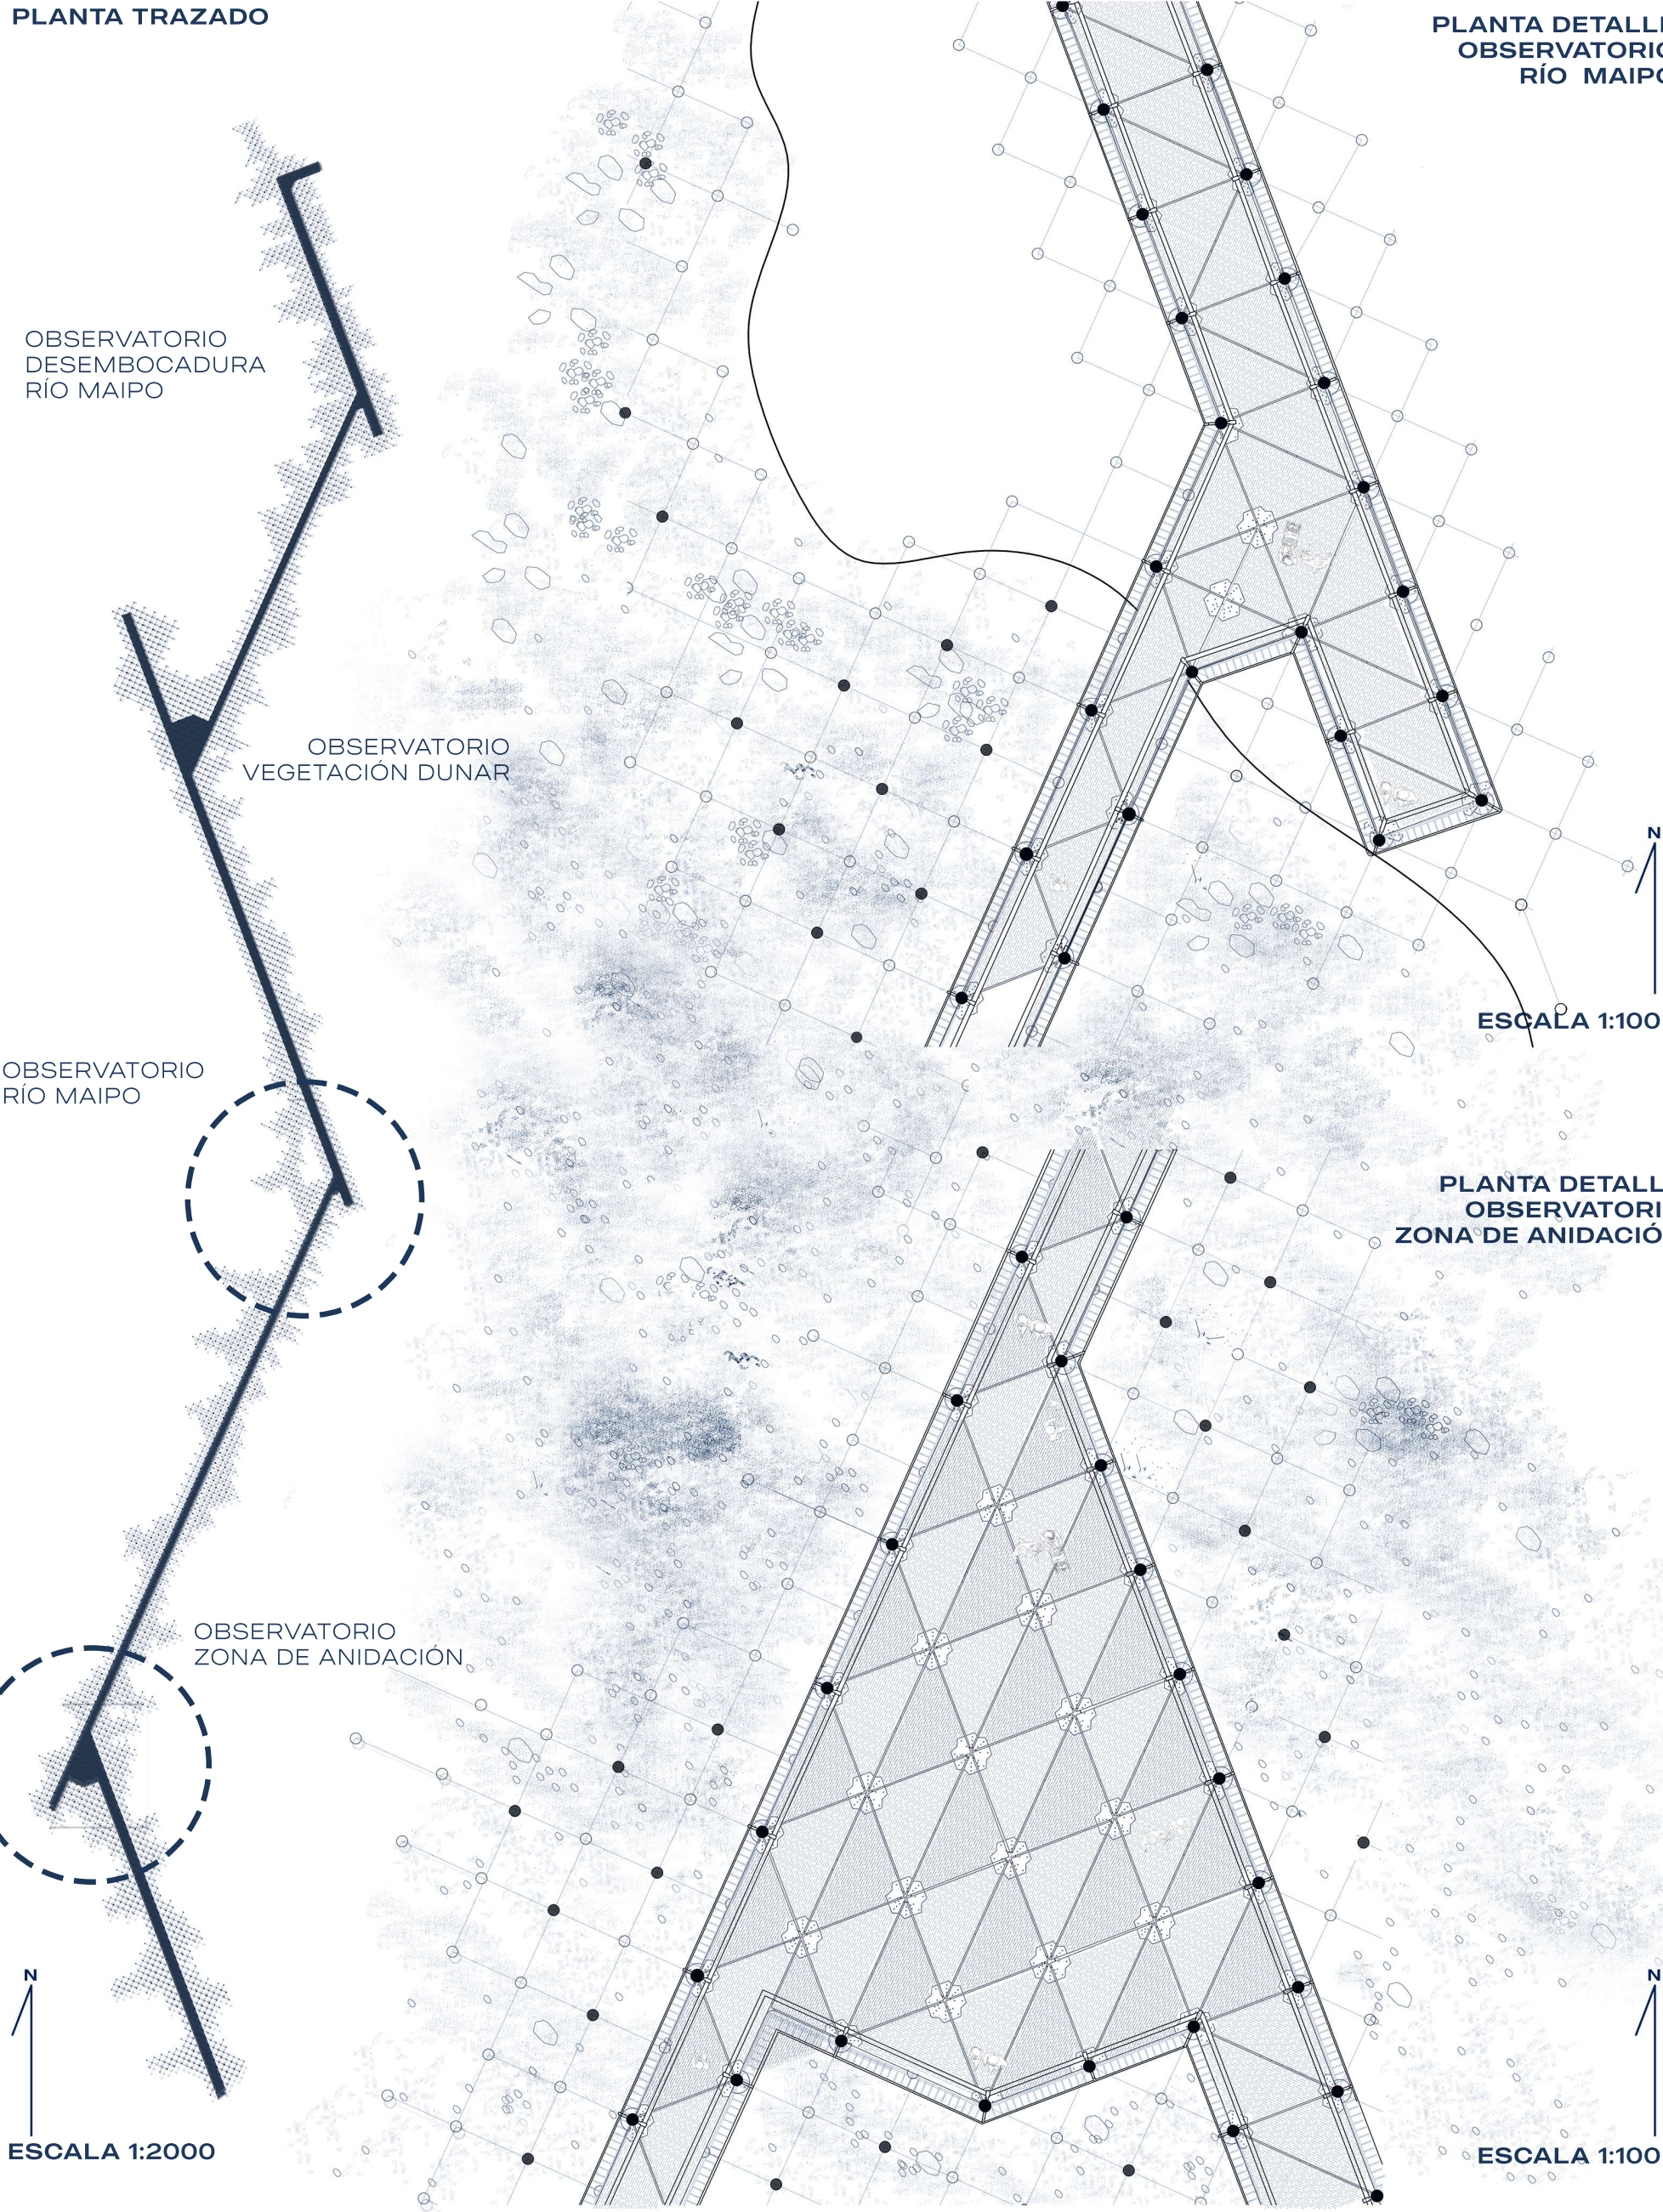


PLANTA DETALLE OBSERVATORIO RÍO MAIPO

ESCALA 1:100

PLANTA DETALLE OBSERVATORIO ZONA DE ANIDACIÓN

ESCALA 1:100

AXONOMÉTRICA PROGRAMAS

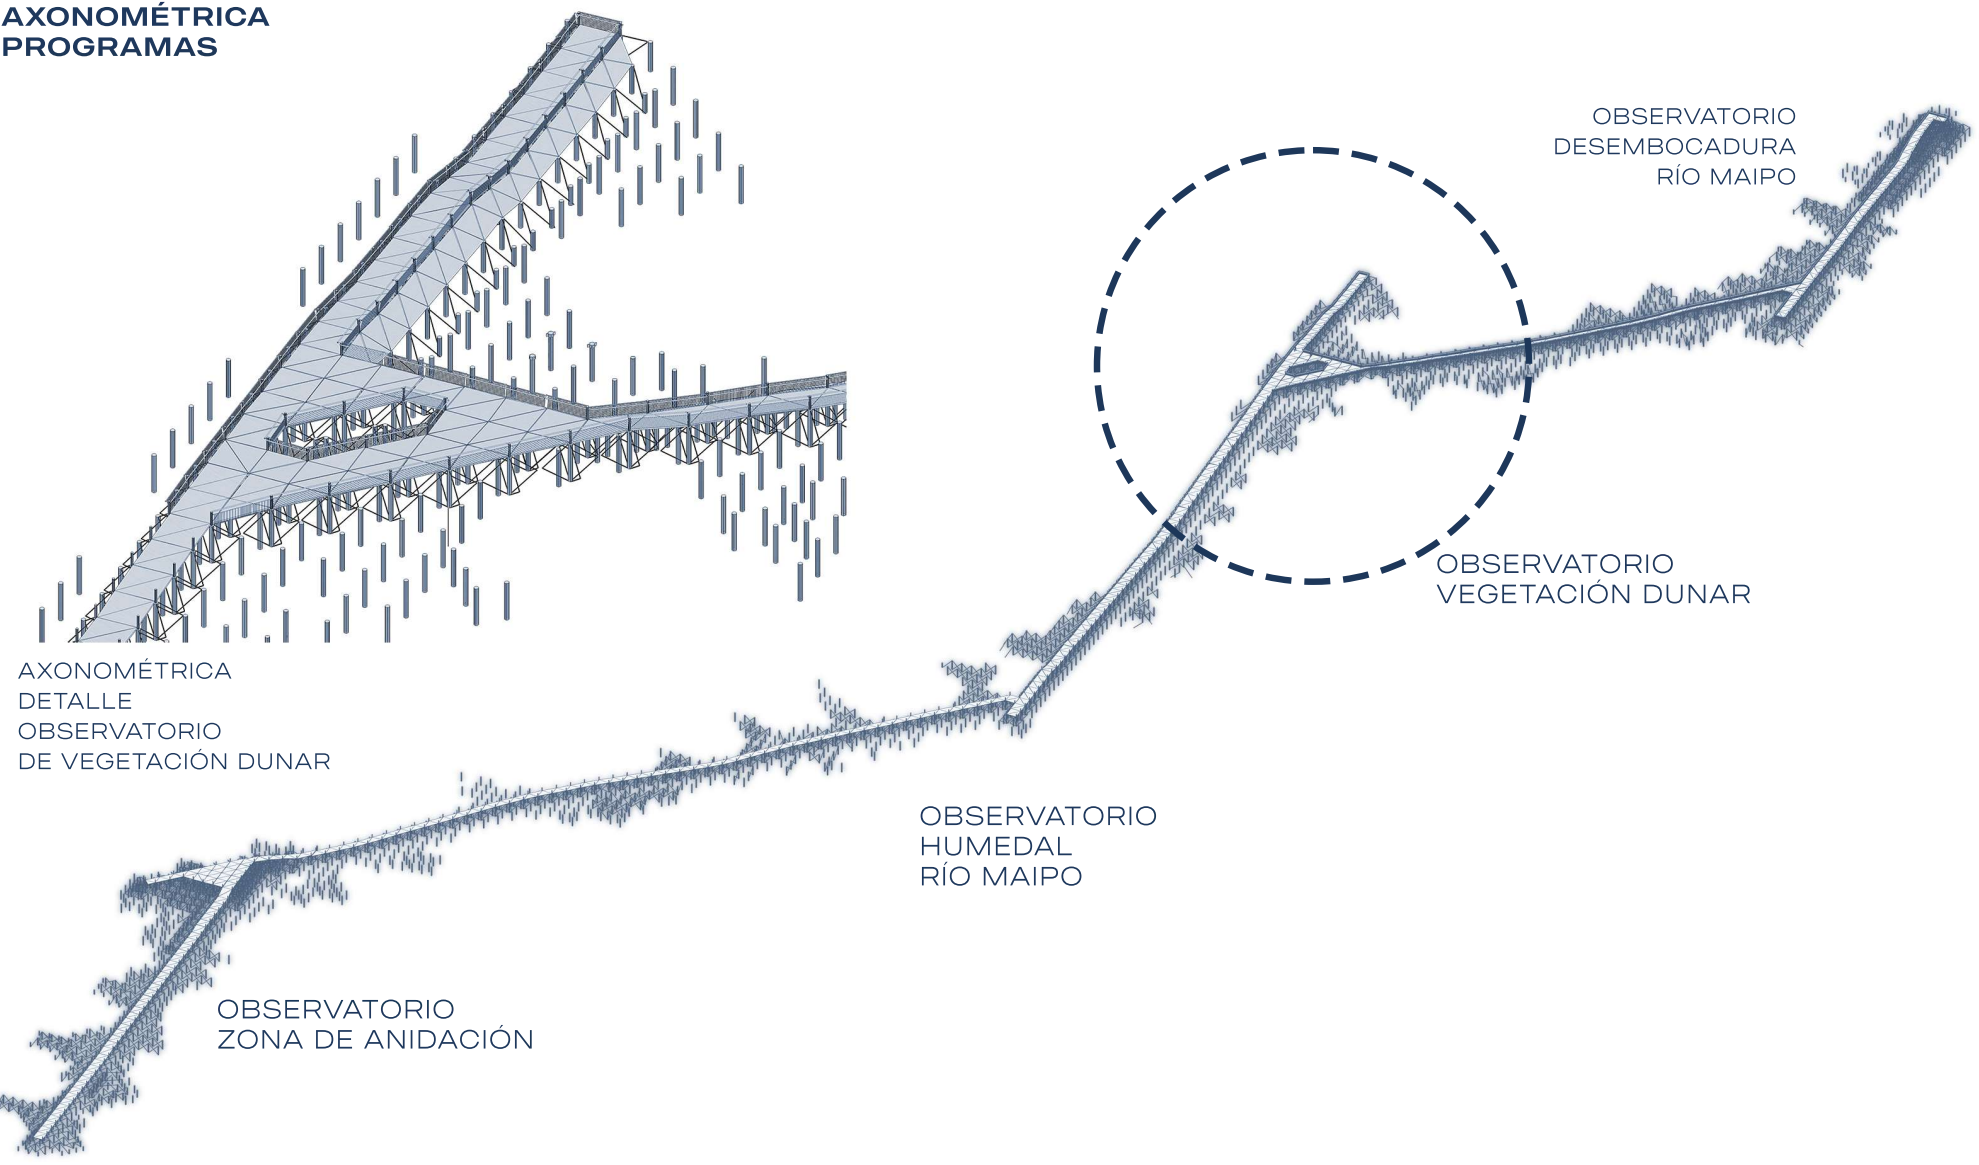

AXONOMÉTRICA DETALLE OBSERVATORIO DE VEGETACIÓN DUNAR

OBSERVATORIO ZONA DE ANIDACIÓN

OBSERVATORIO HUMEDAL RÍO MAIPO

OBSERVATORIO DESEMBOCADURA RÍO MAIPO

OBSERVATORIO VEGETACIÓN DUNAR

