


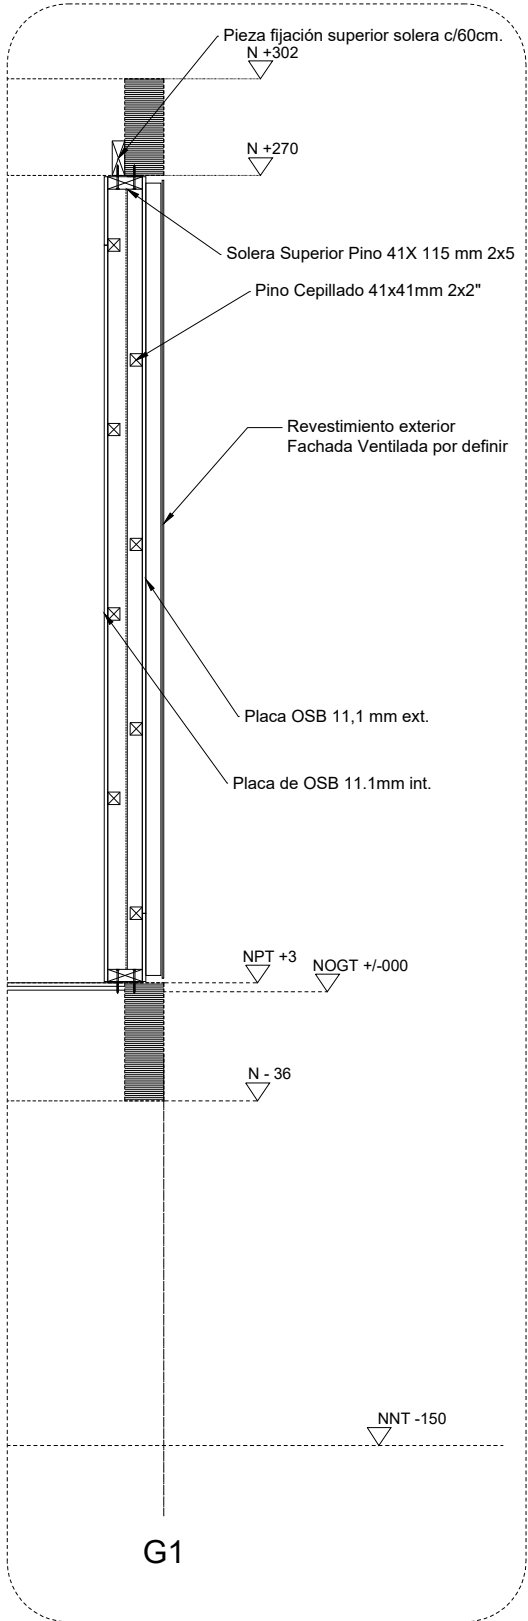
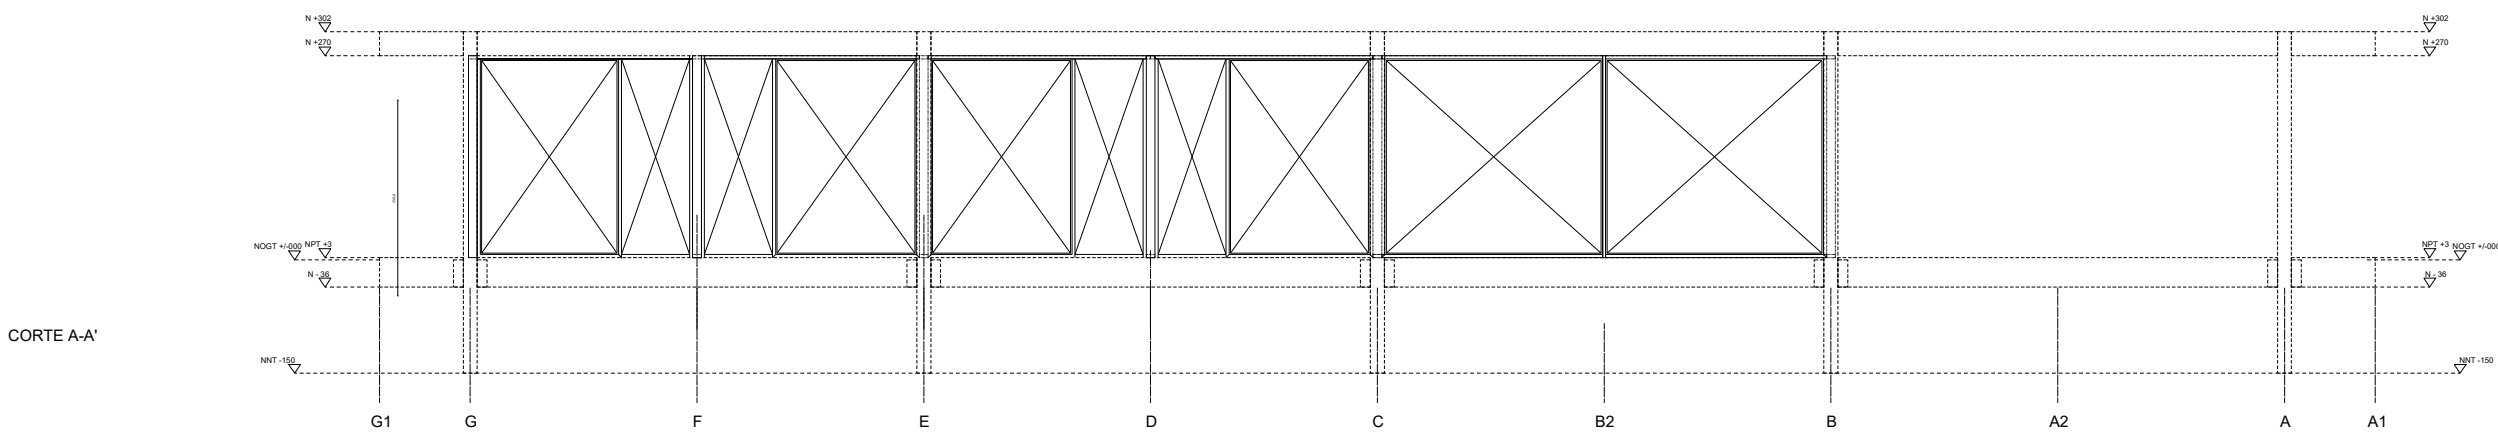
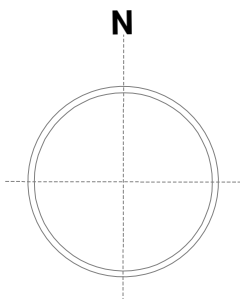


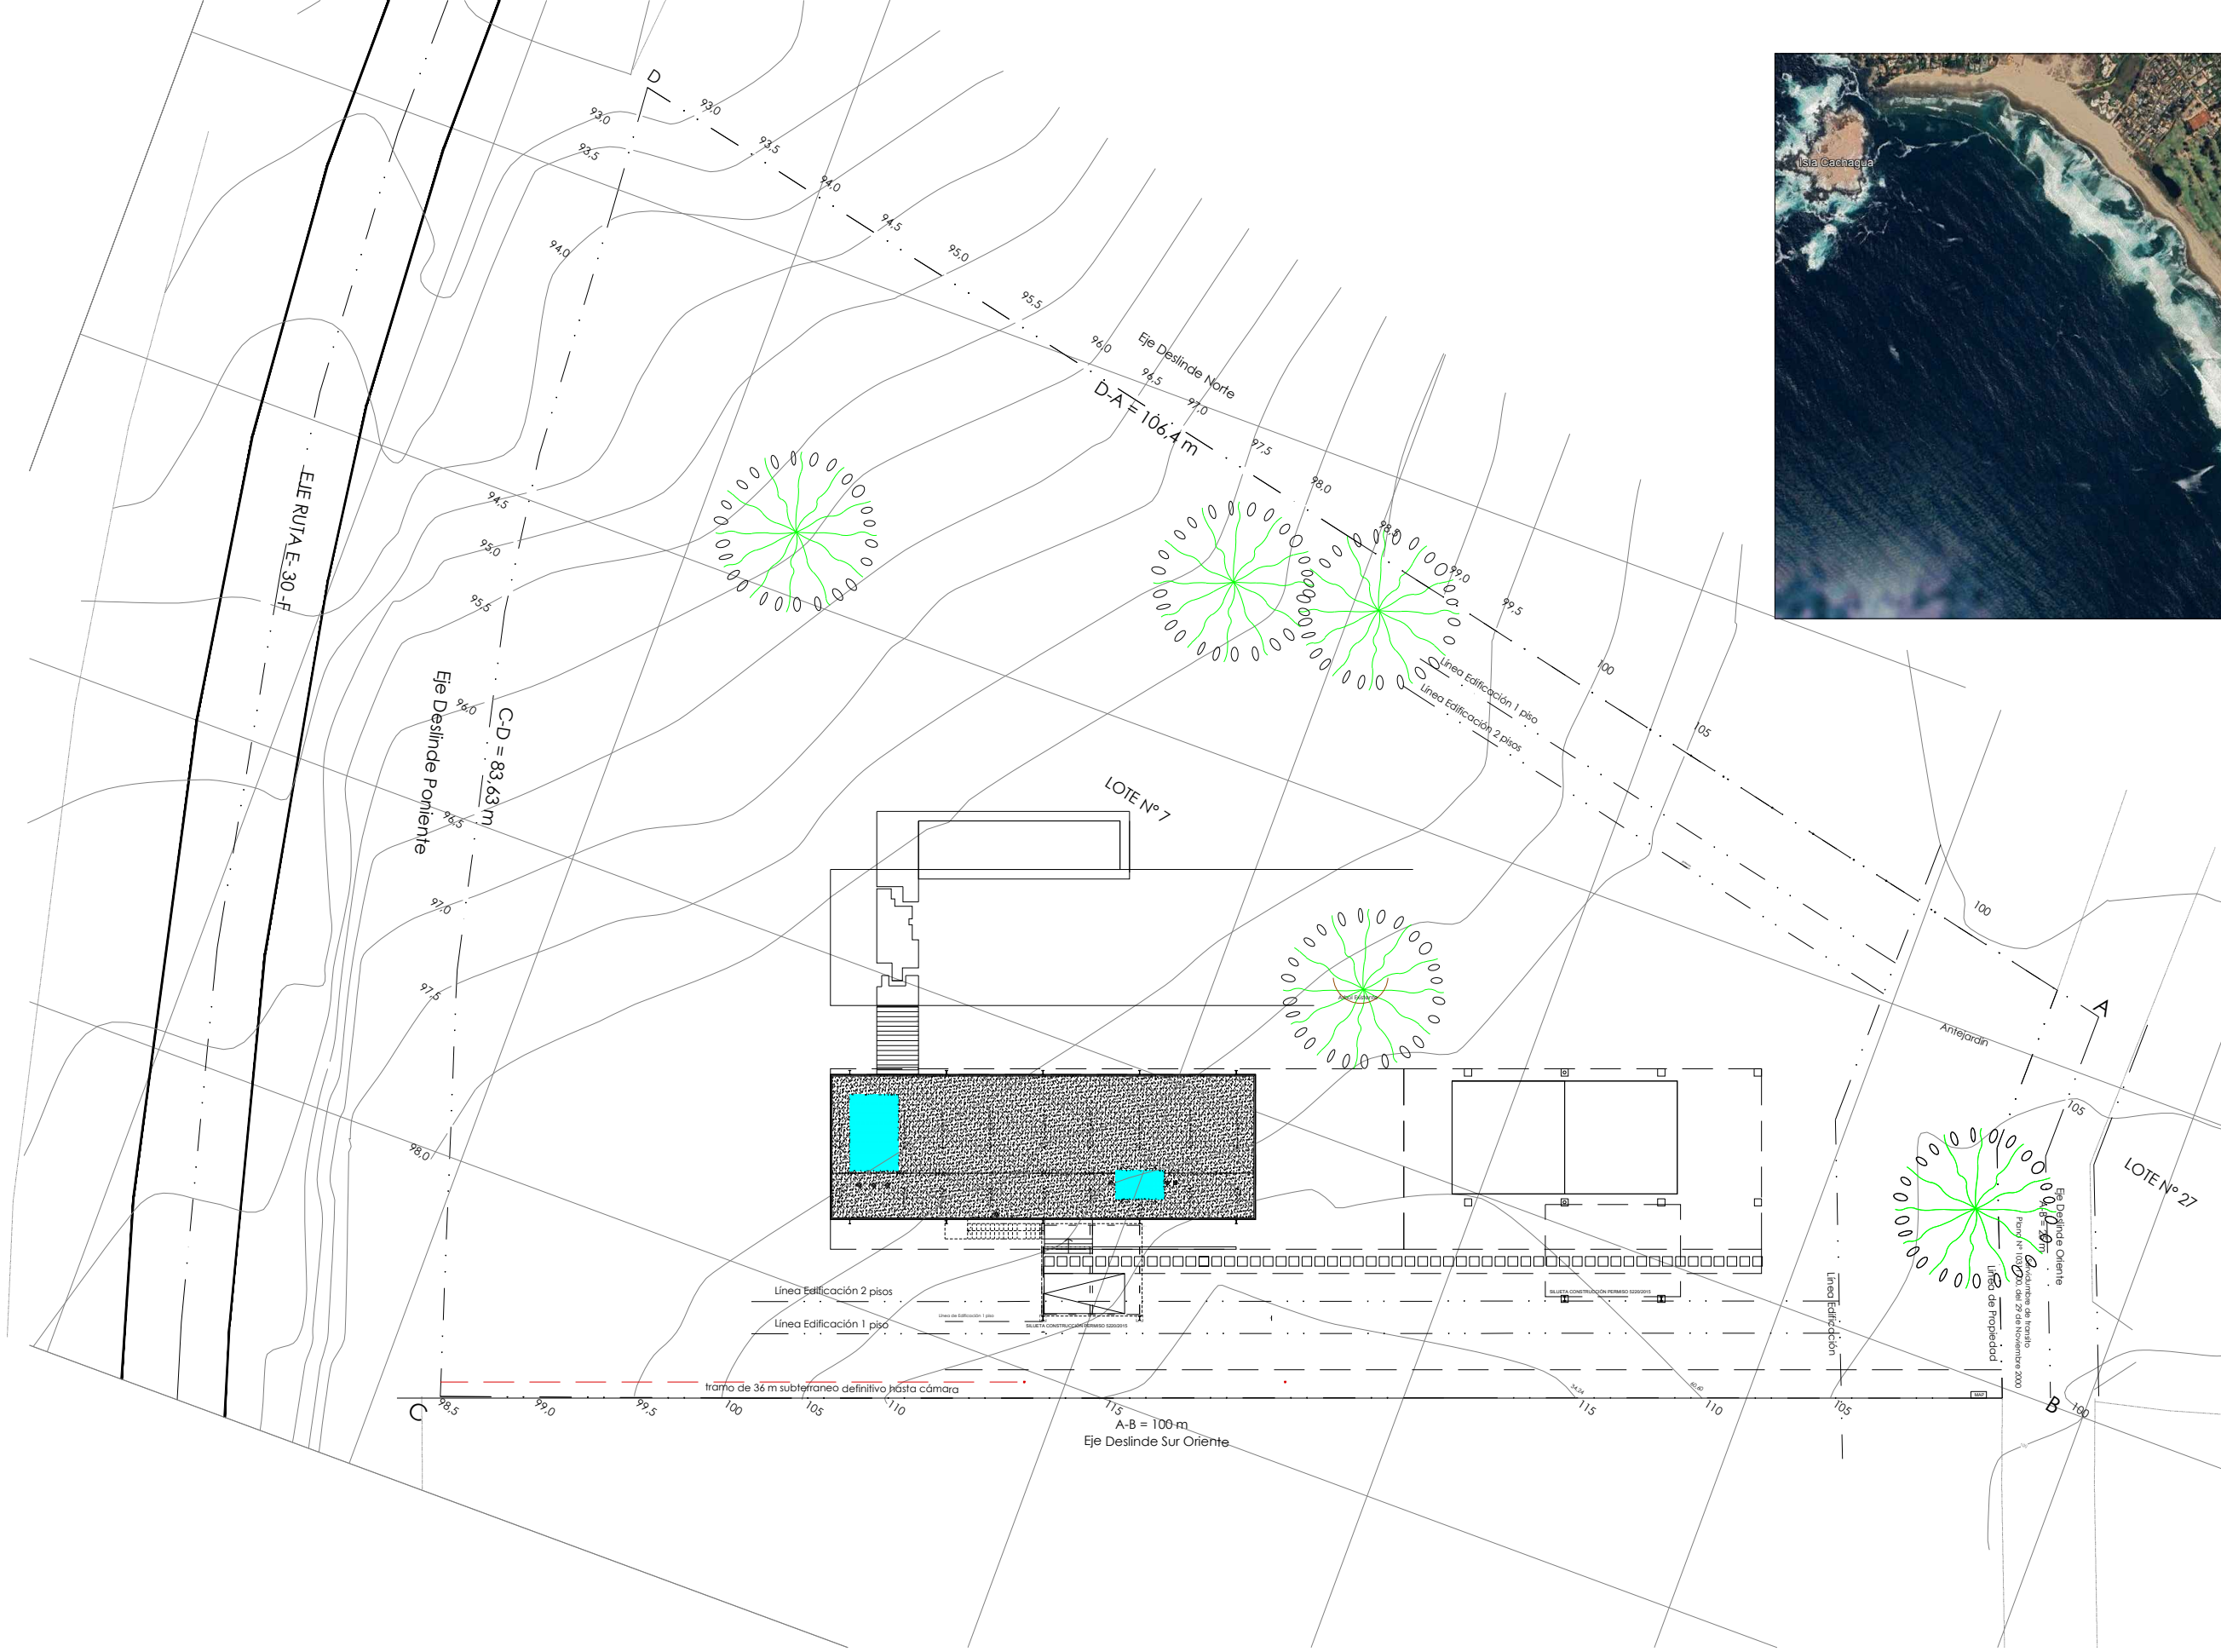

TABIQUE EXTERIOR ACÚSTICO DOBLE
ESCANTILLÓN A
ESC. 1/20

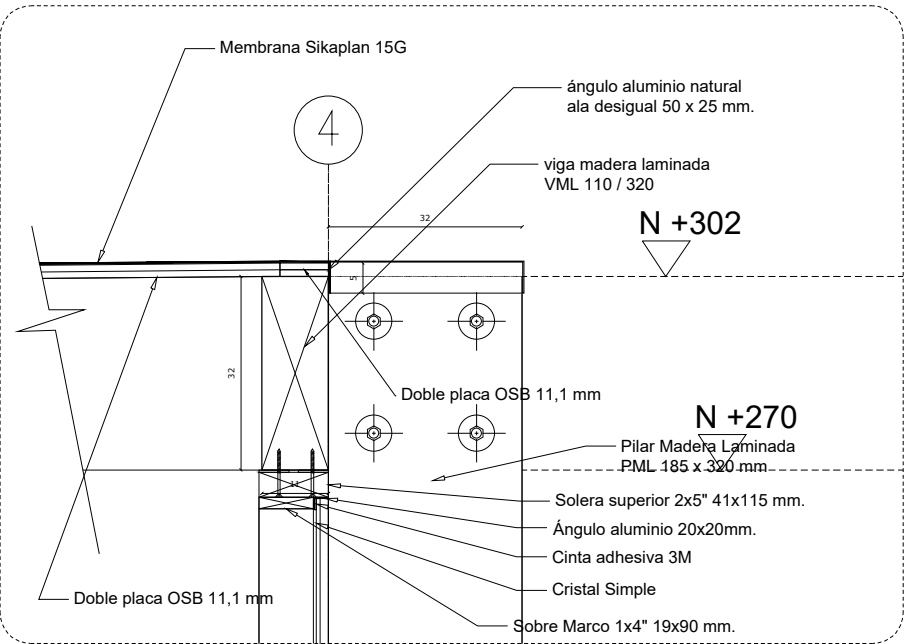

DET. 1
ESC. 1/10

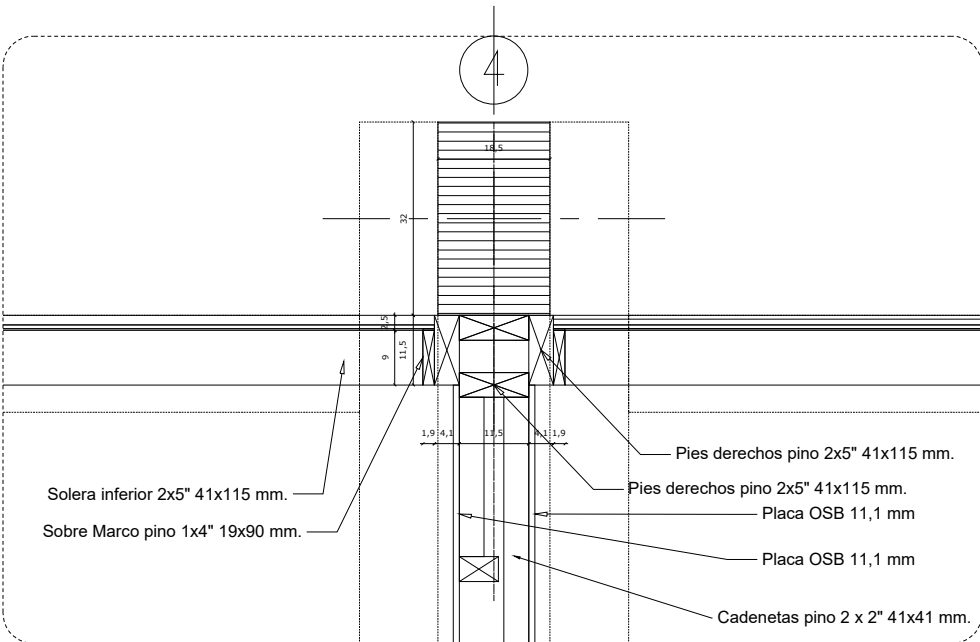

DET. 2
ESC. 1/10