


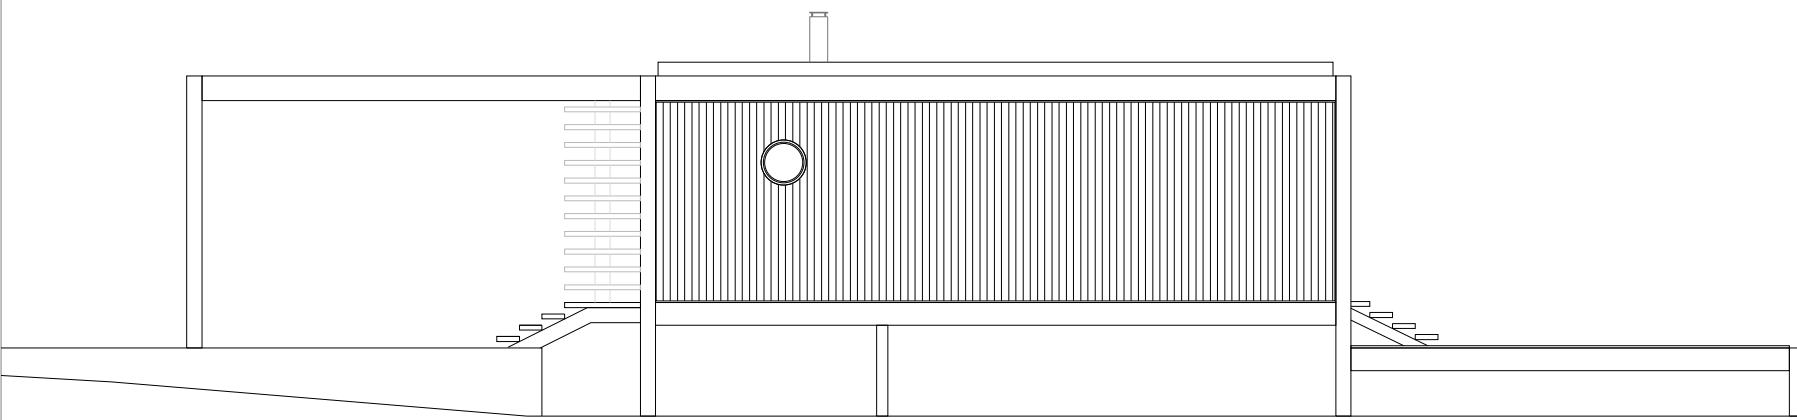
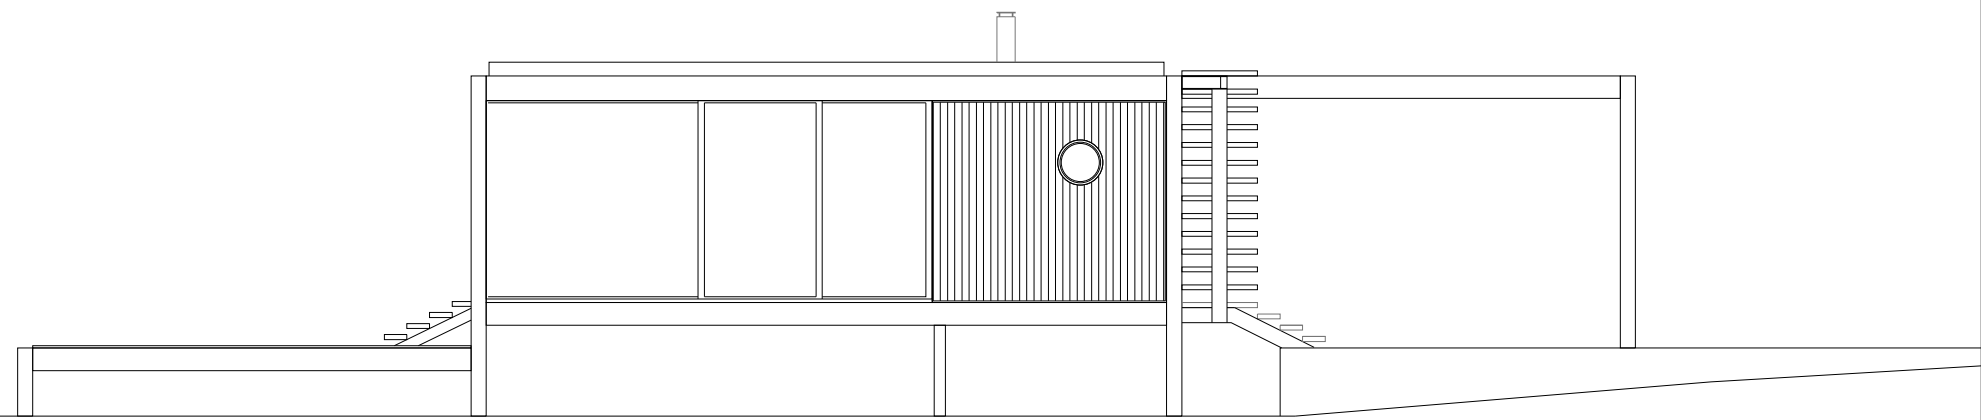


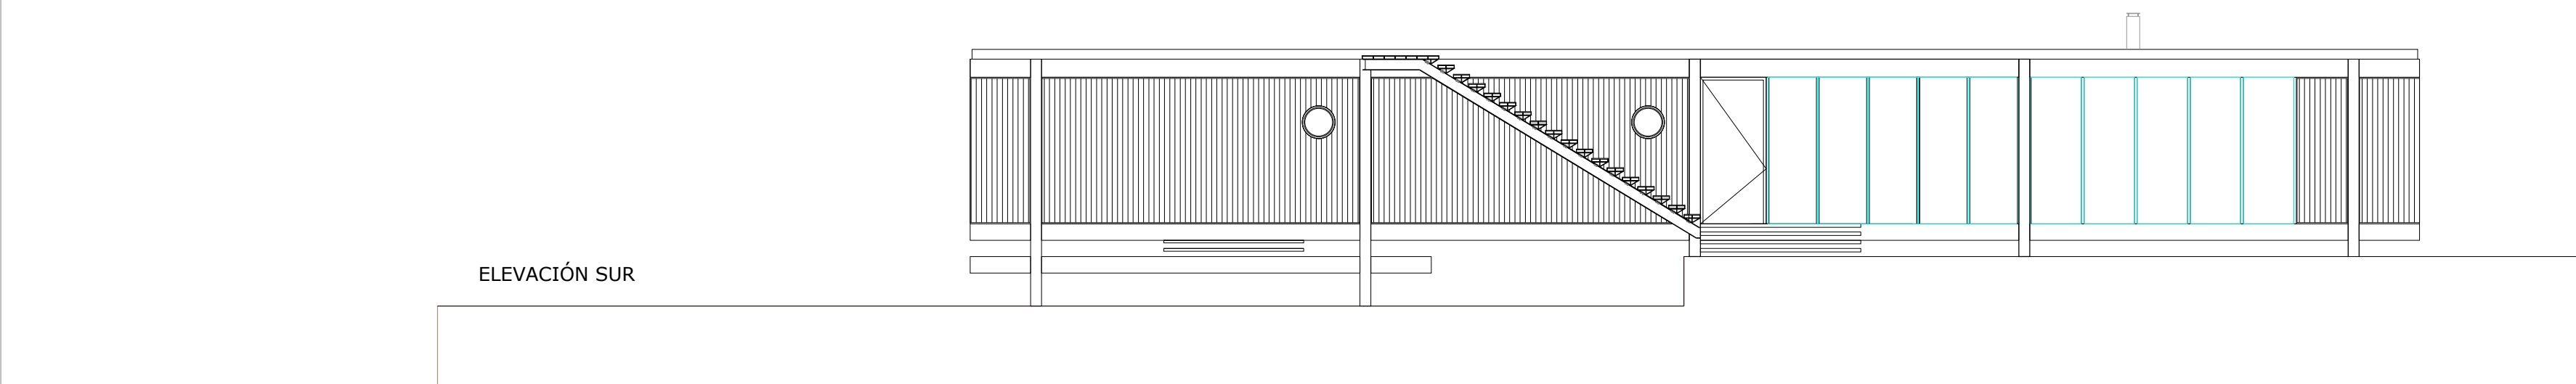

ELEVACIÓN ORIENTE

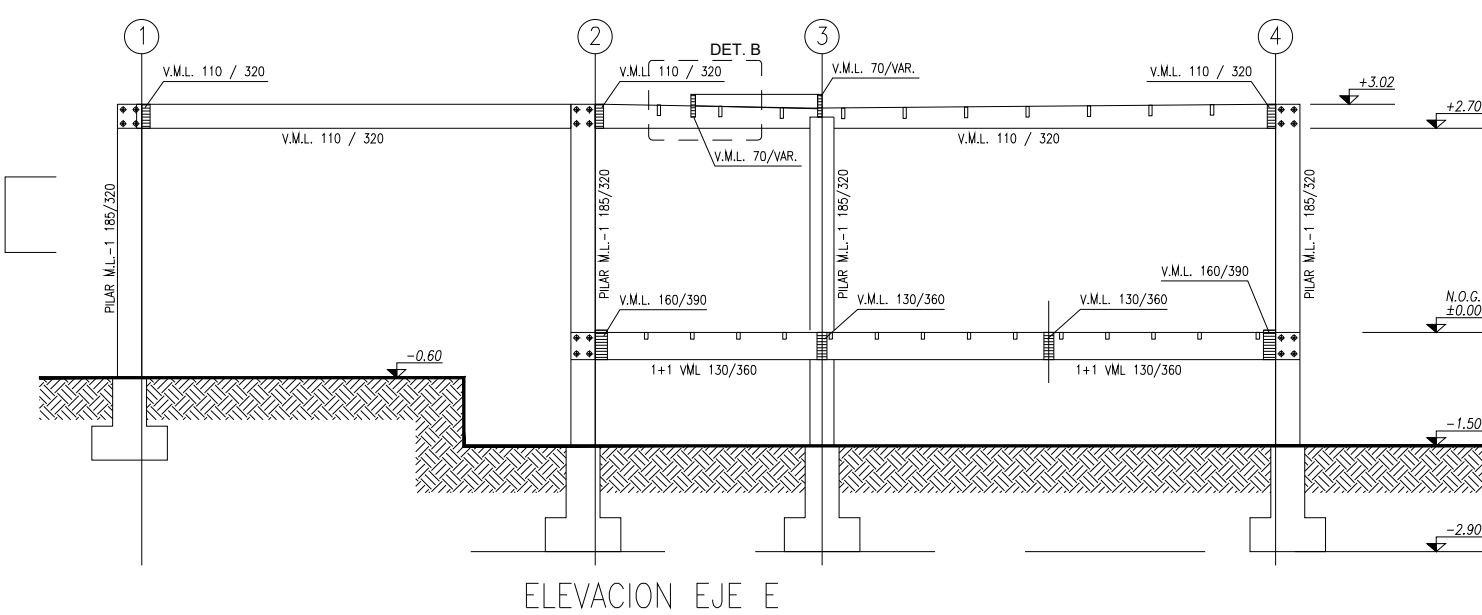

ELEVACIÓN PONIENTE

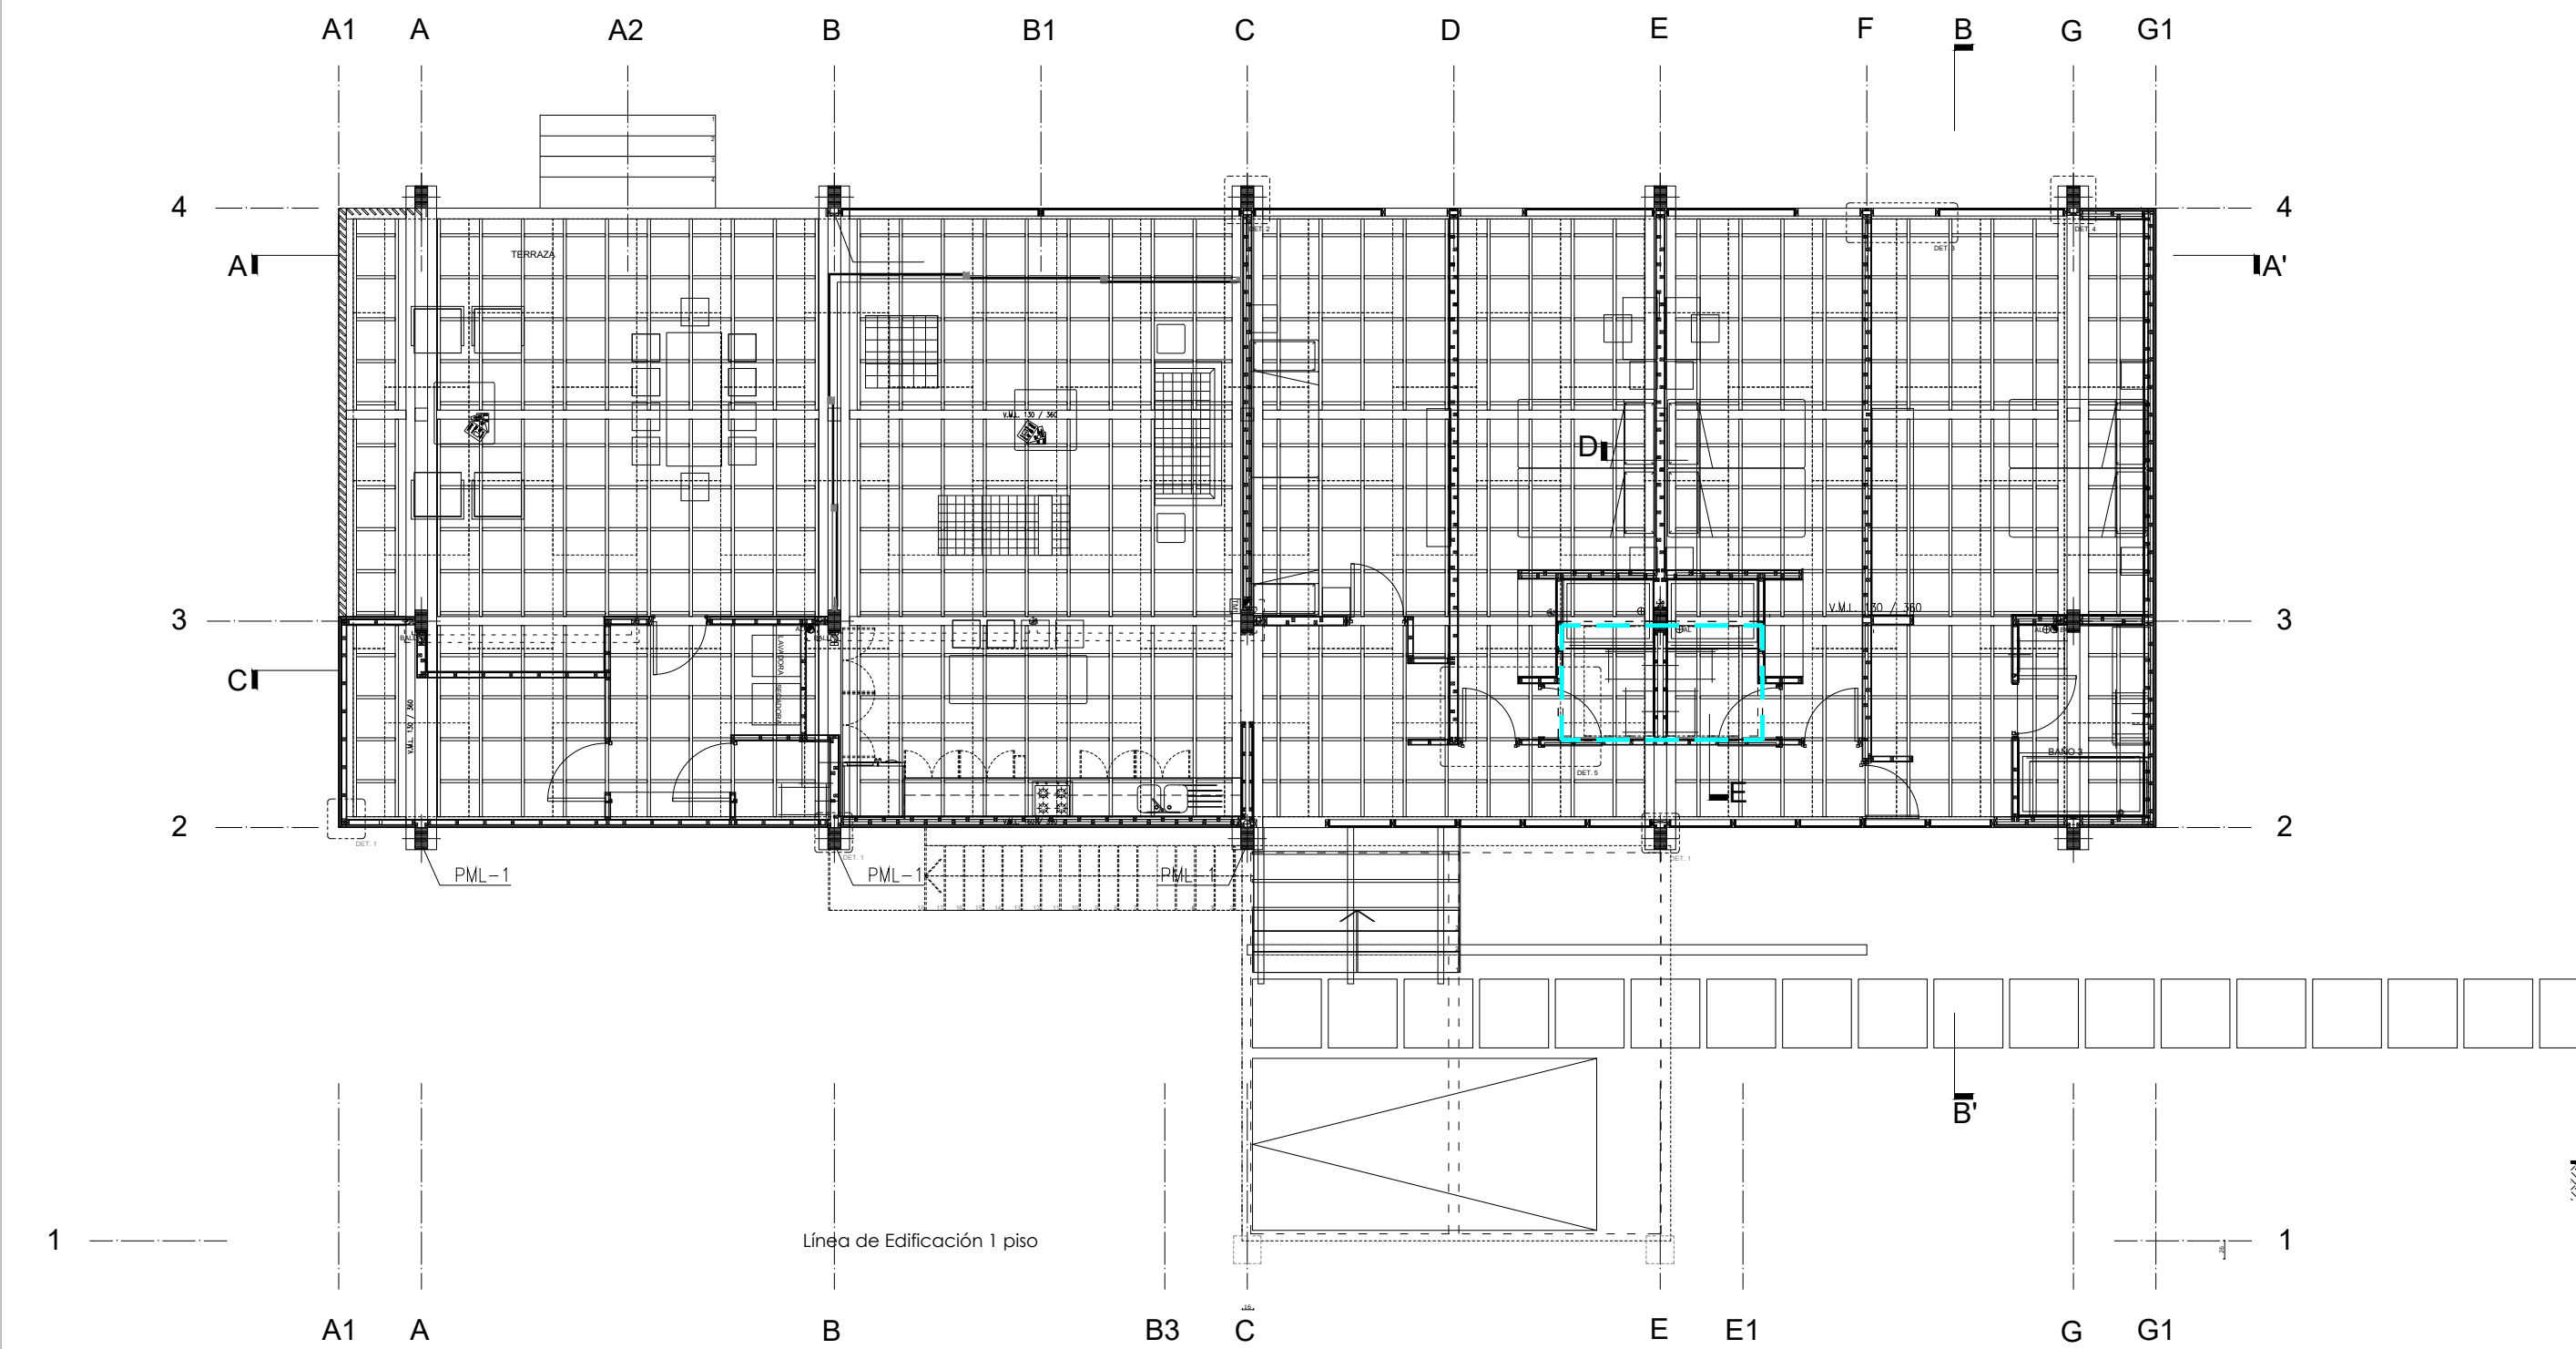

ELEVACIÓN SUR