

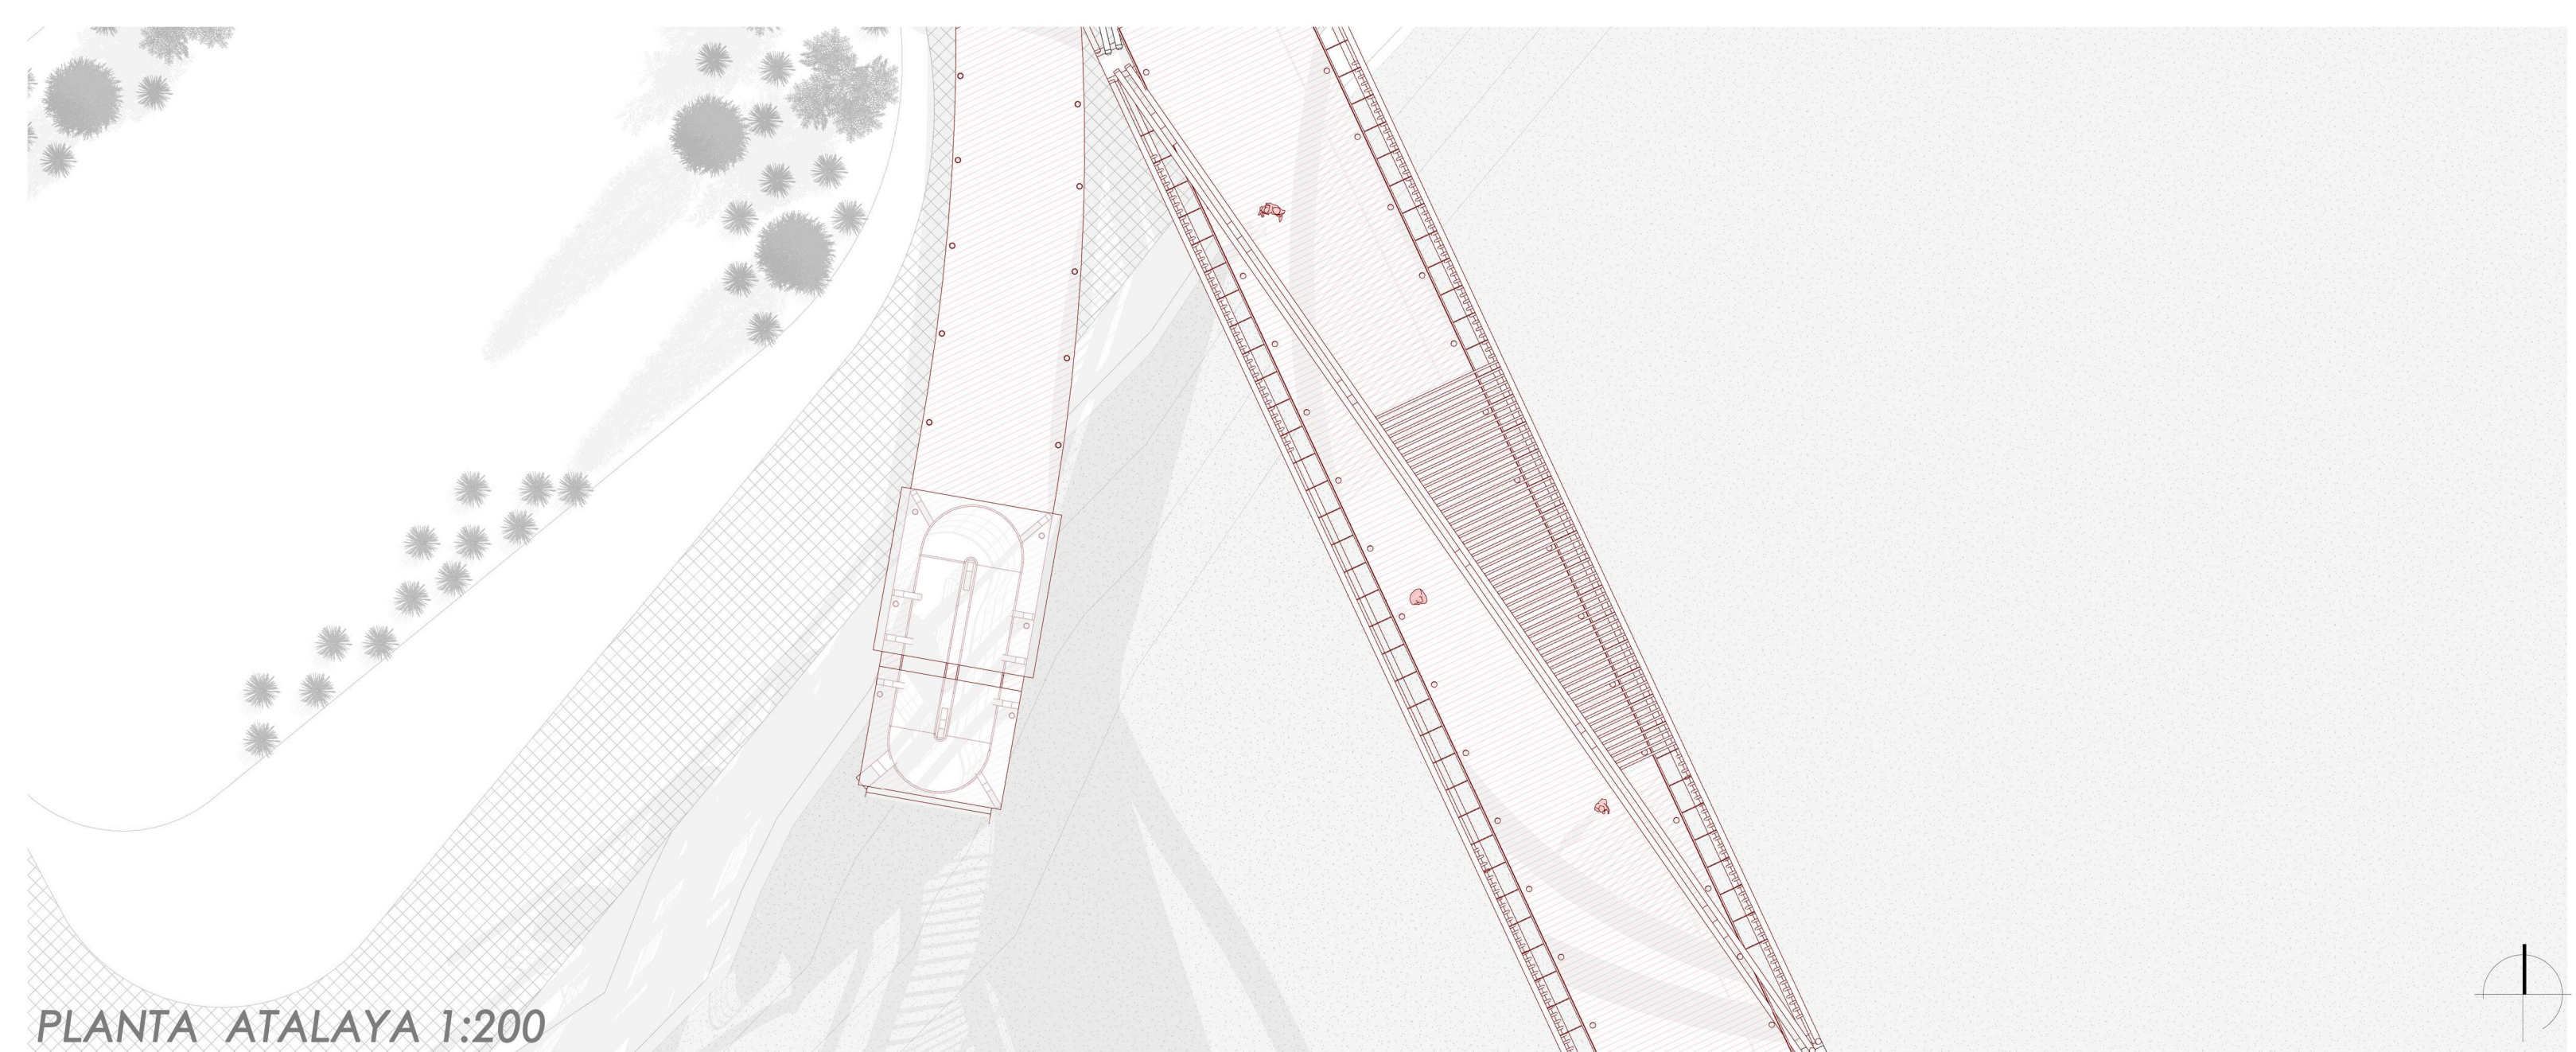


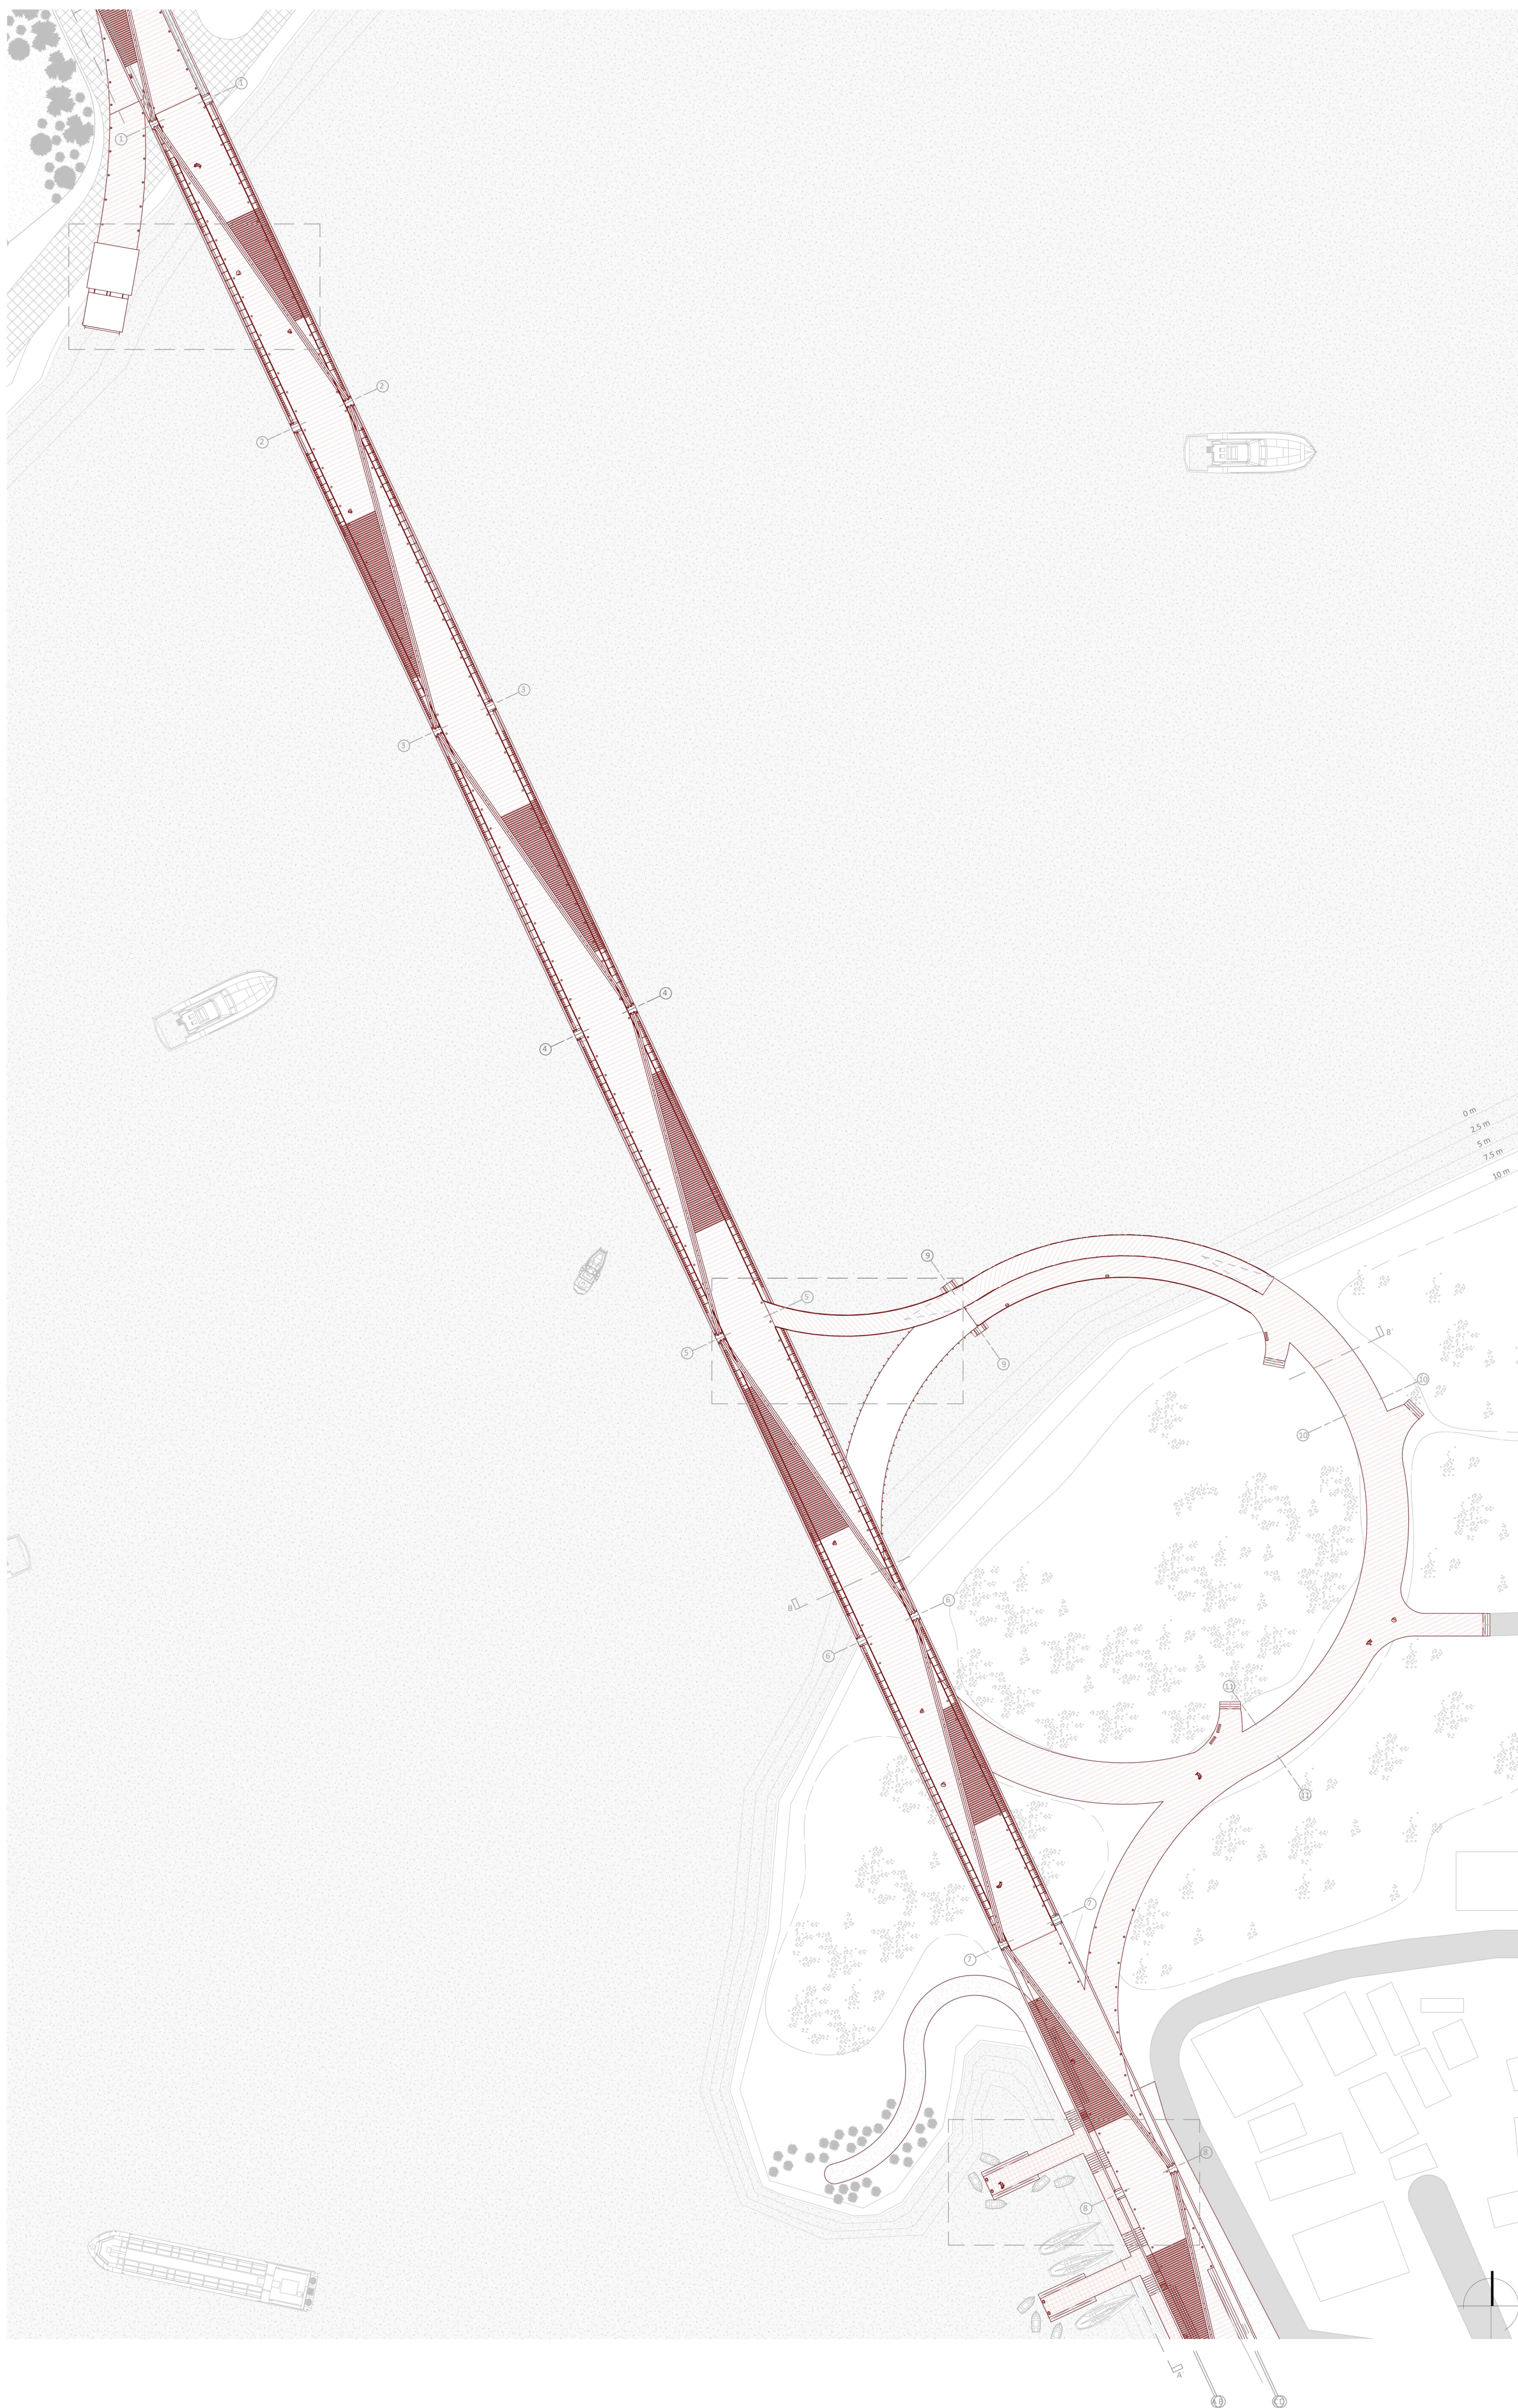

PLANTA ATALAYA 1:200

PLANTA MEMORIAL 1:200

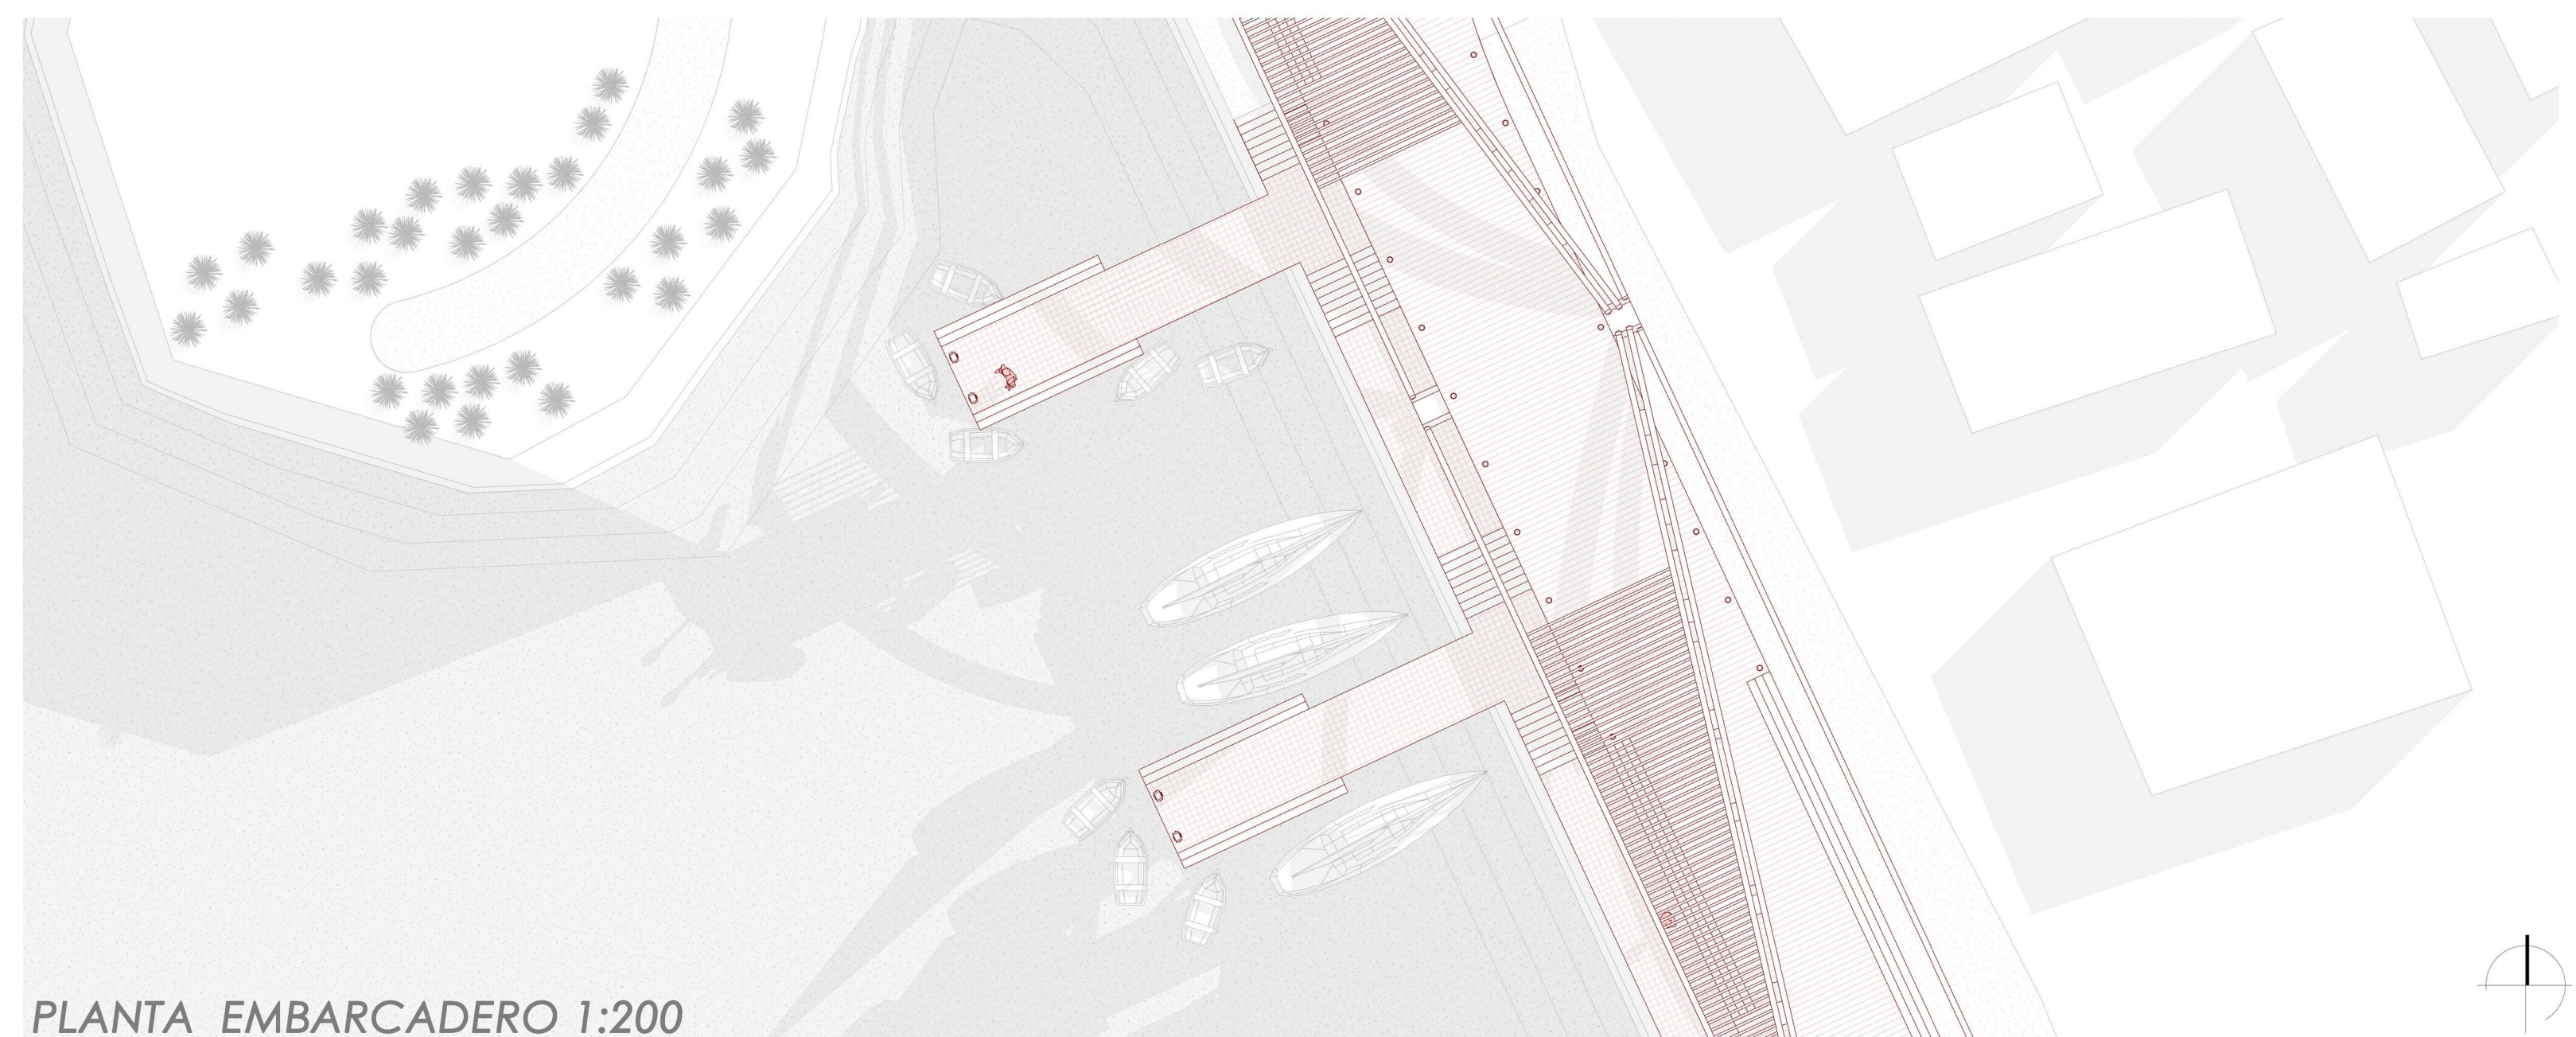

PLANTA EMBARCADERO 1:200