




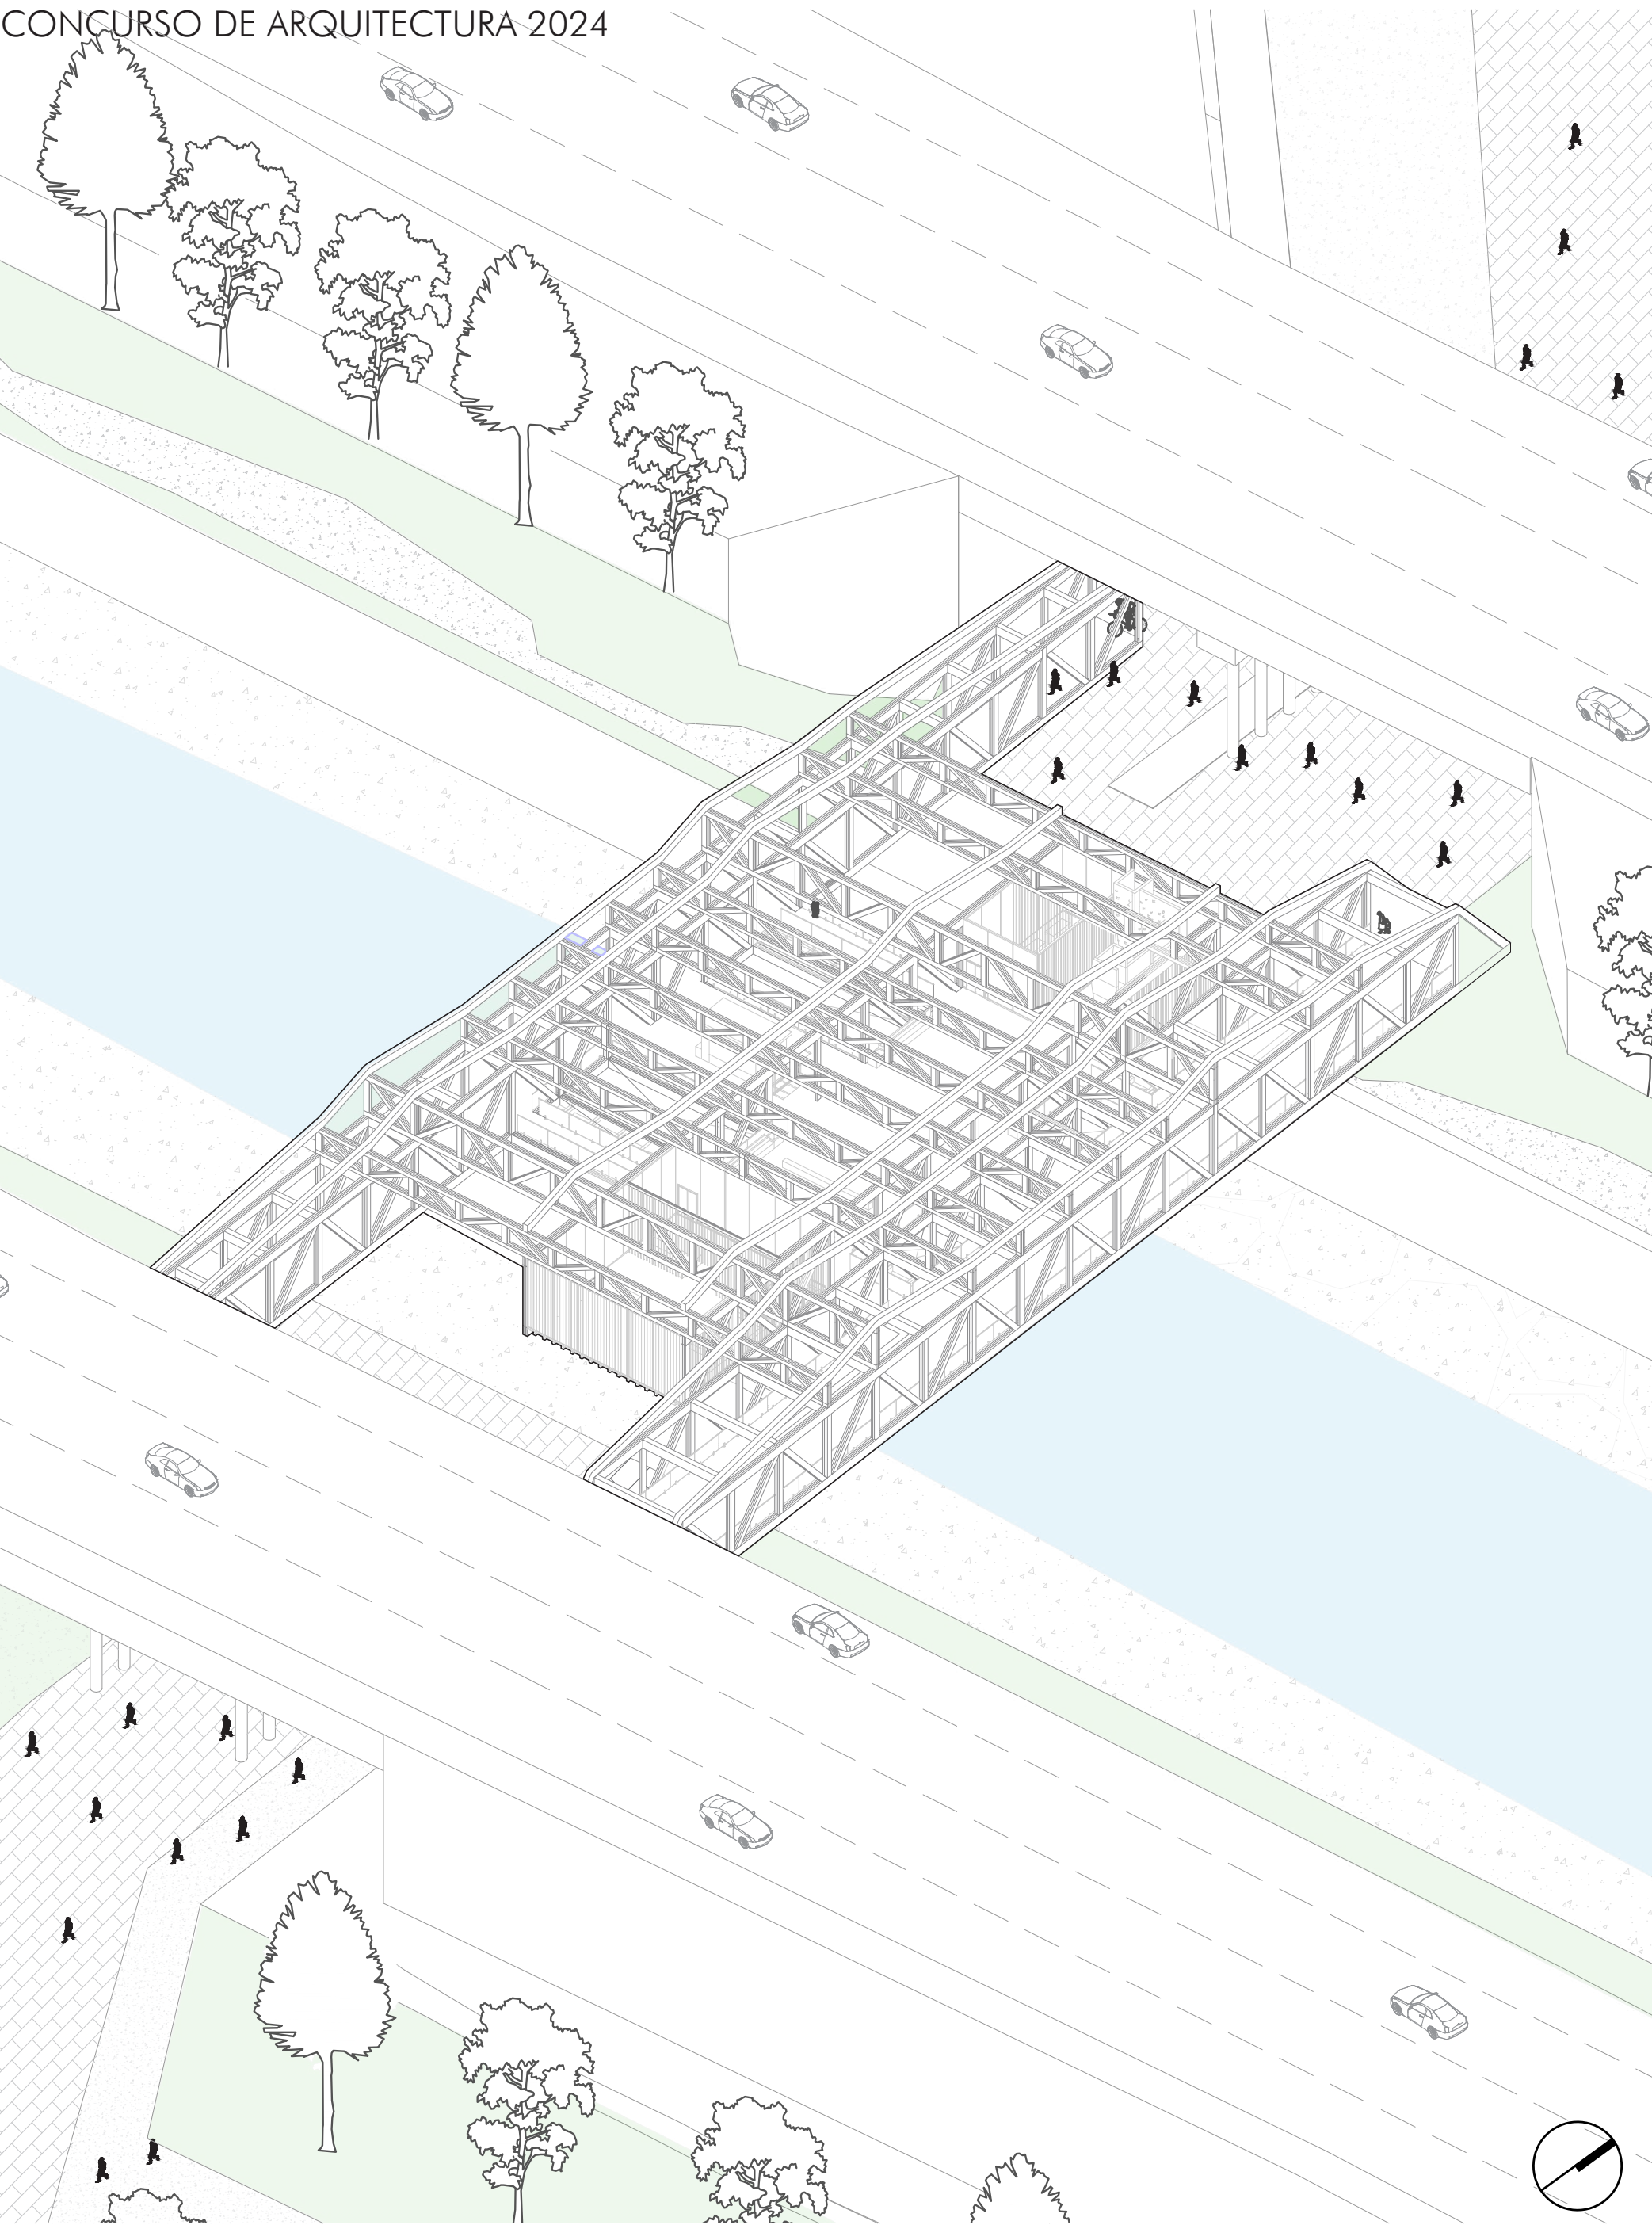

Corte Longitudinal
1/200

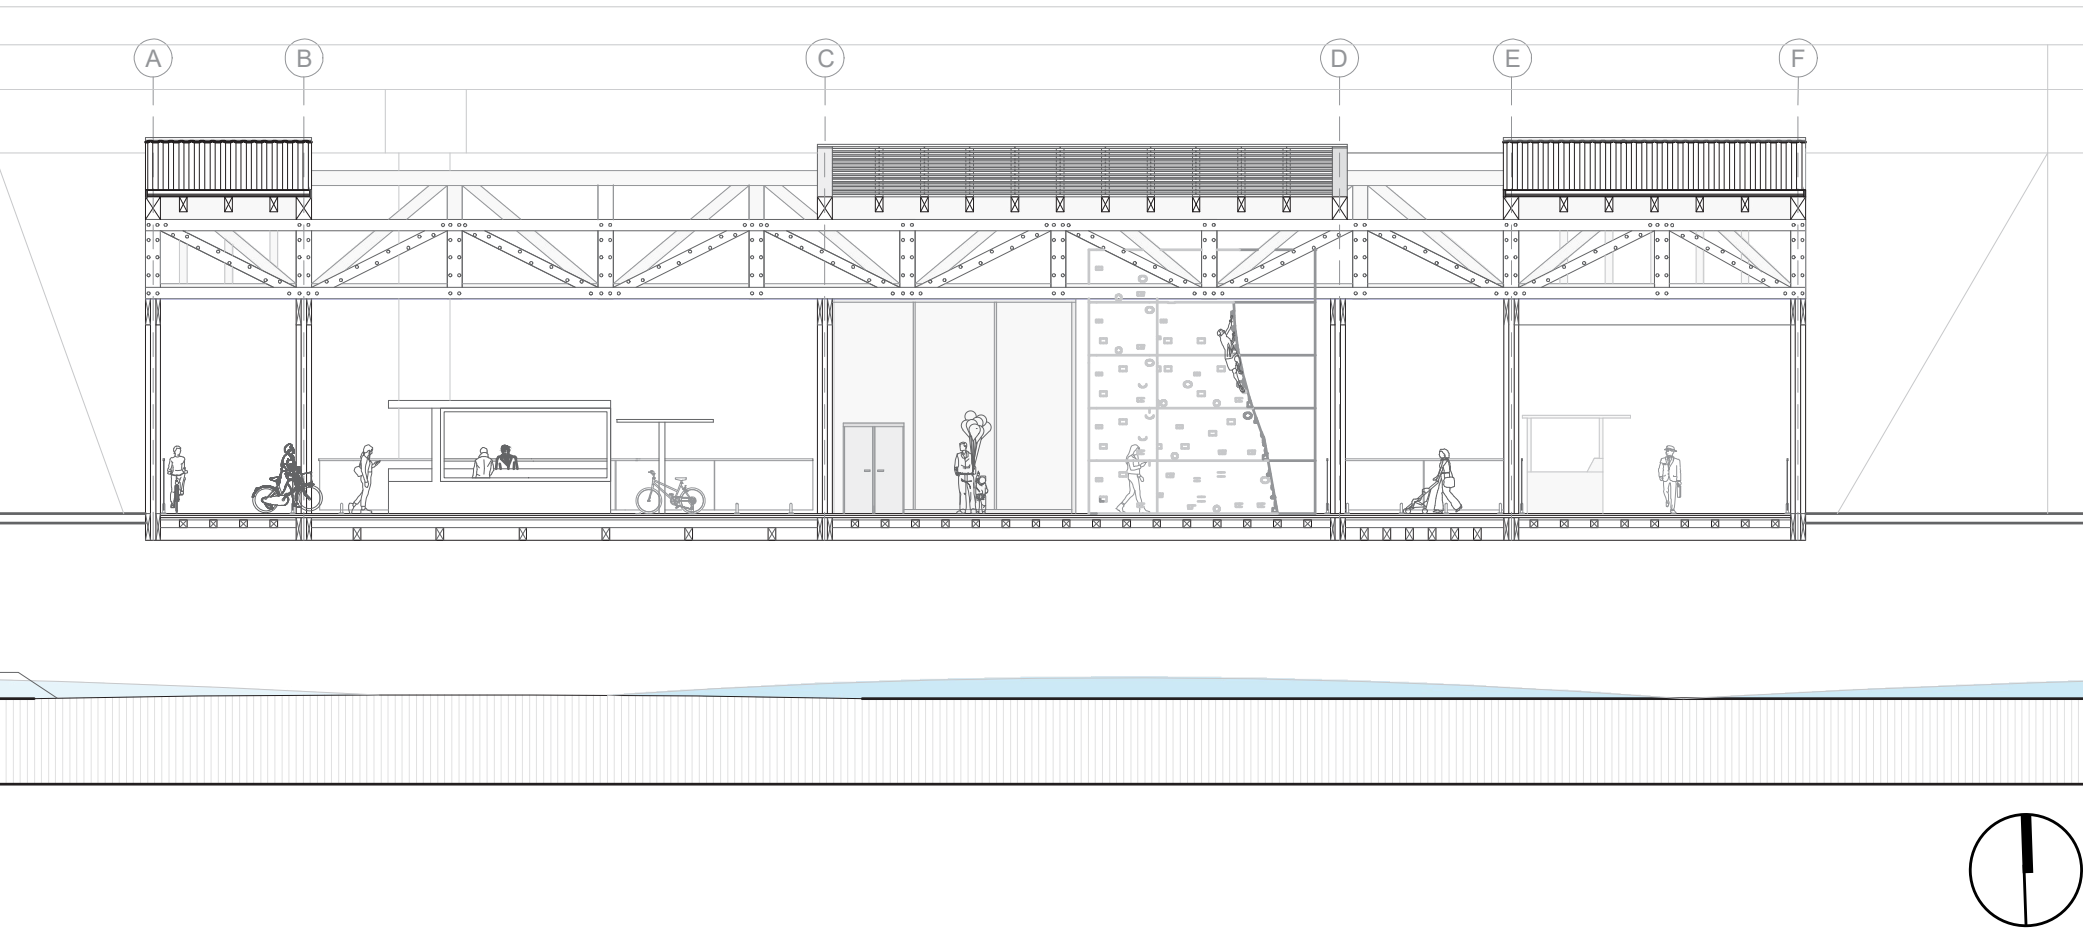

Planta
1/200

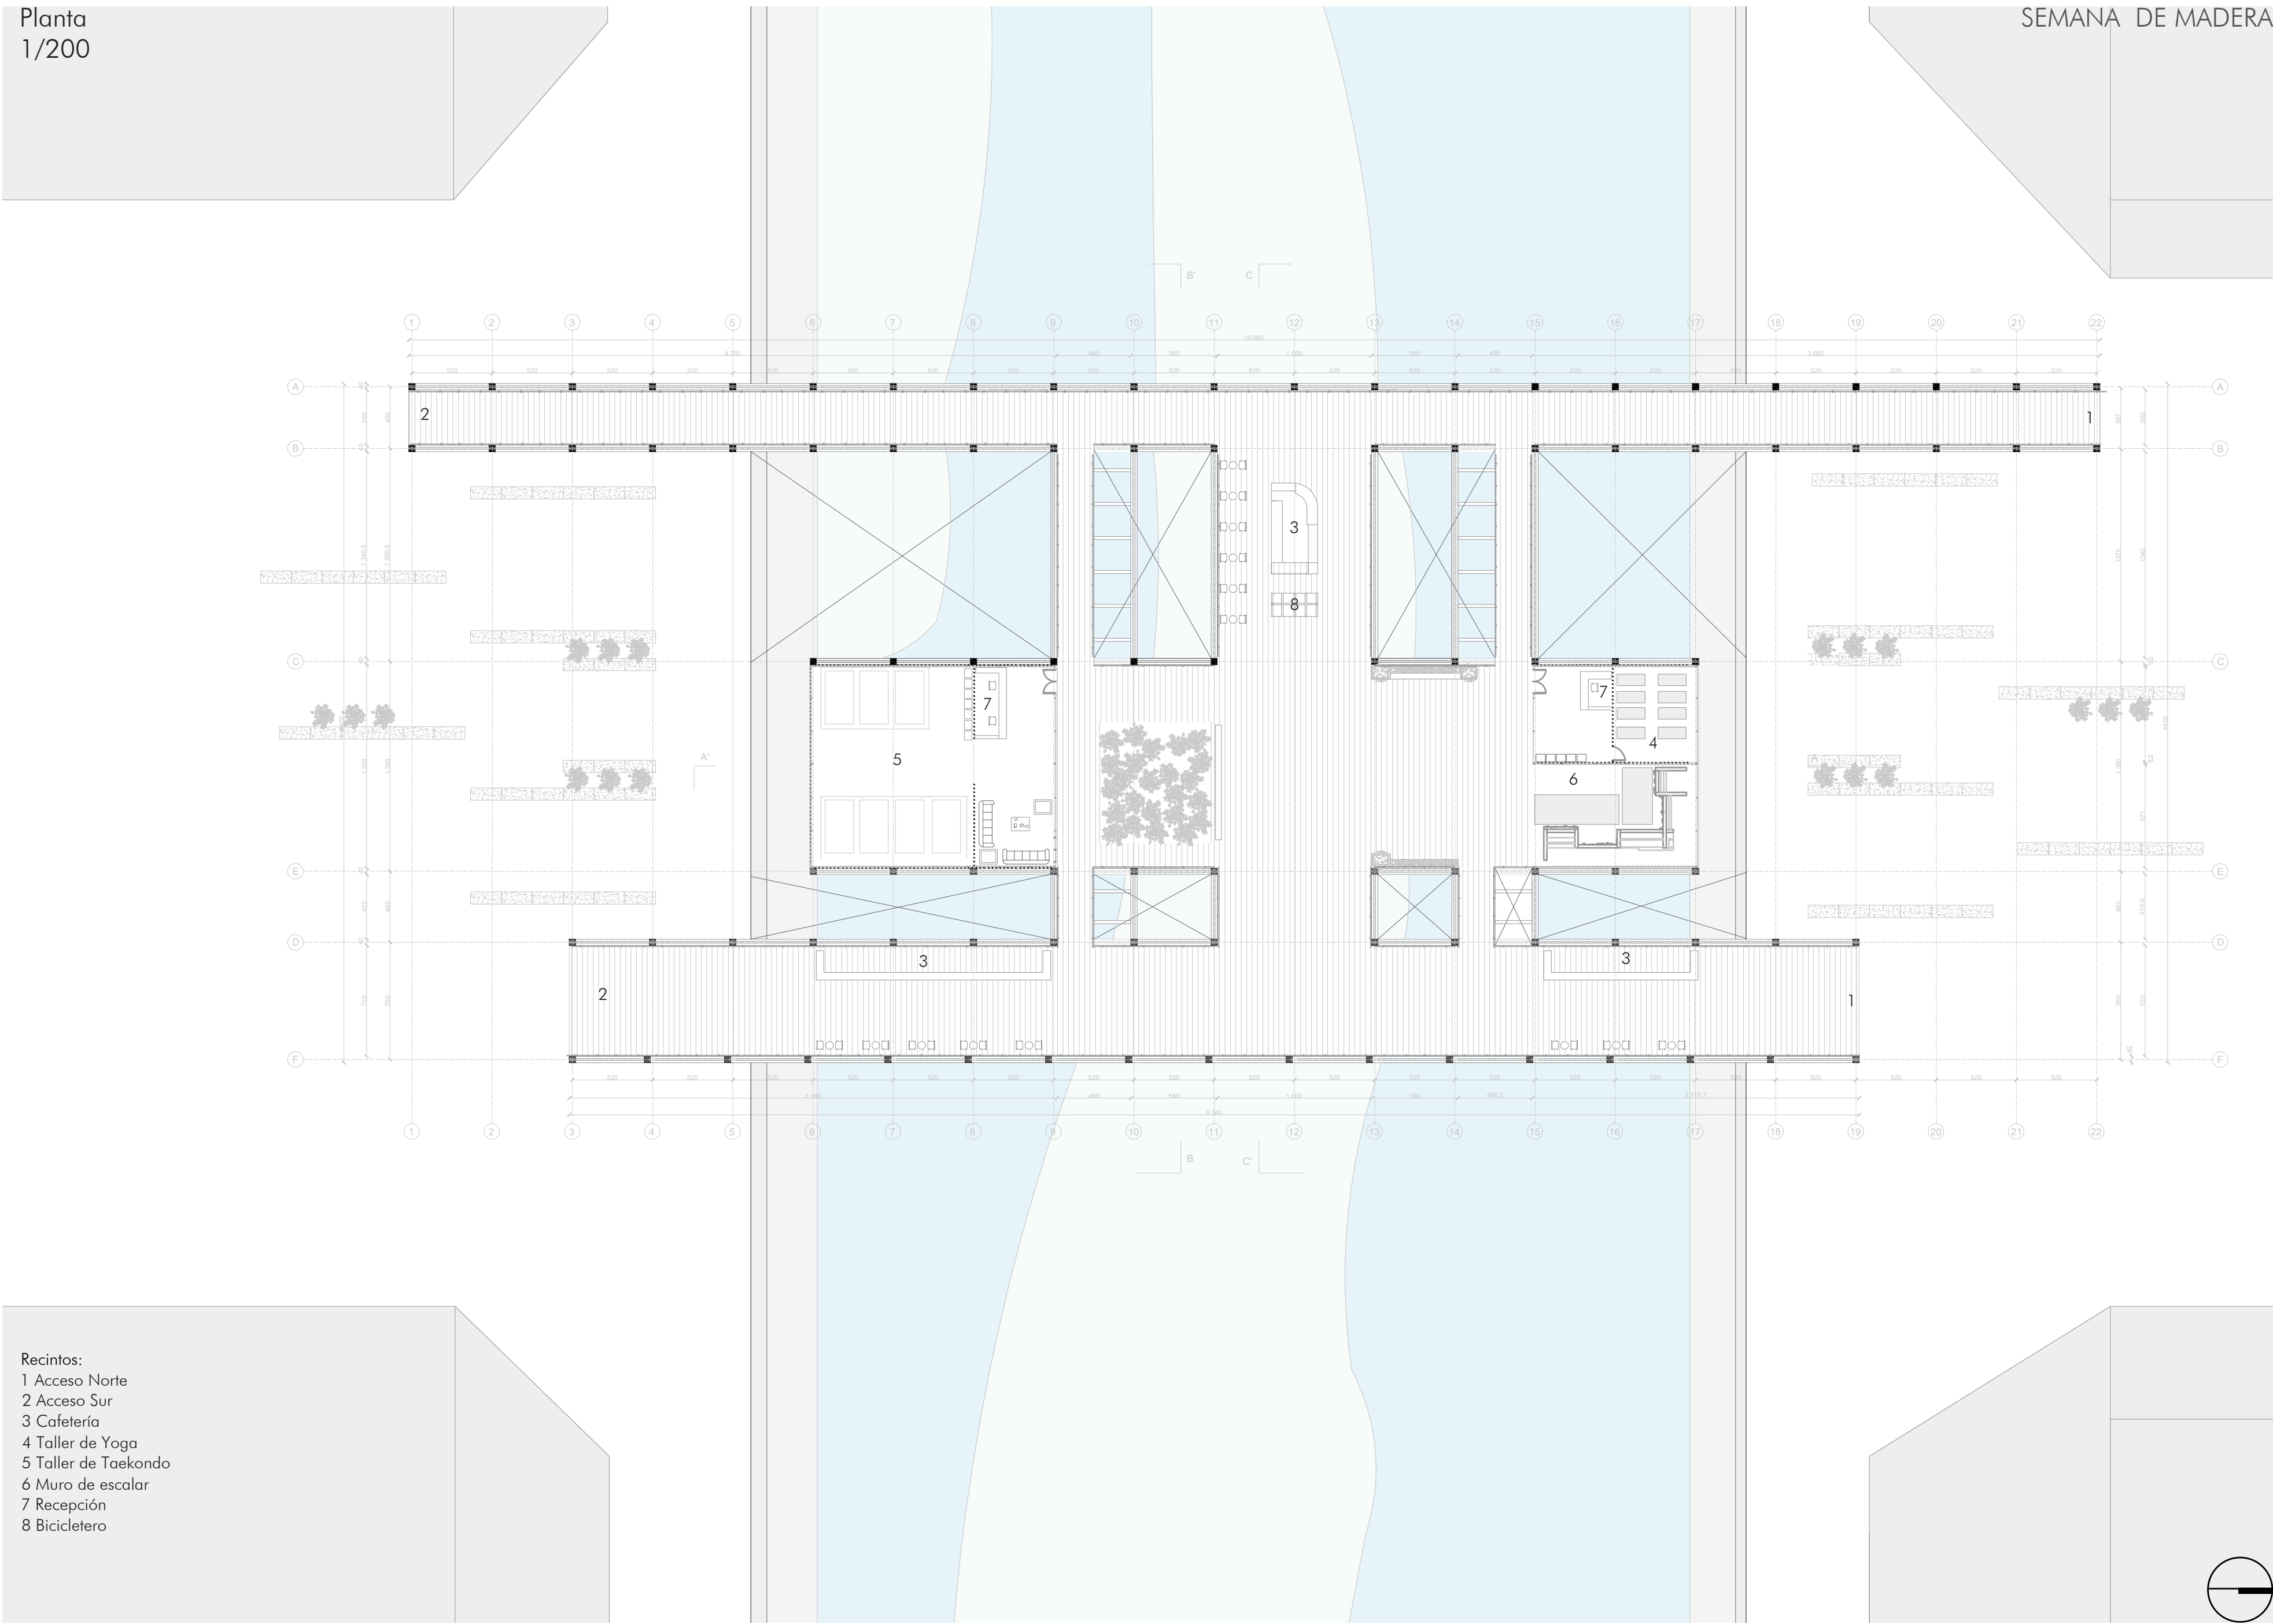

- Recintos:
- 1 Acceso Norte
 - 2 Acceso Sur
 - 3 Cafetería
 - 4 Taller de Yoga
 - 5 Taller de Taekondo
 - 6 Muro de escalas
 - 7 Recepción
 - 8 Bicicletero

Corte Transversal
1/200

