



VISTA EXTERIOR TORRE




PLANTAS POR NIVEL ESCALA 1:100

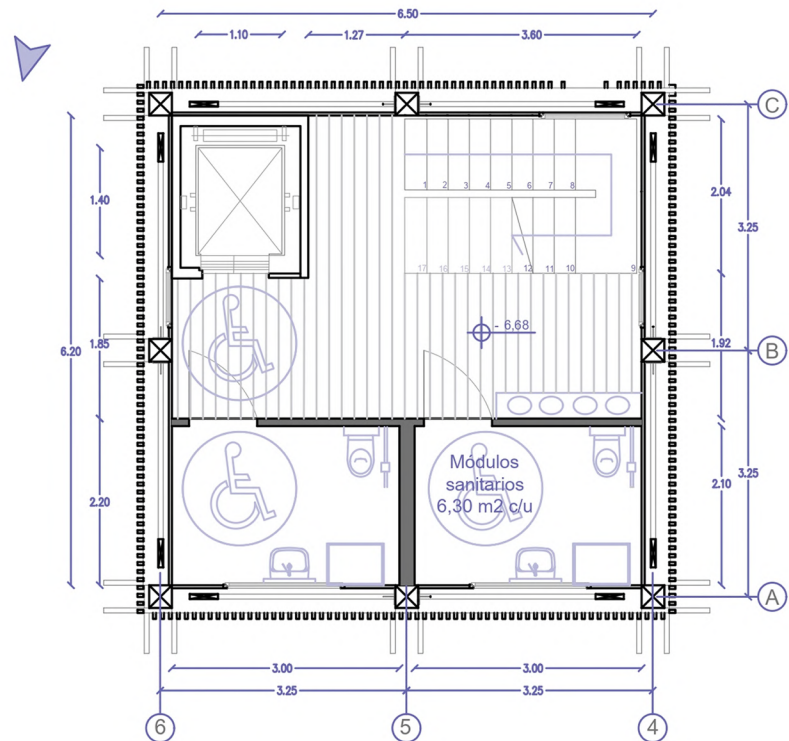


NIVEL DE SERVICIOS H.

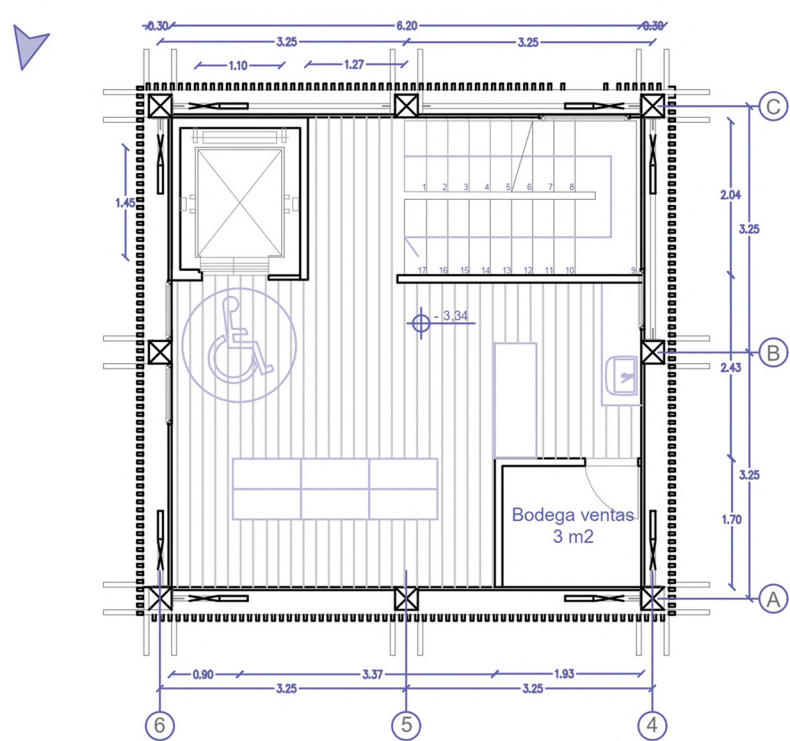


NIVEL VENTAS PARA EL VIAJERO

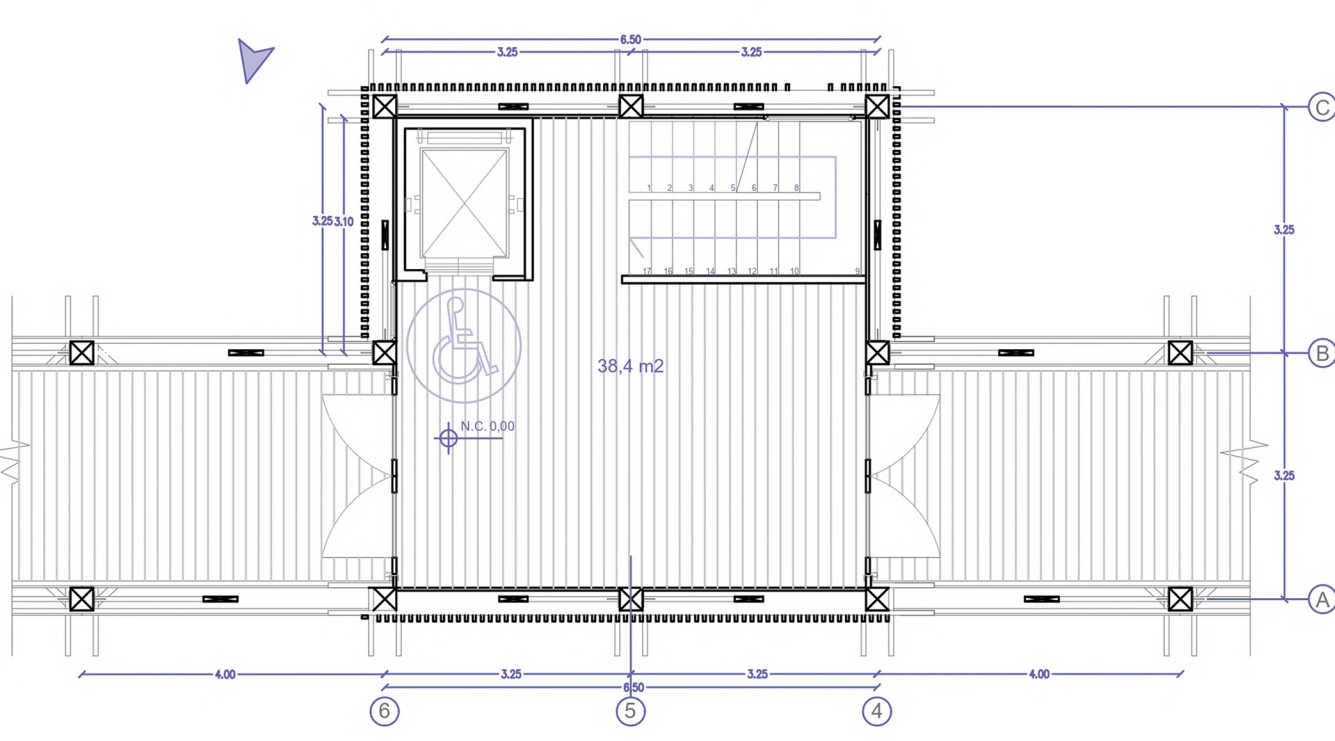


NIVEL DE PUENTE

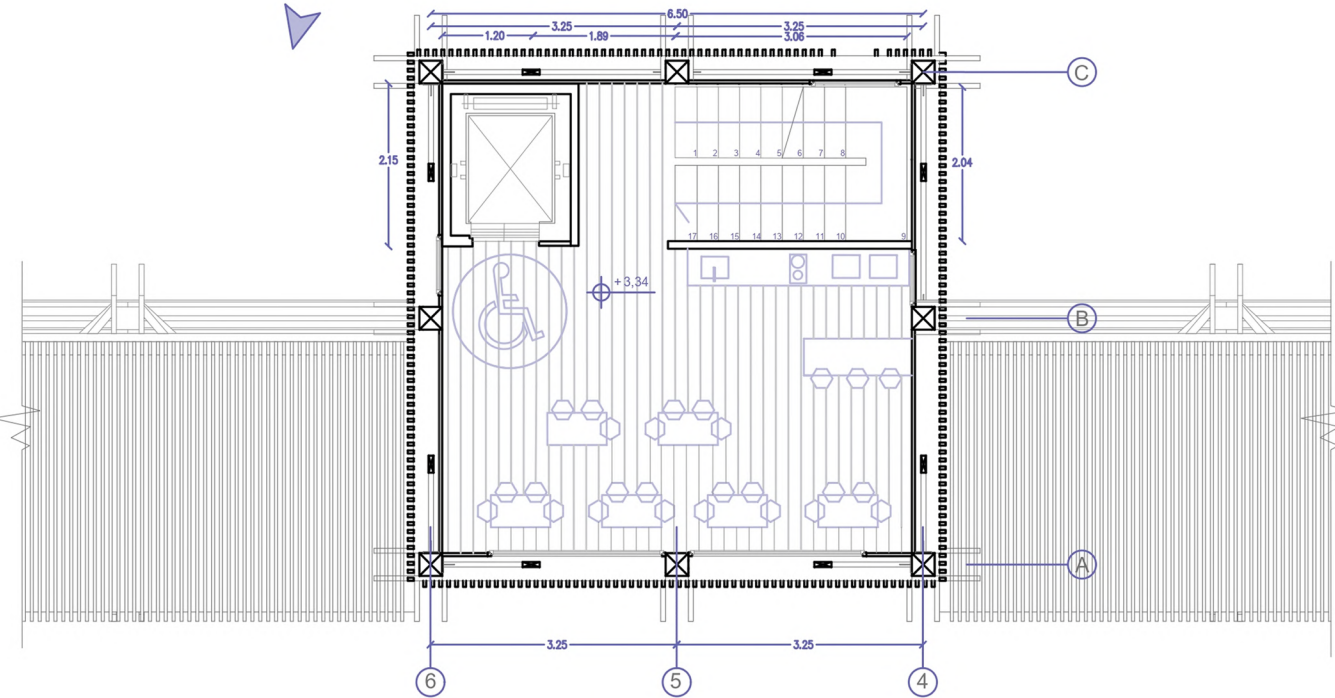

NIVEL MIRADOR DEL RÍO Y CAFETERÍA

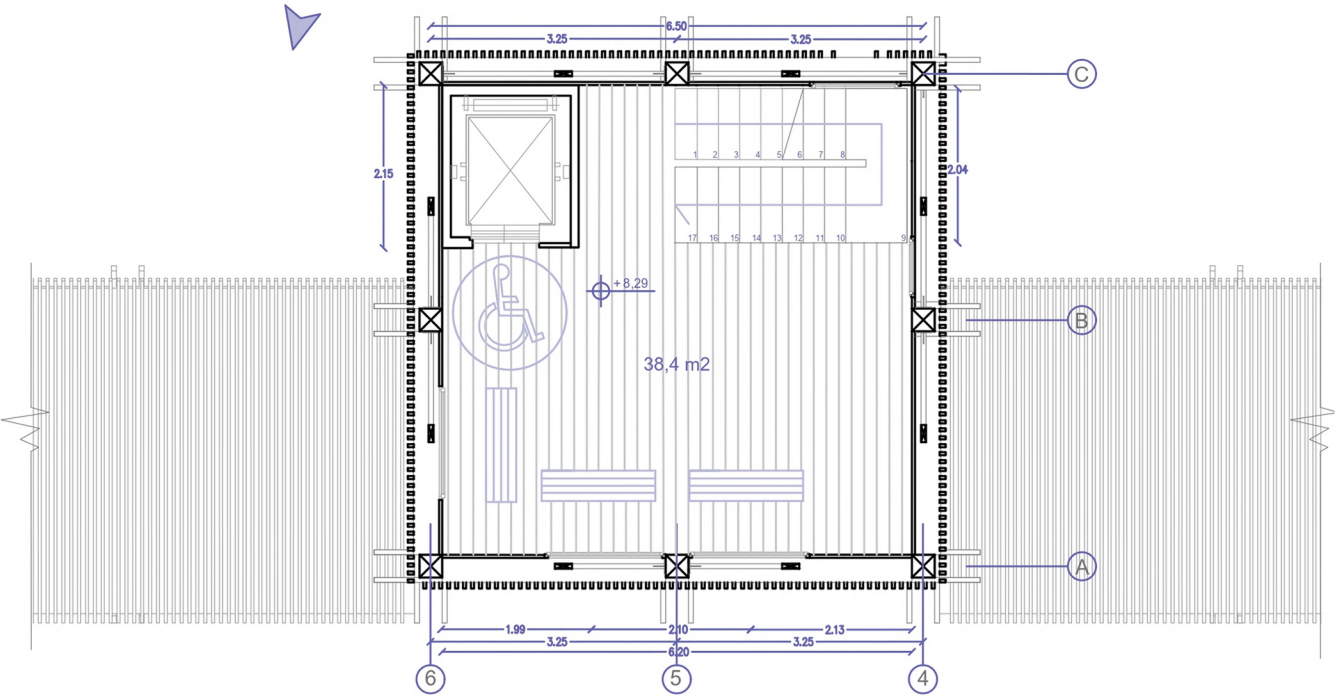


NIVEL MIRADOR DE LAS MONTAÑAS

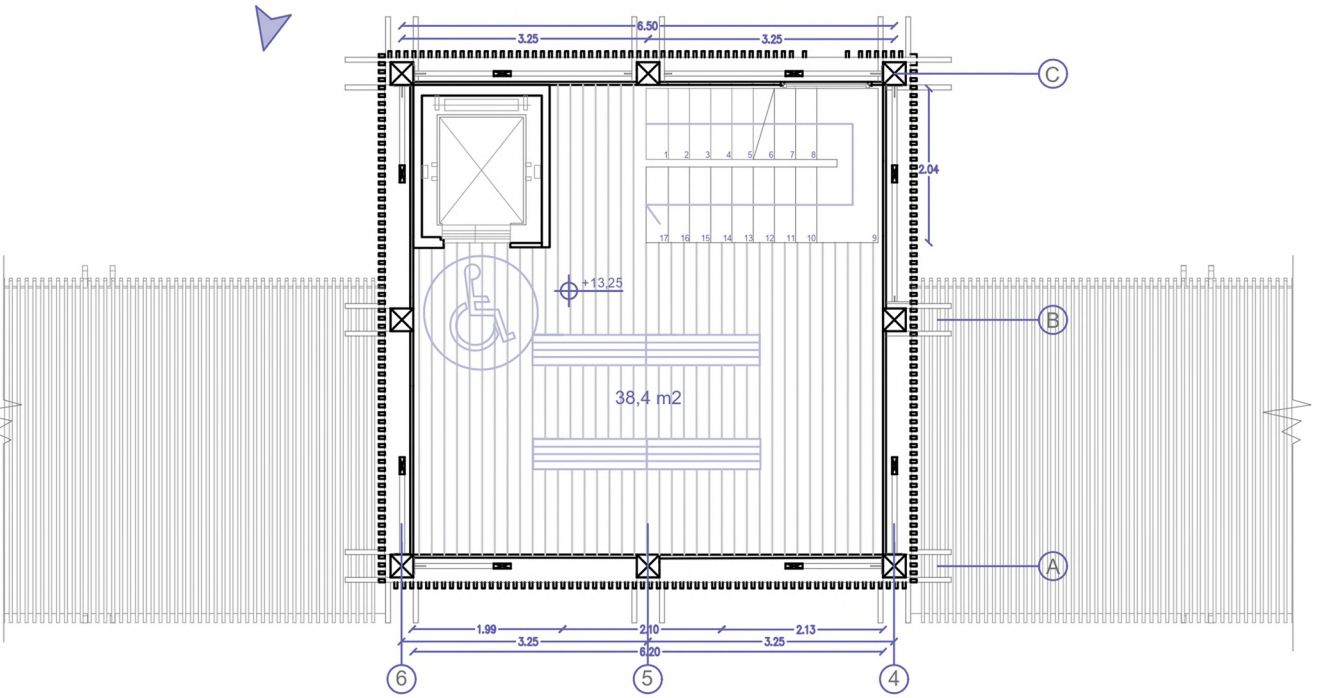

NIVEL MIRADOR DEL CIELO

ELEVACIÓN NORTE ESCALA 1:275

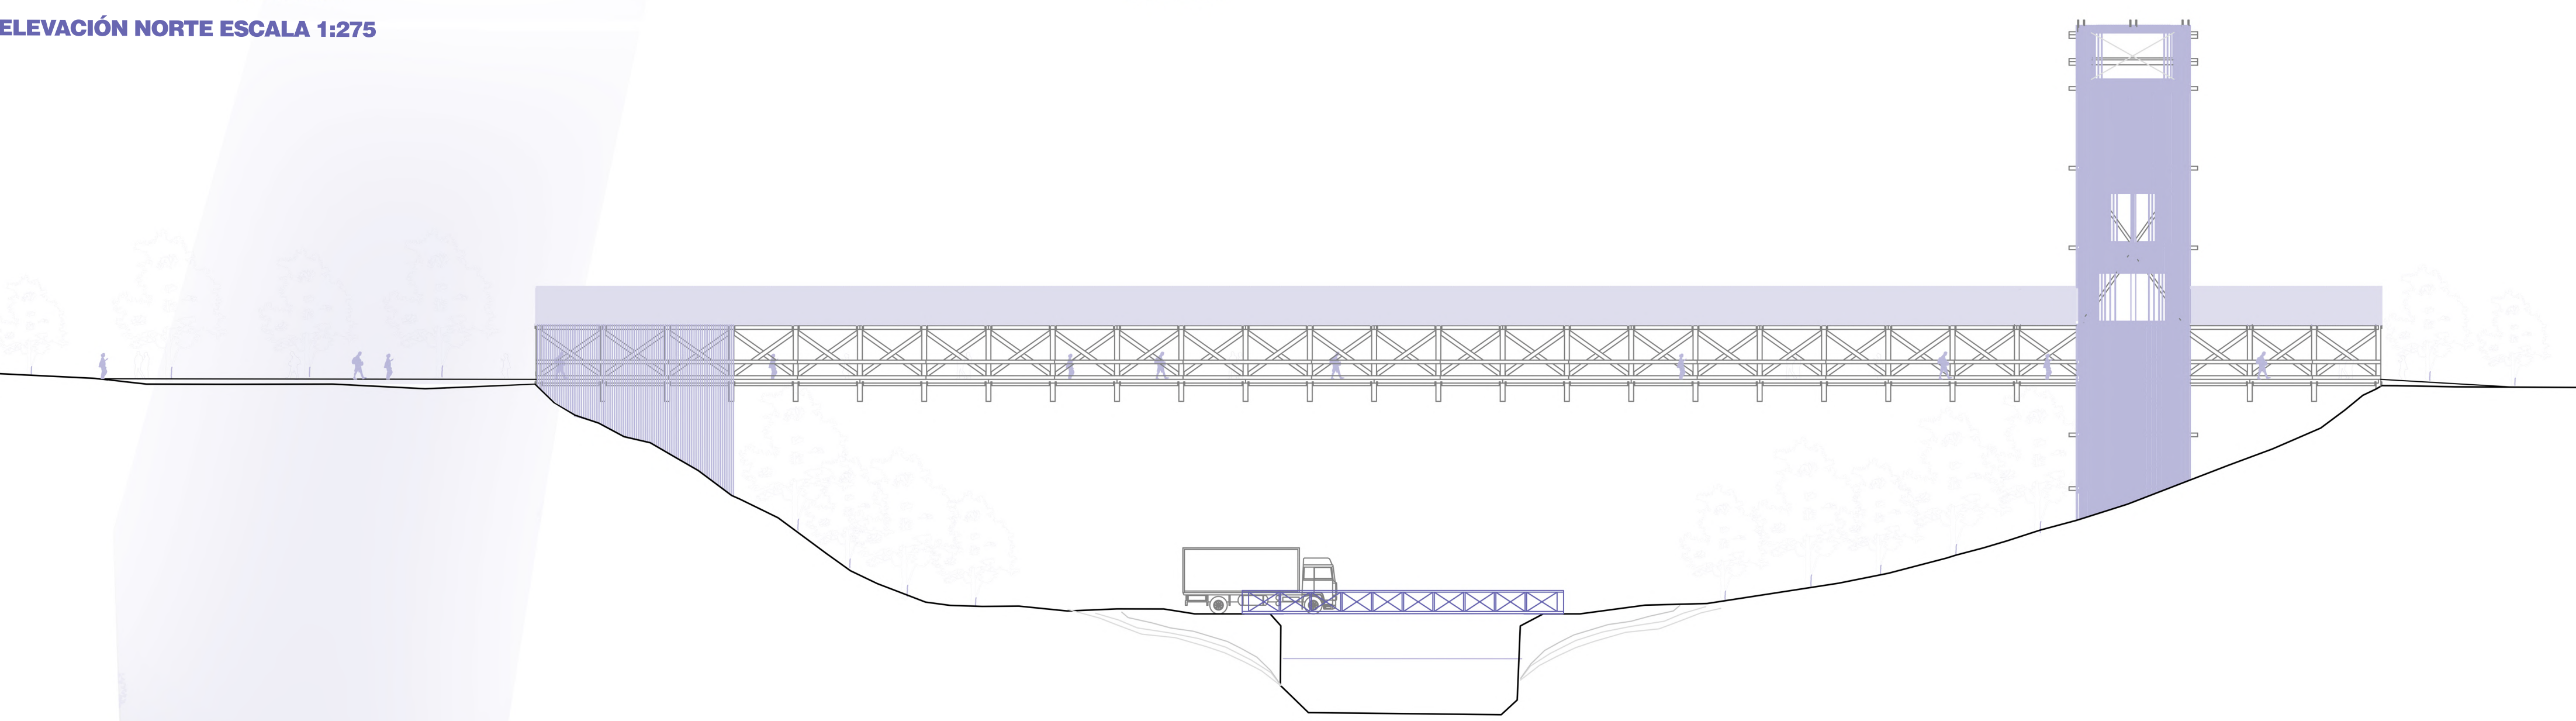

PLANTA GENERAL ESCALA 1:300

