



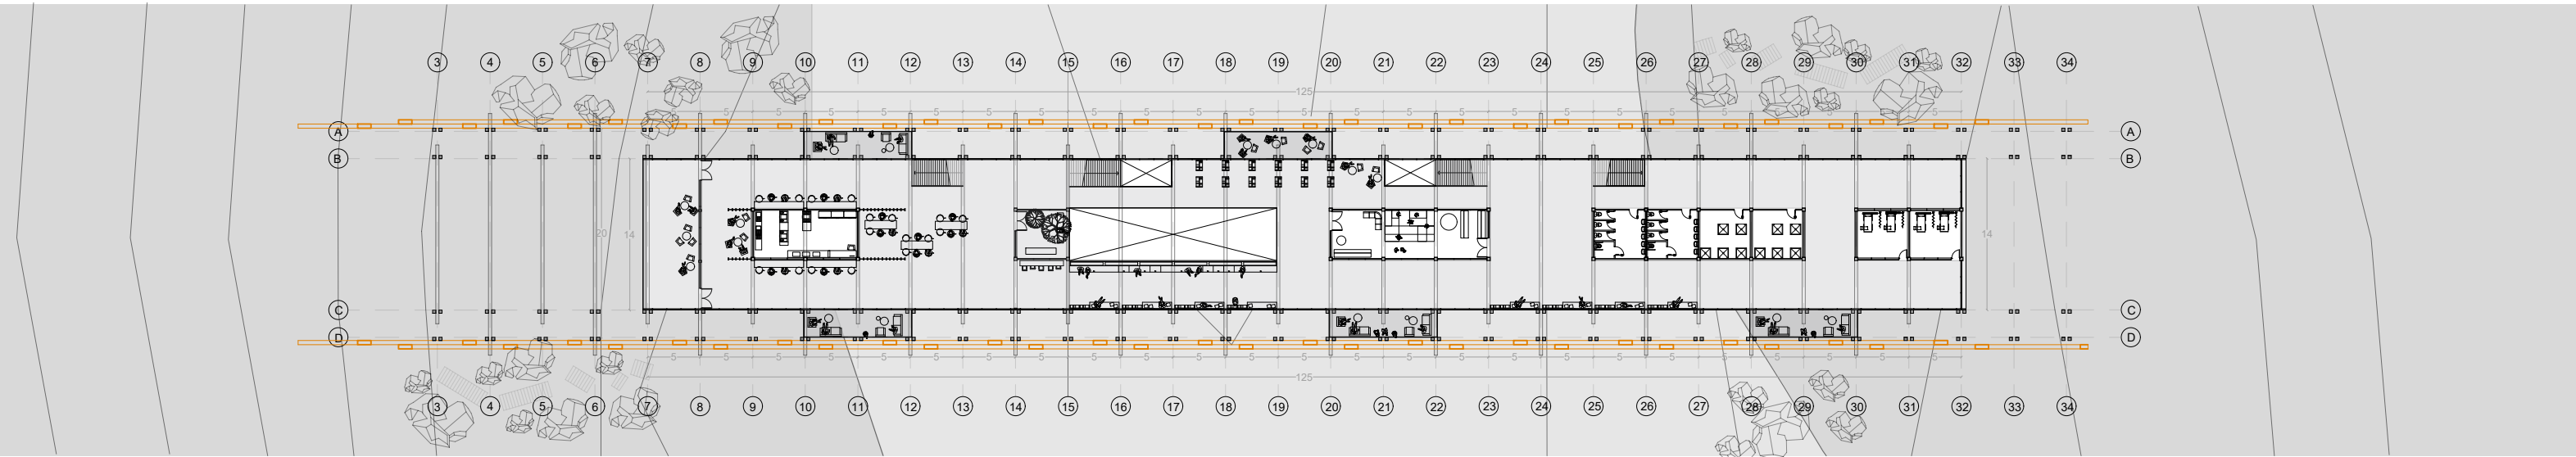


PLANTA NIVEL 1

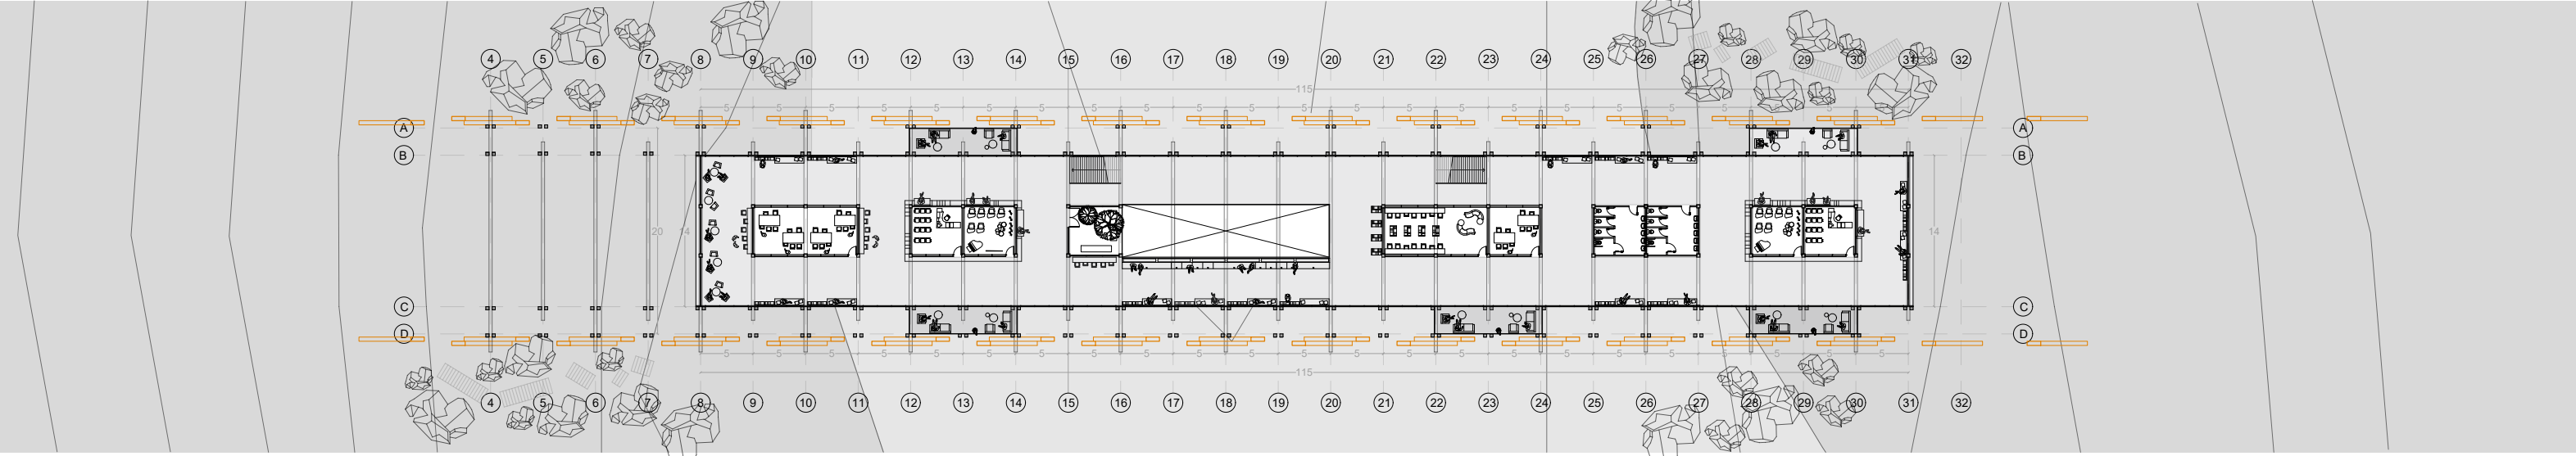

PLANTA NIVEL 2



PLANTA NIVEL 3

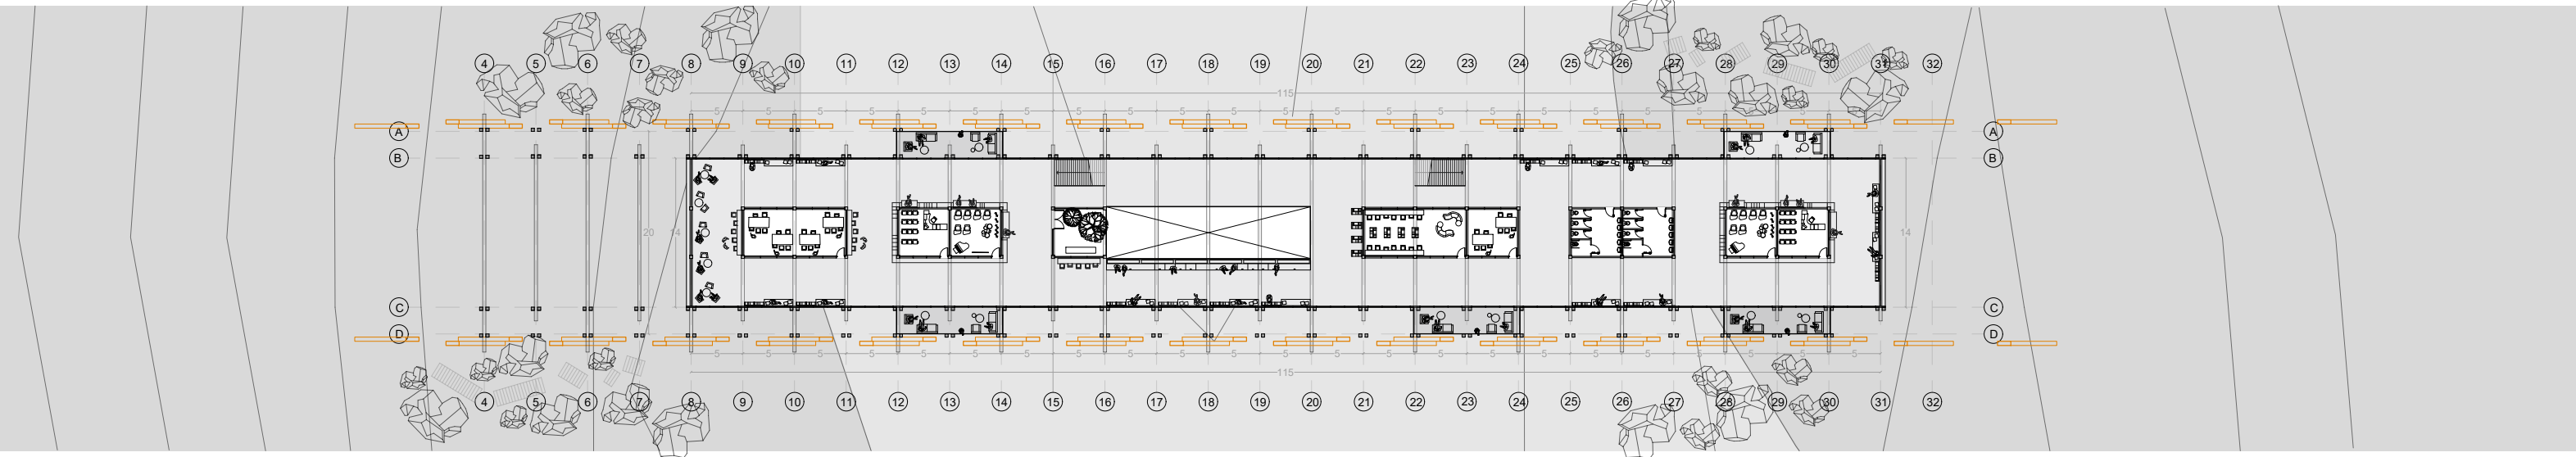

ELEVACIÓN NORTE

