




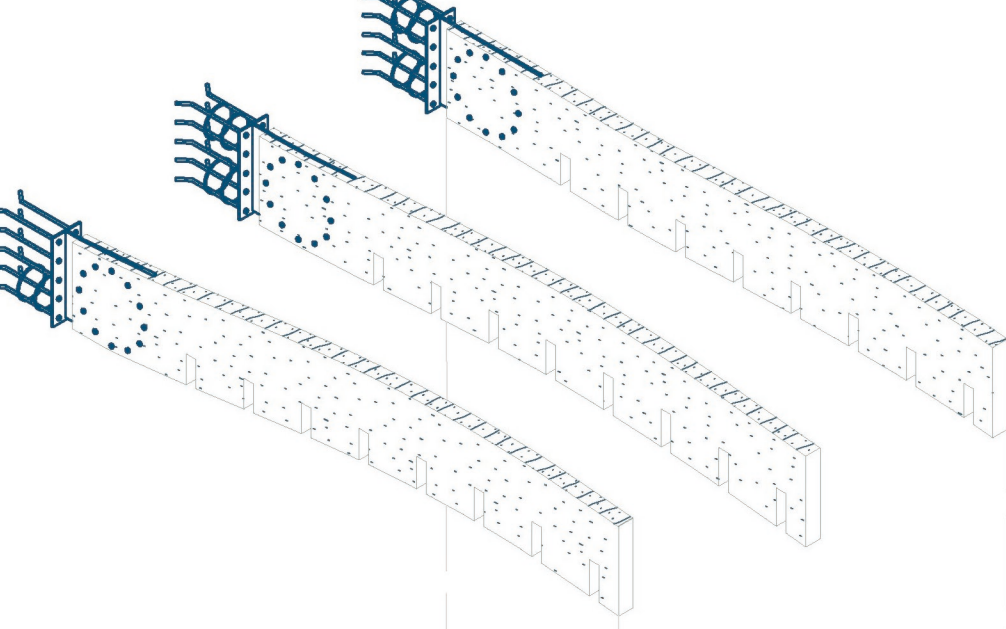


Instalación pletinas de
acero 5mm y vigas
estructurales A.

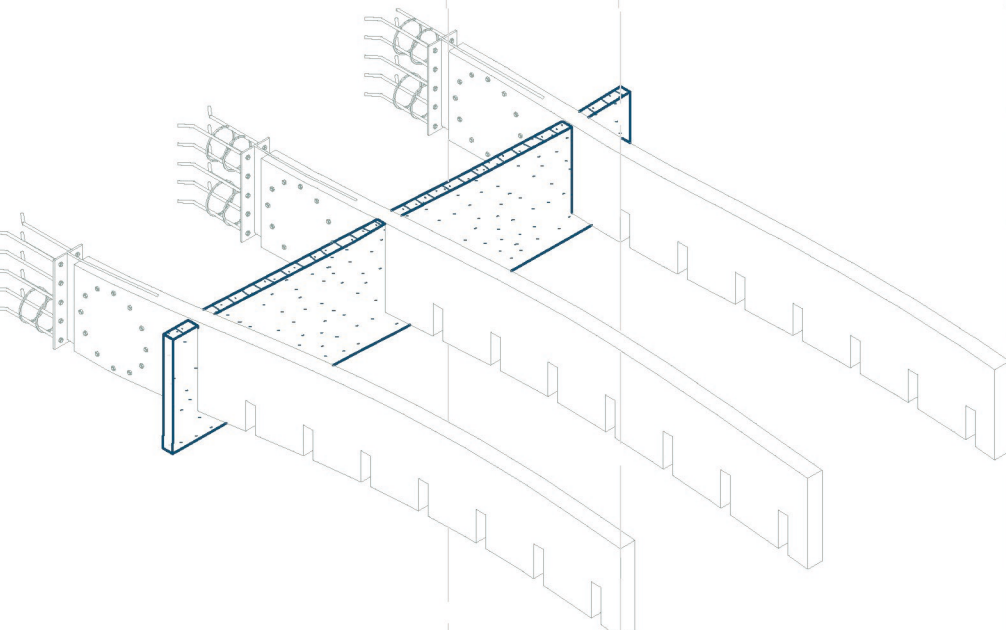

Instalación por ensamble -
encaje viga estructural B

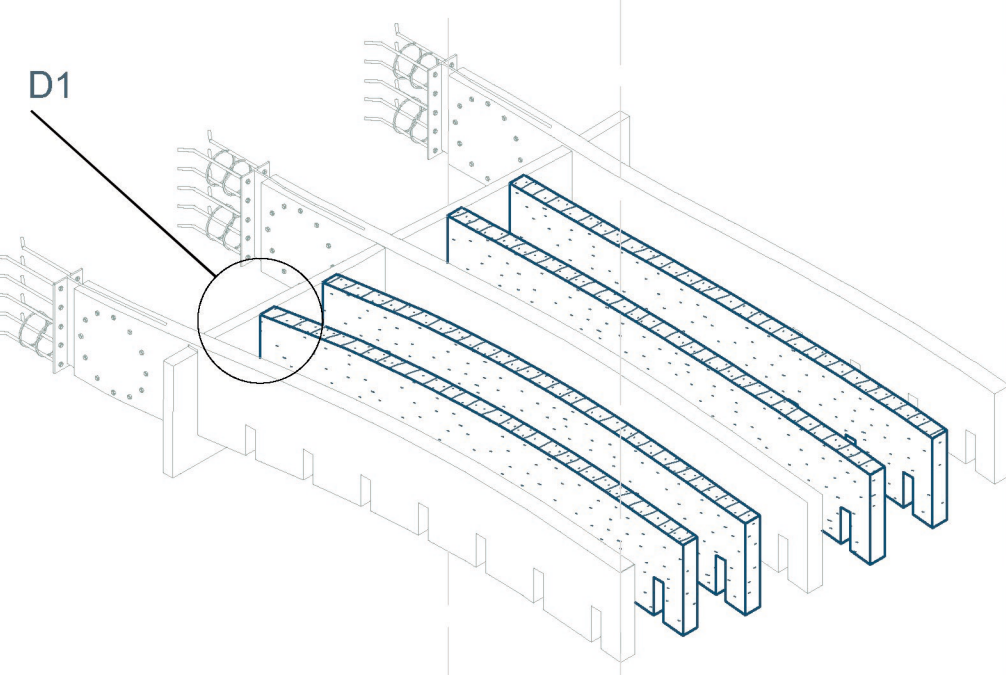


Instalación por herraje
vigas secundarias
a viga estructural B.

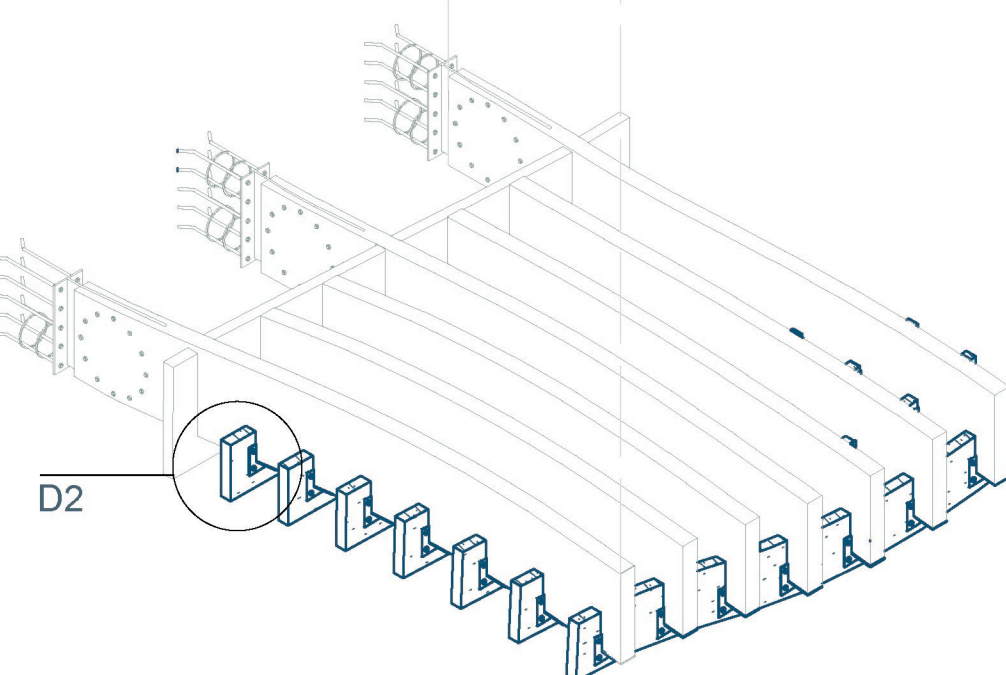


Instalación vigas terciarias
por herraje de acero.

Configuración estructural

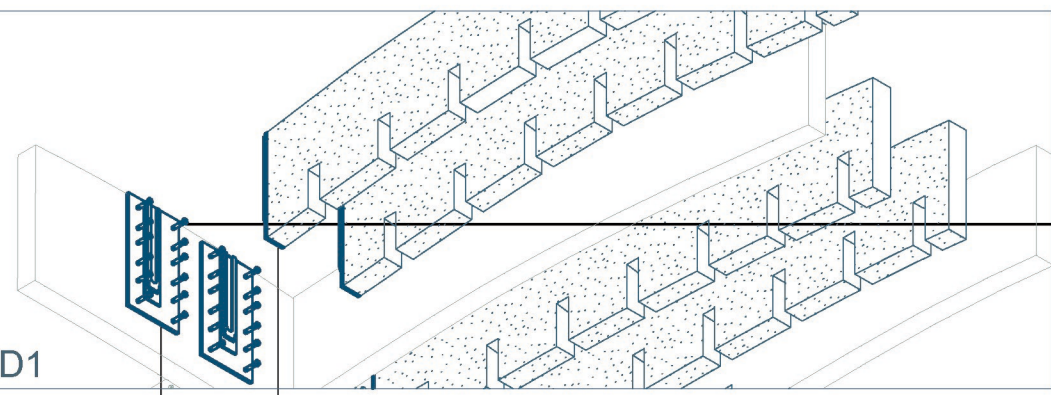



Instalación herraje de unión "Estribo"

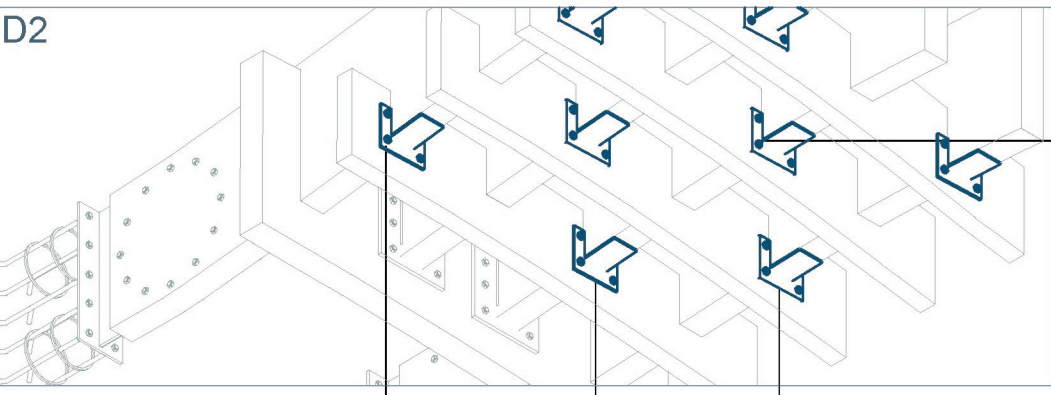


Instalación pletinas de acero "L" 5mm

Detalle estructural

Pernos doble armadura
5/8" x 12"

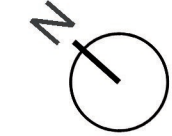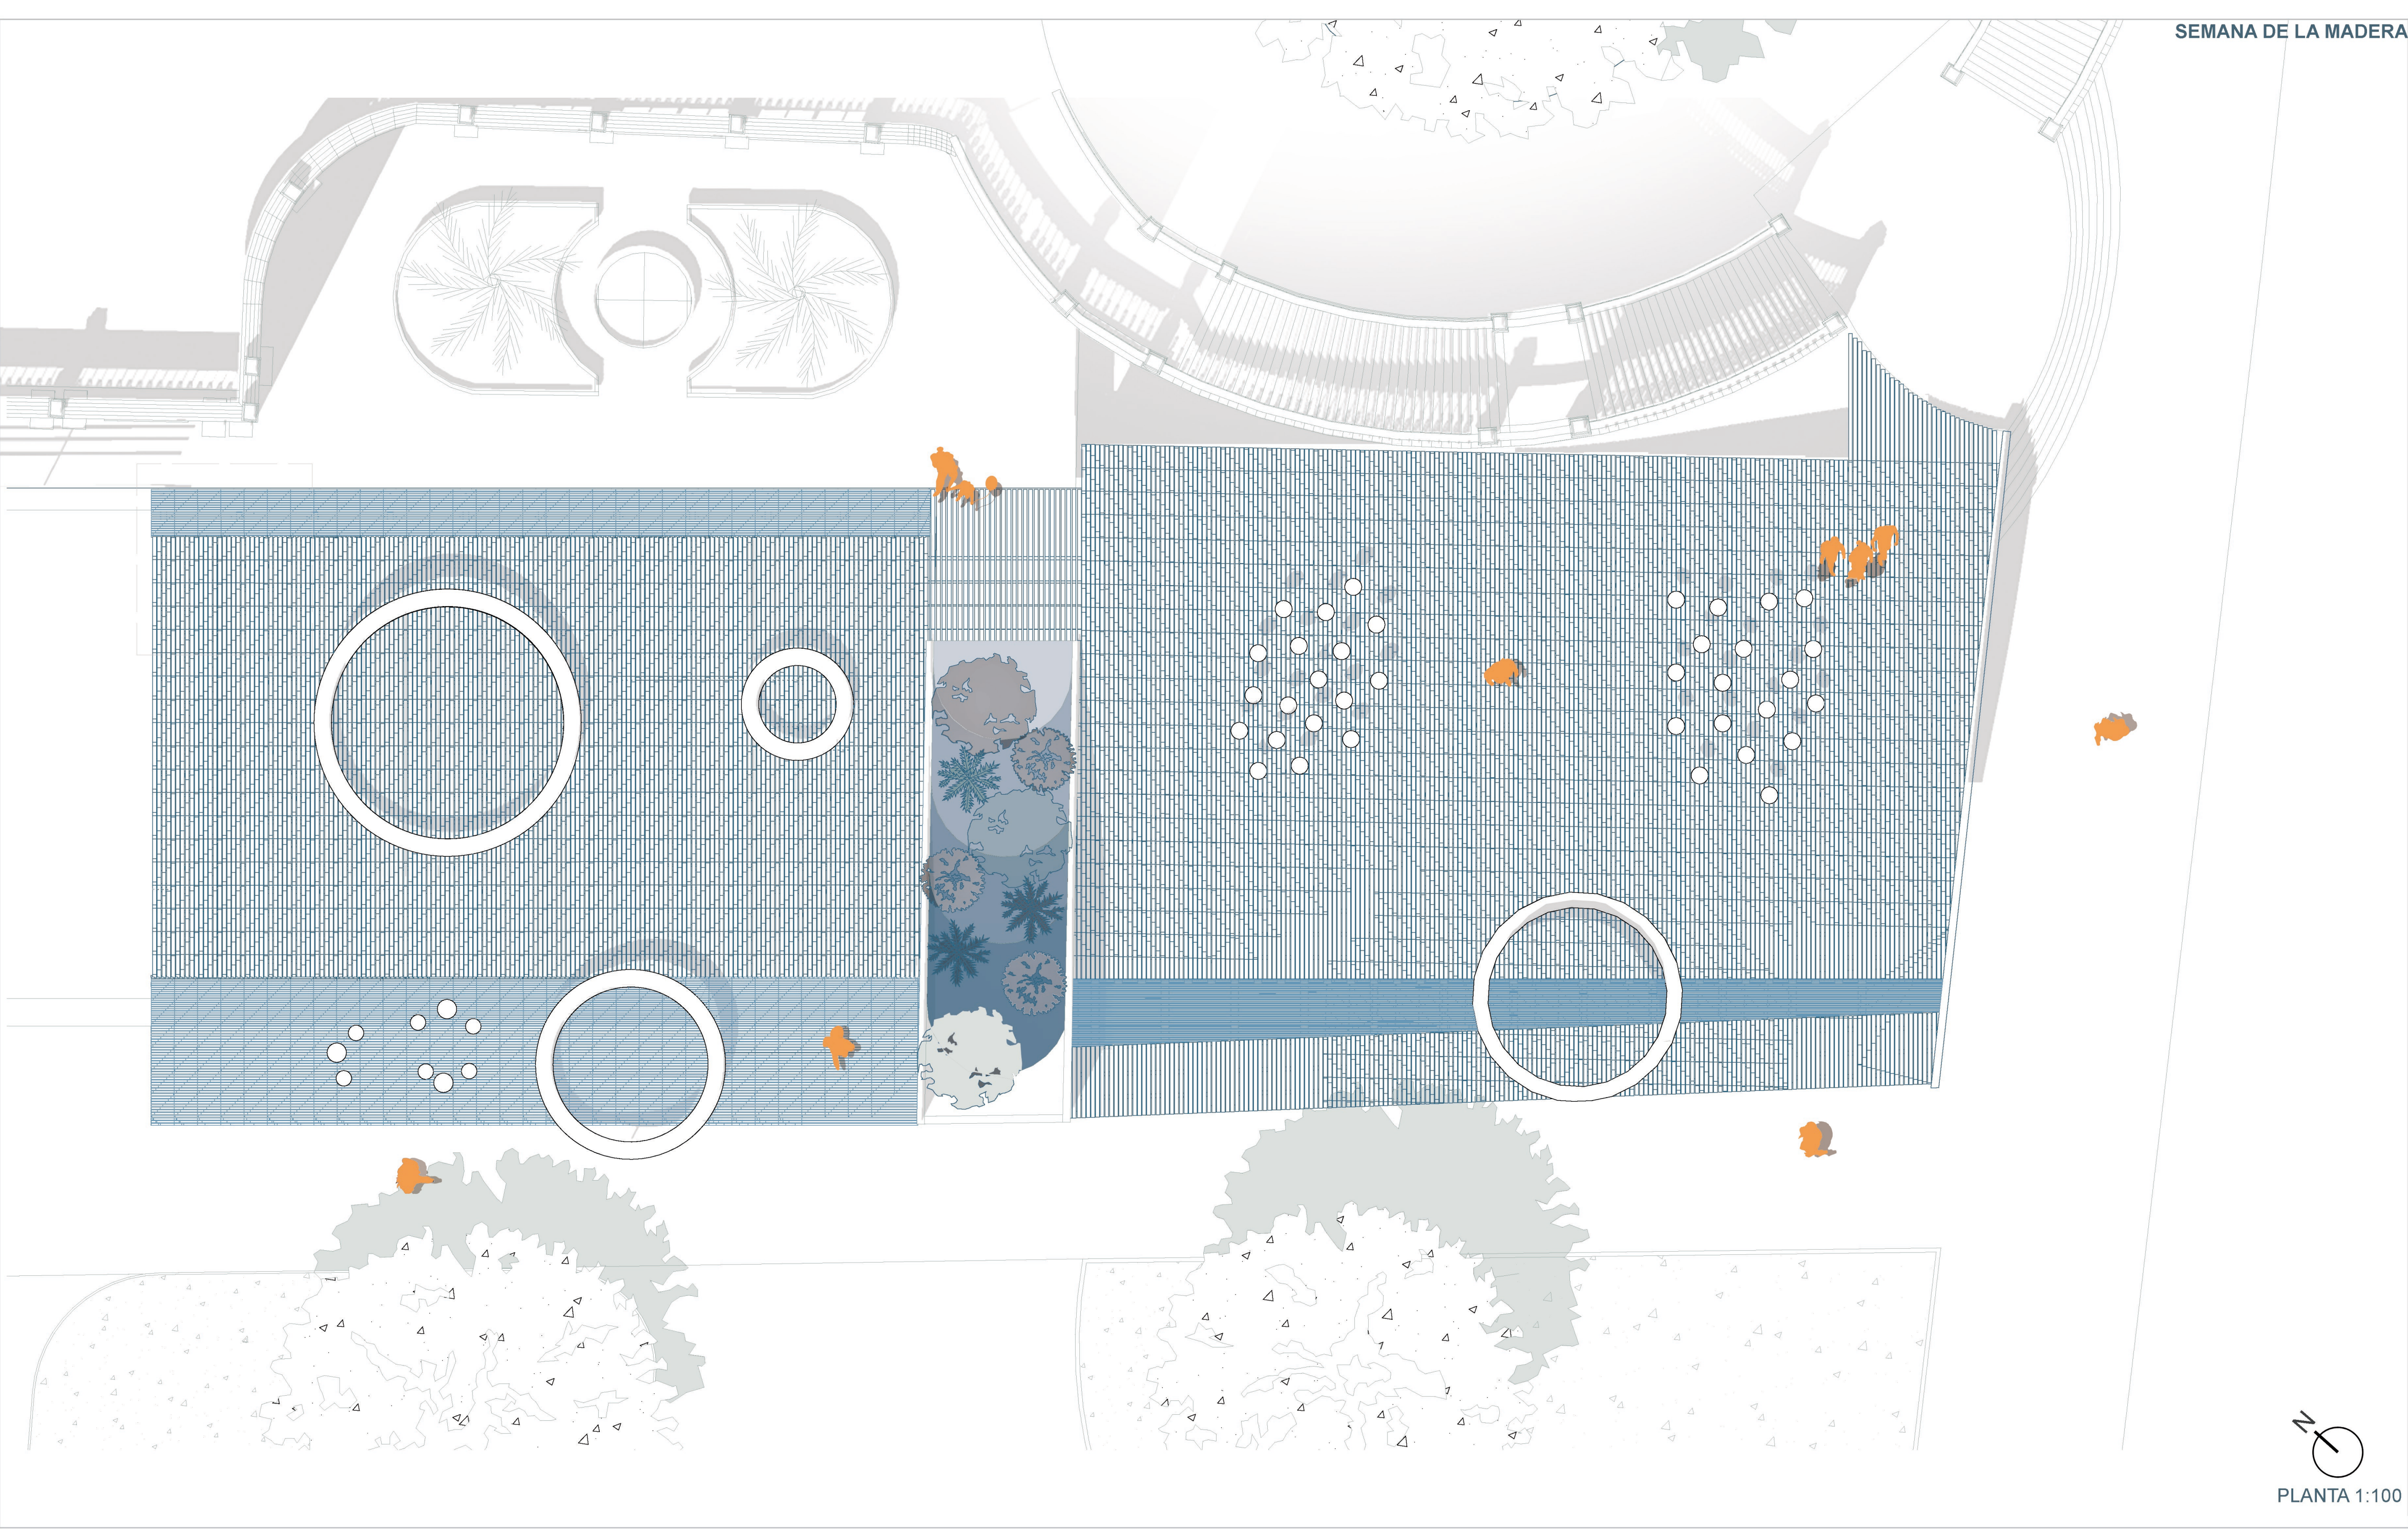

PLANTA 1:100

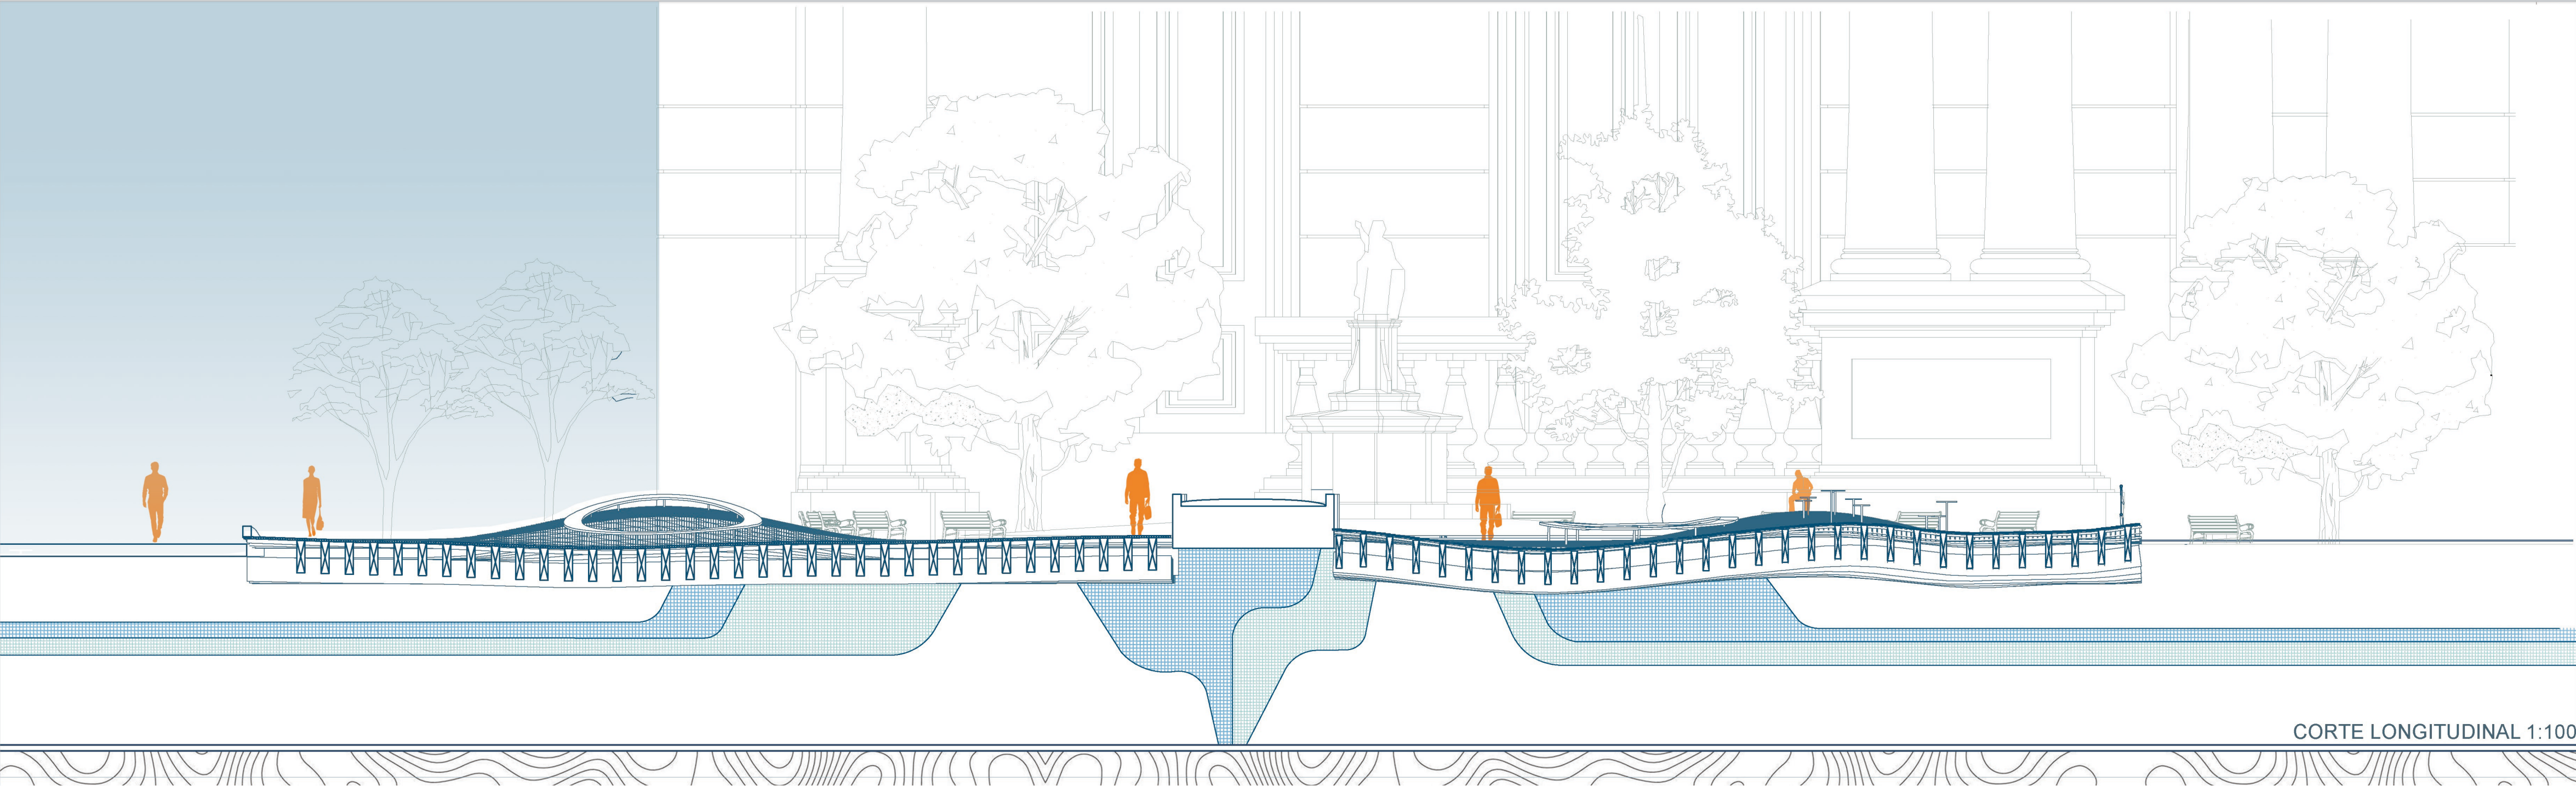

CORTE LONGITUDINAL 1:100