




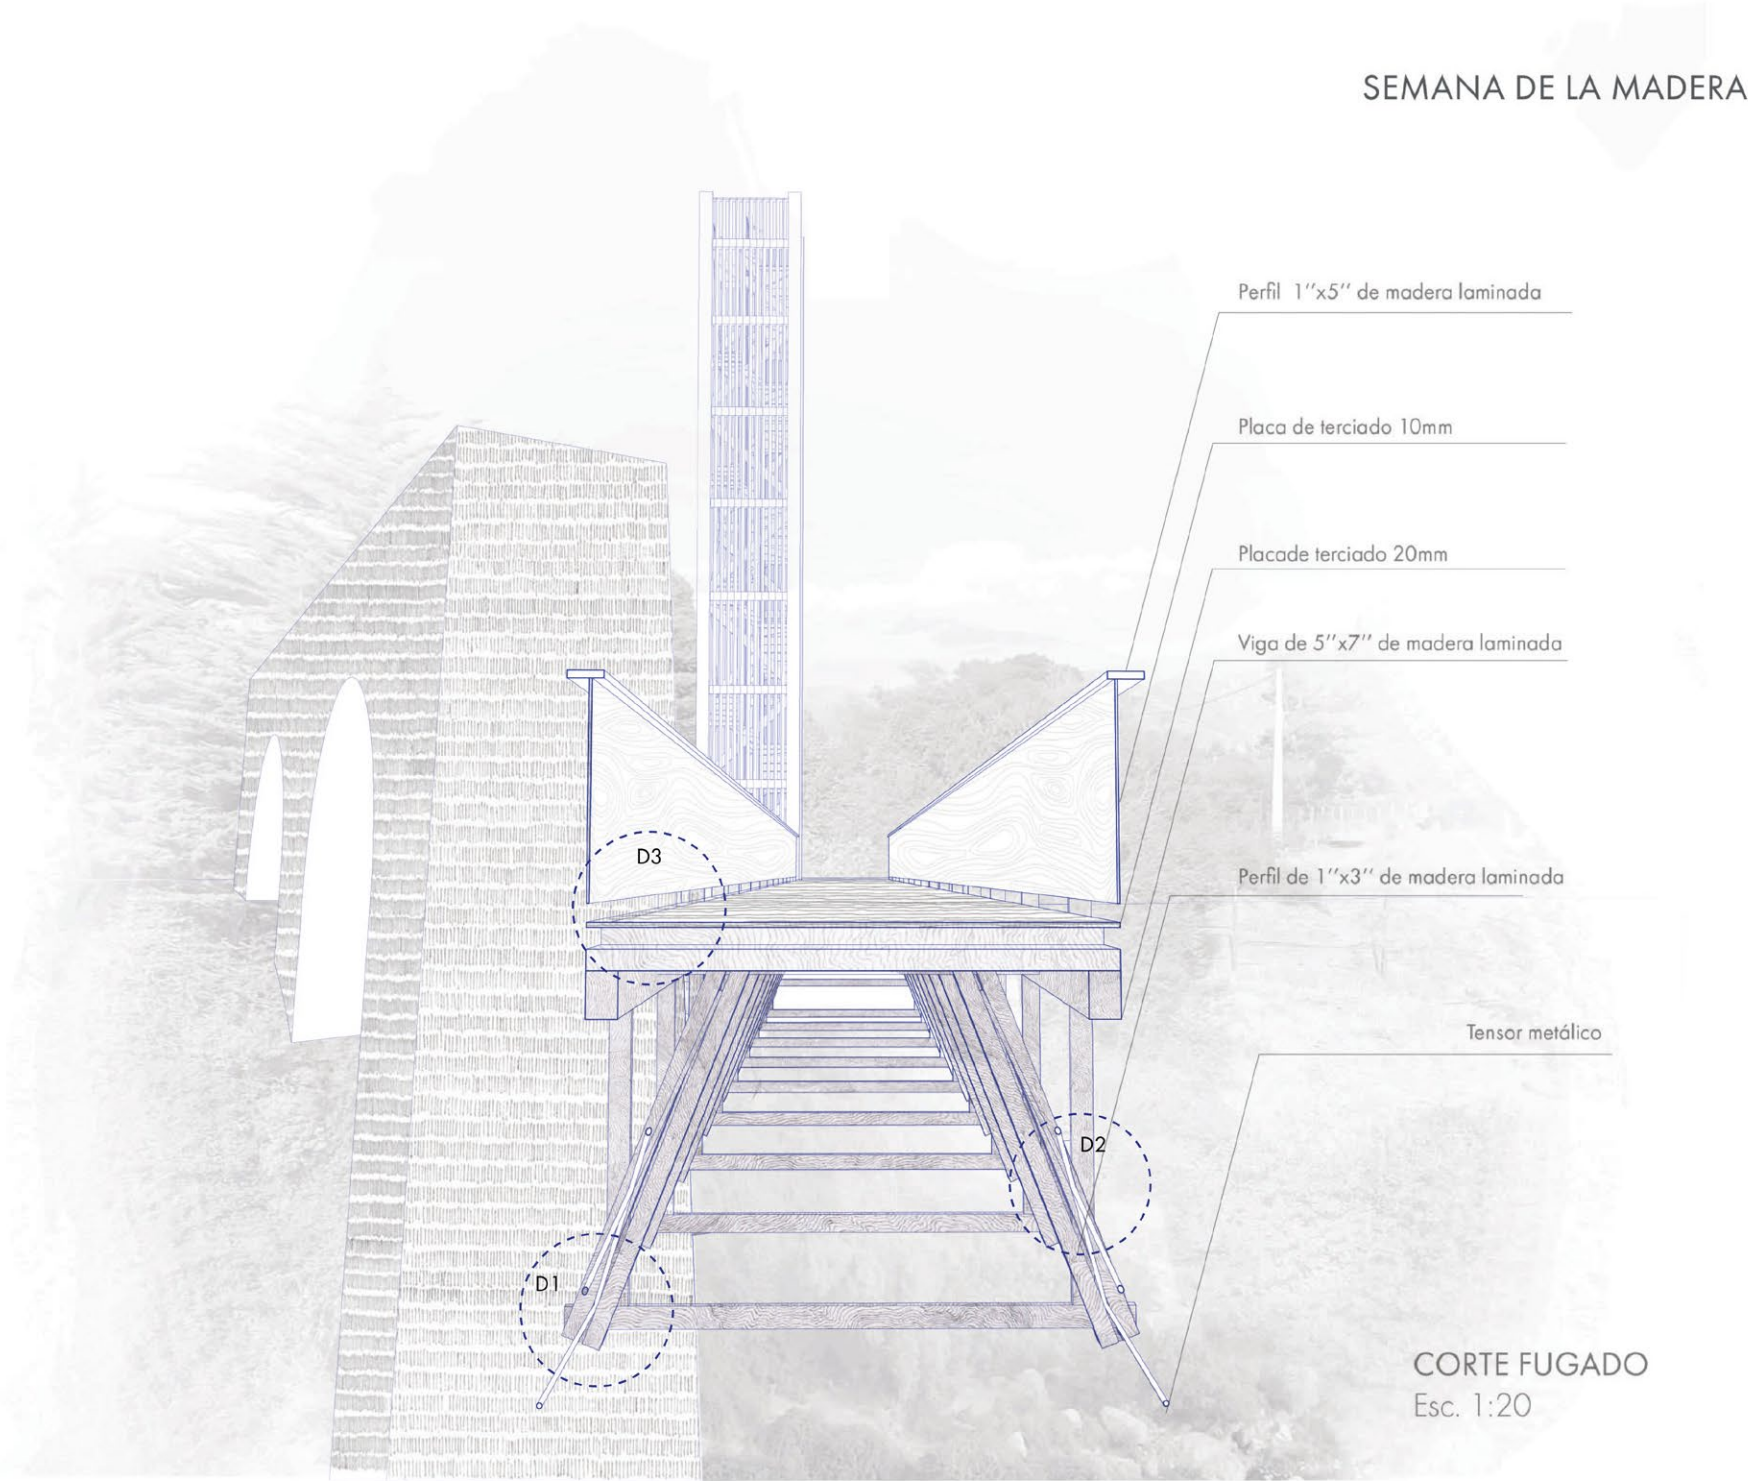


DETALLES DE UNIÓN

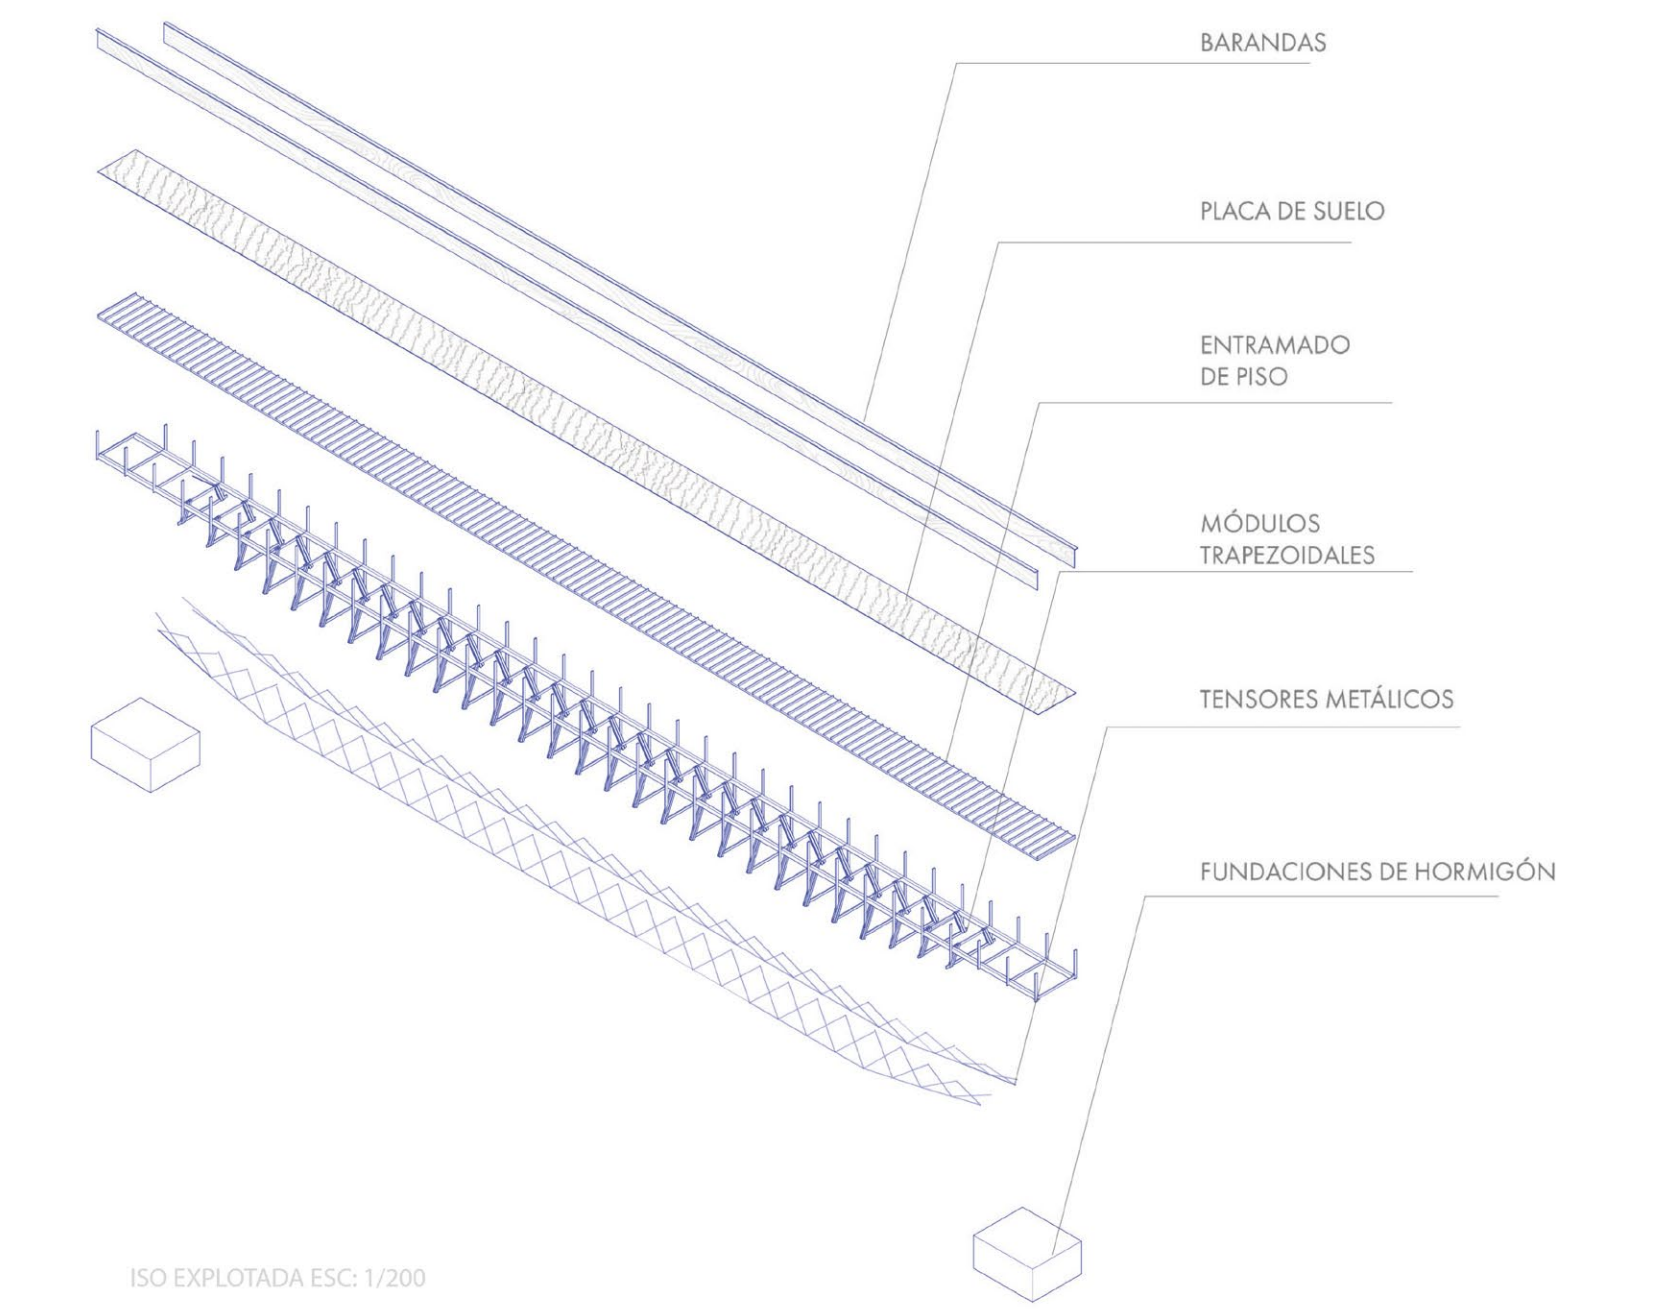

Acceso al puente

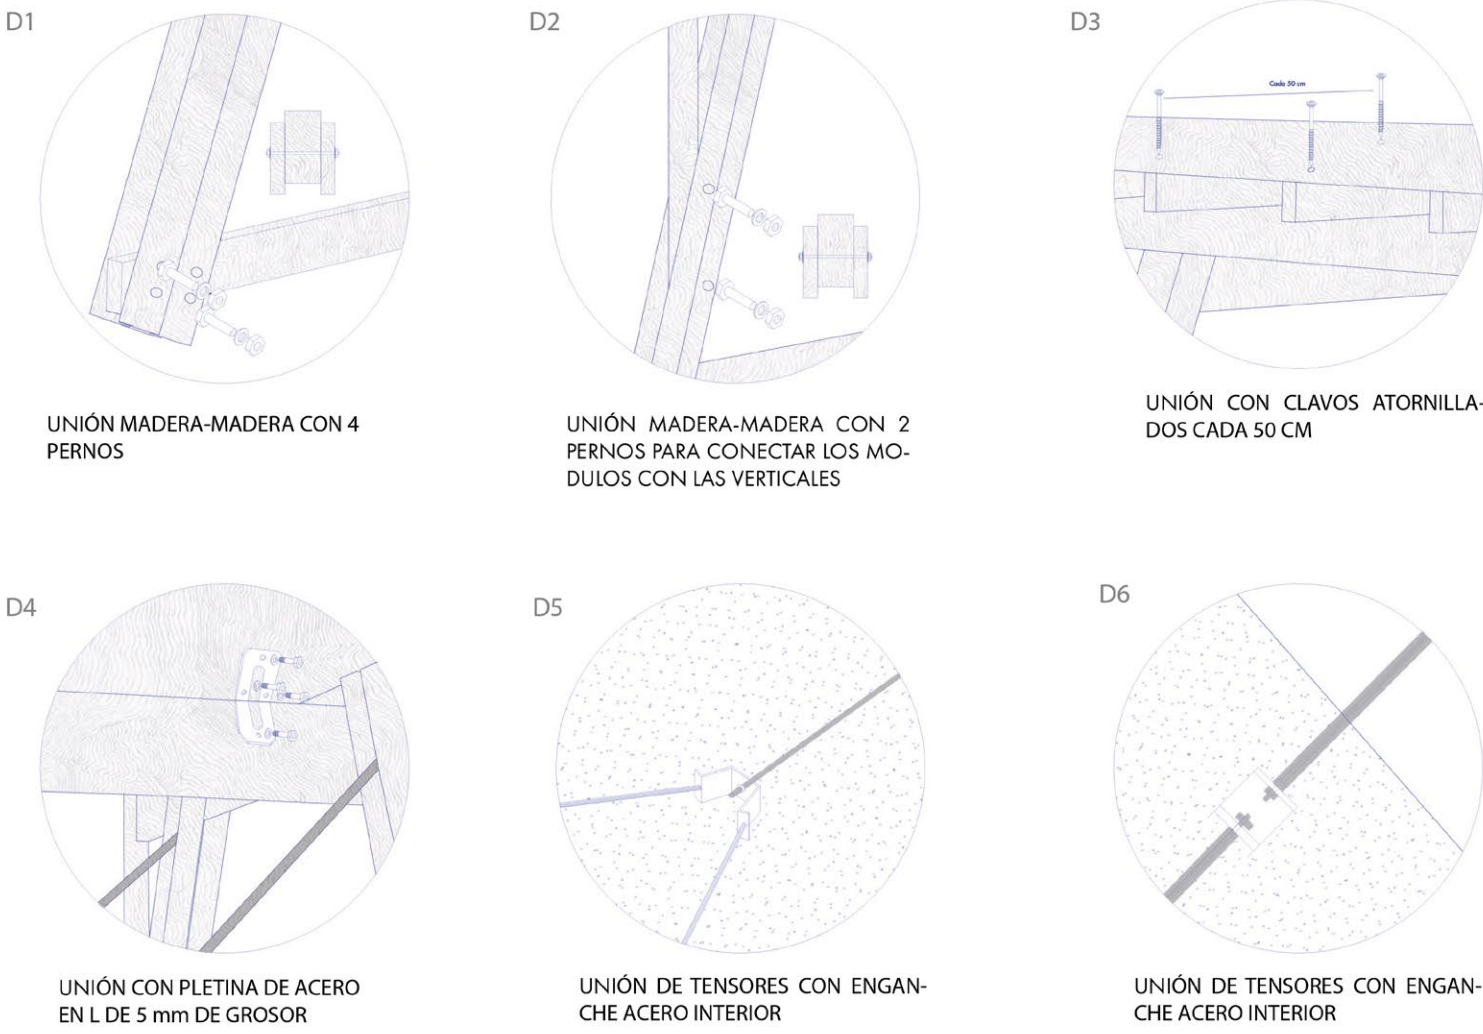

Vista torre mirador

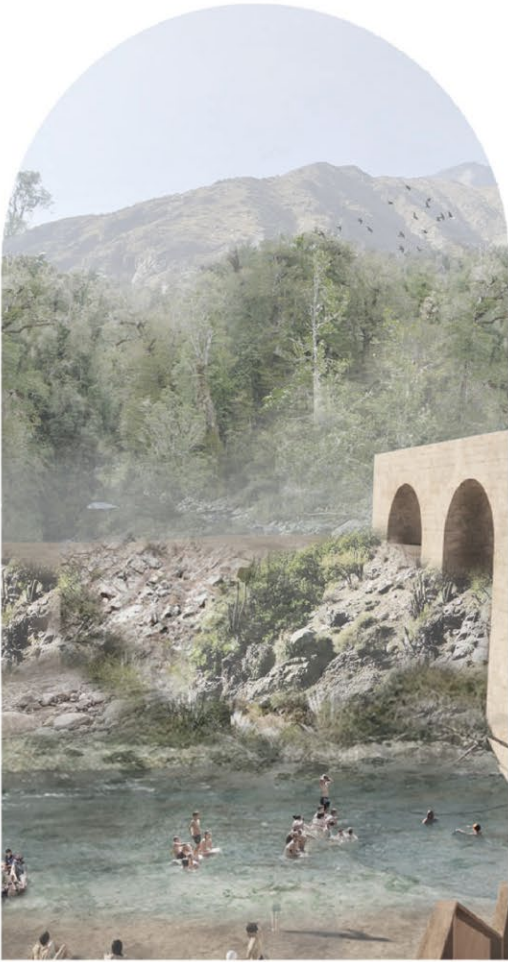

Balneario



Puente emplazado