


Elevacion longitudinal. ESC. 1:50

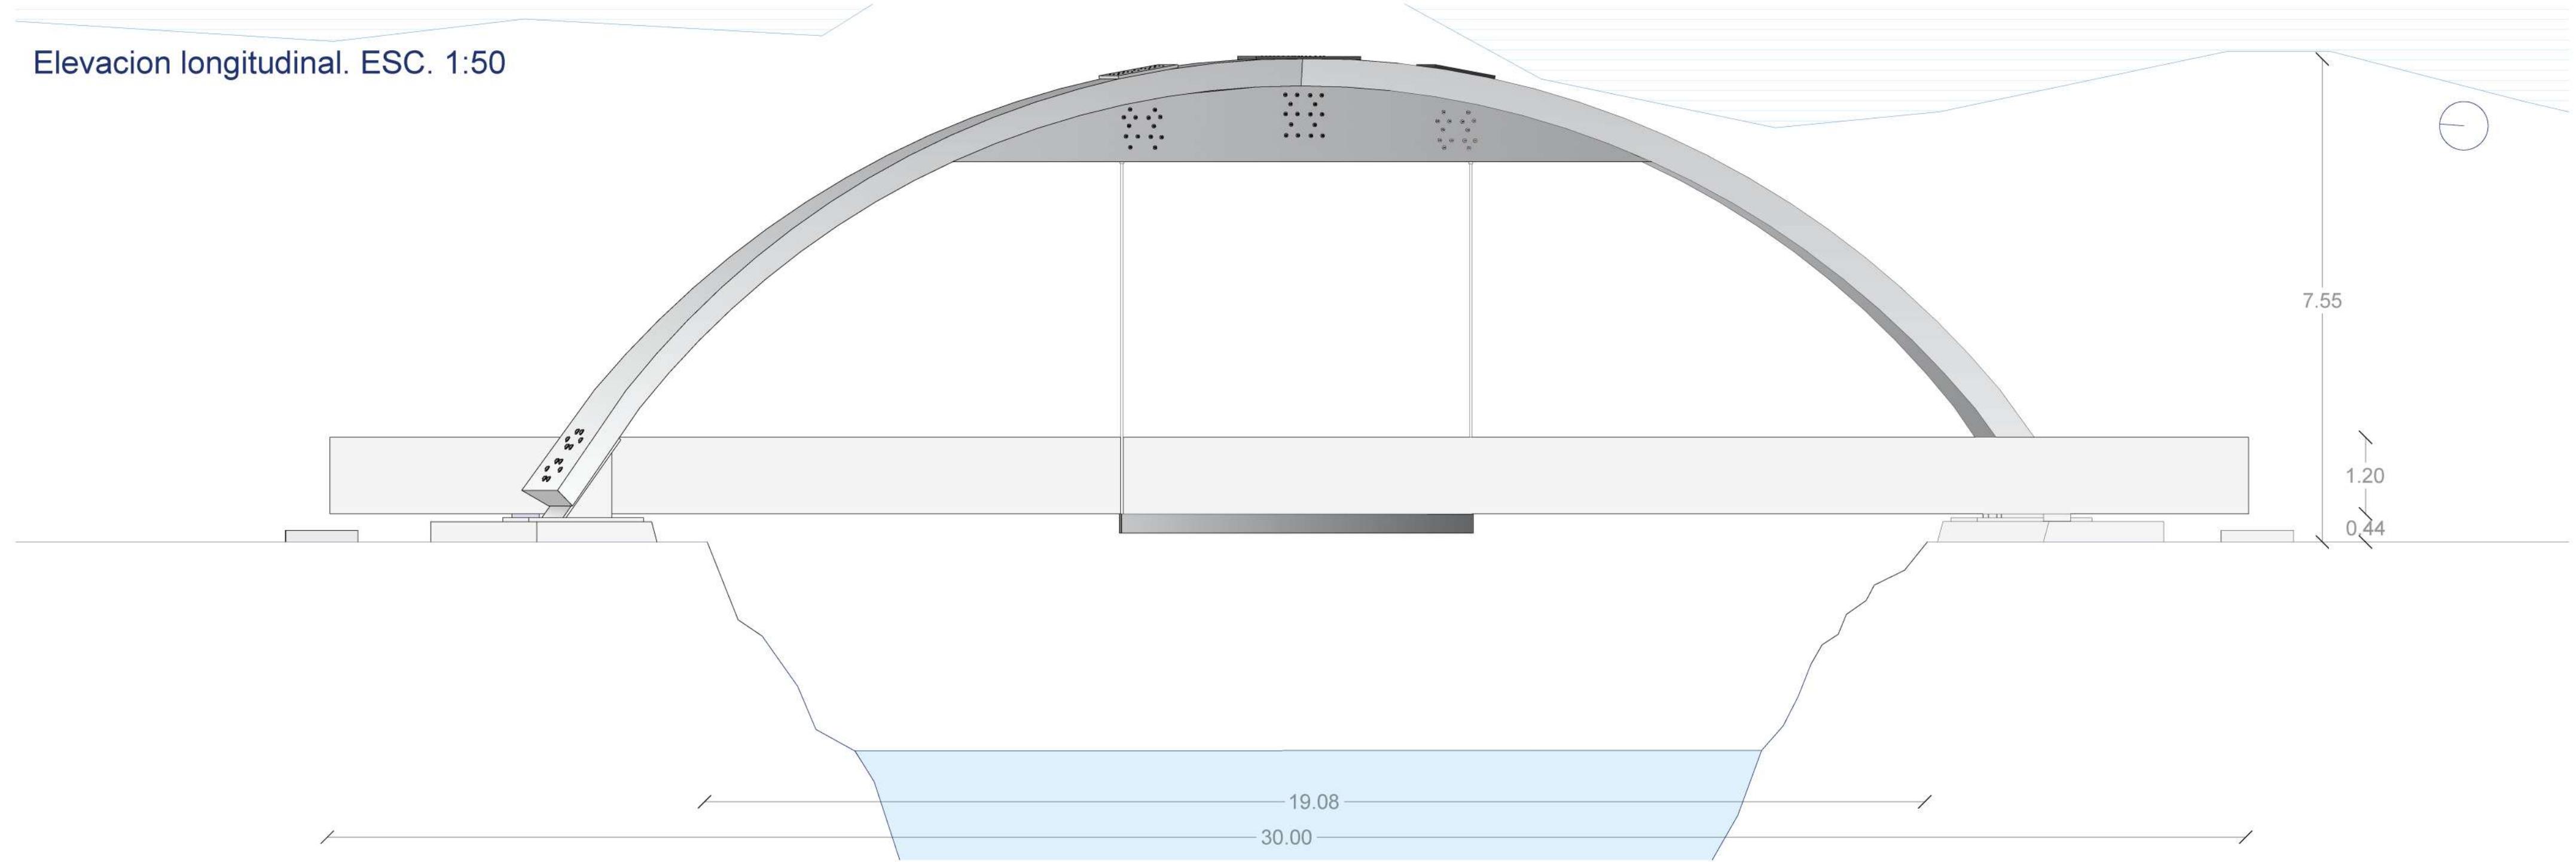

Elevacion transversal. ESC. 1:50



Escantillon ESC. 1:50

