



Red de Puentes Para el Parque Cabriteria: Regeneración e Integración Urbana


Uniones Puente a Talud

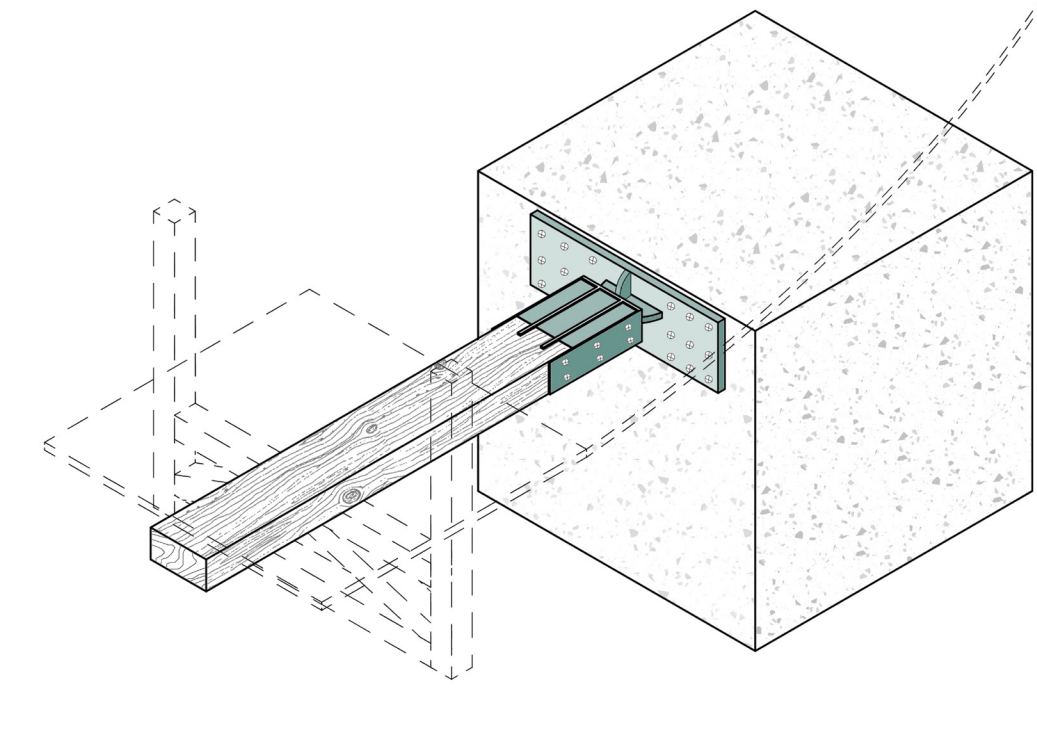


Axonometrica Puentes Desfasados

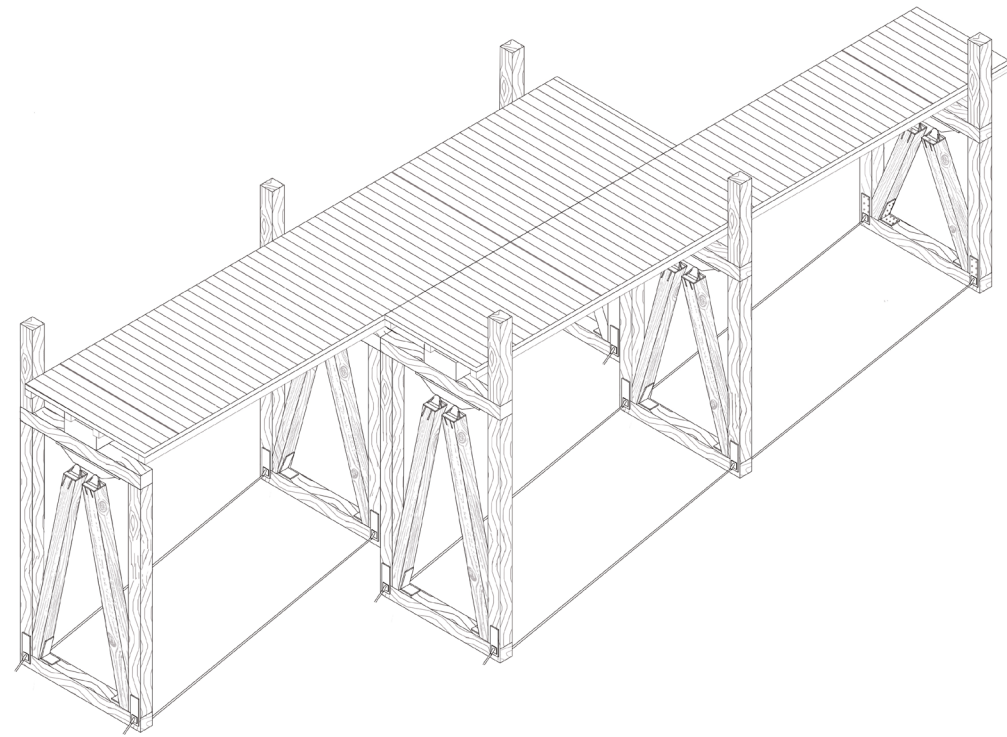


Esquema Puentes Desfasados

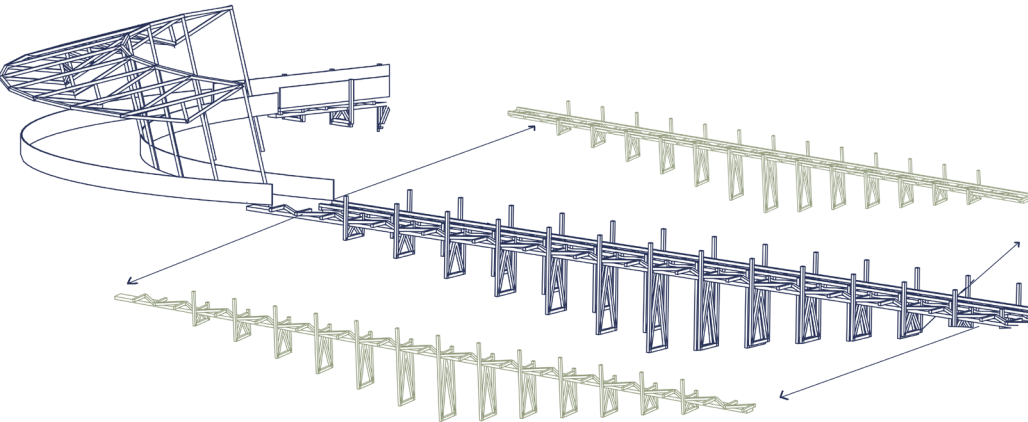

Esquema Talud

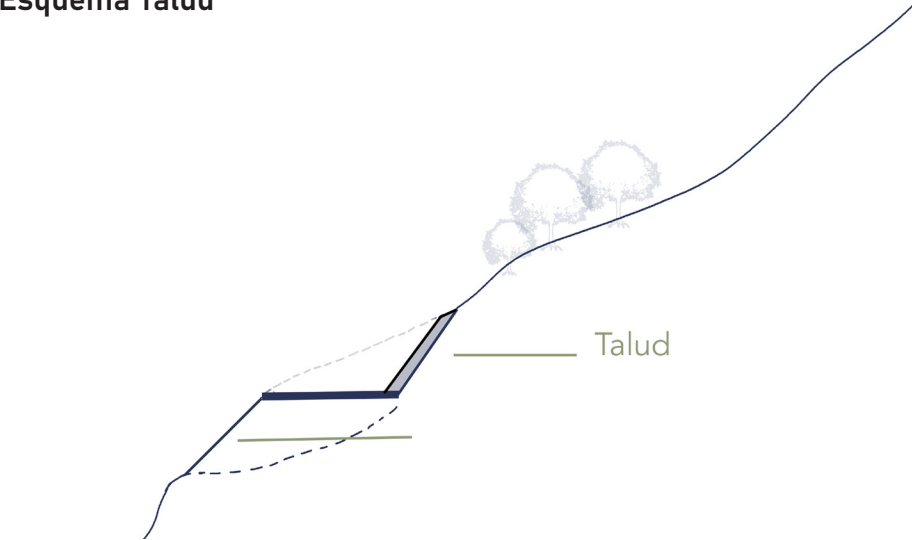

Planta de Detalle

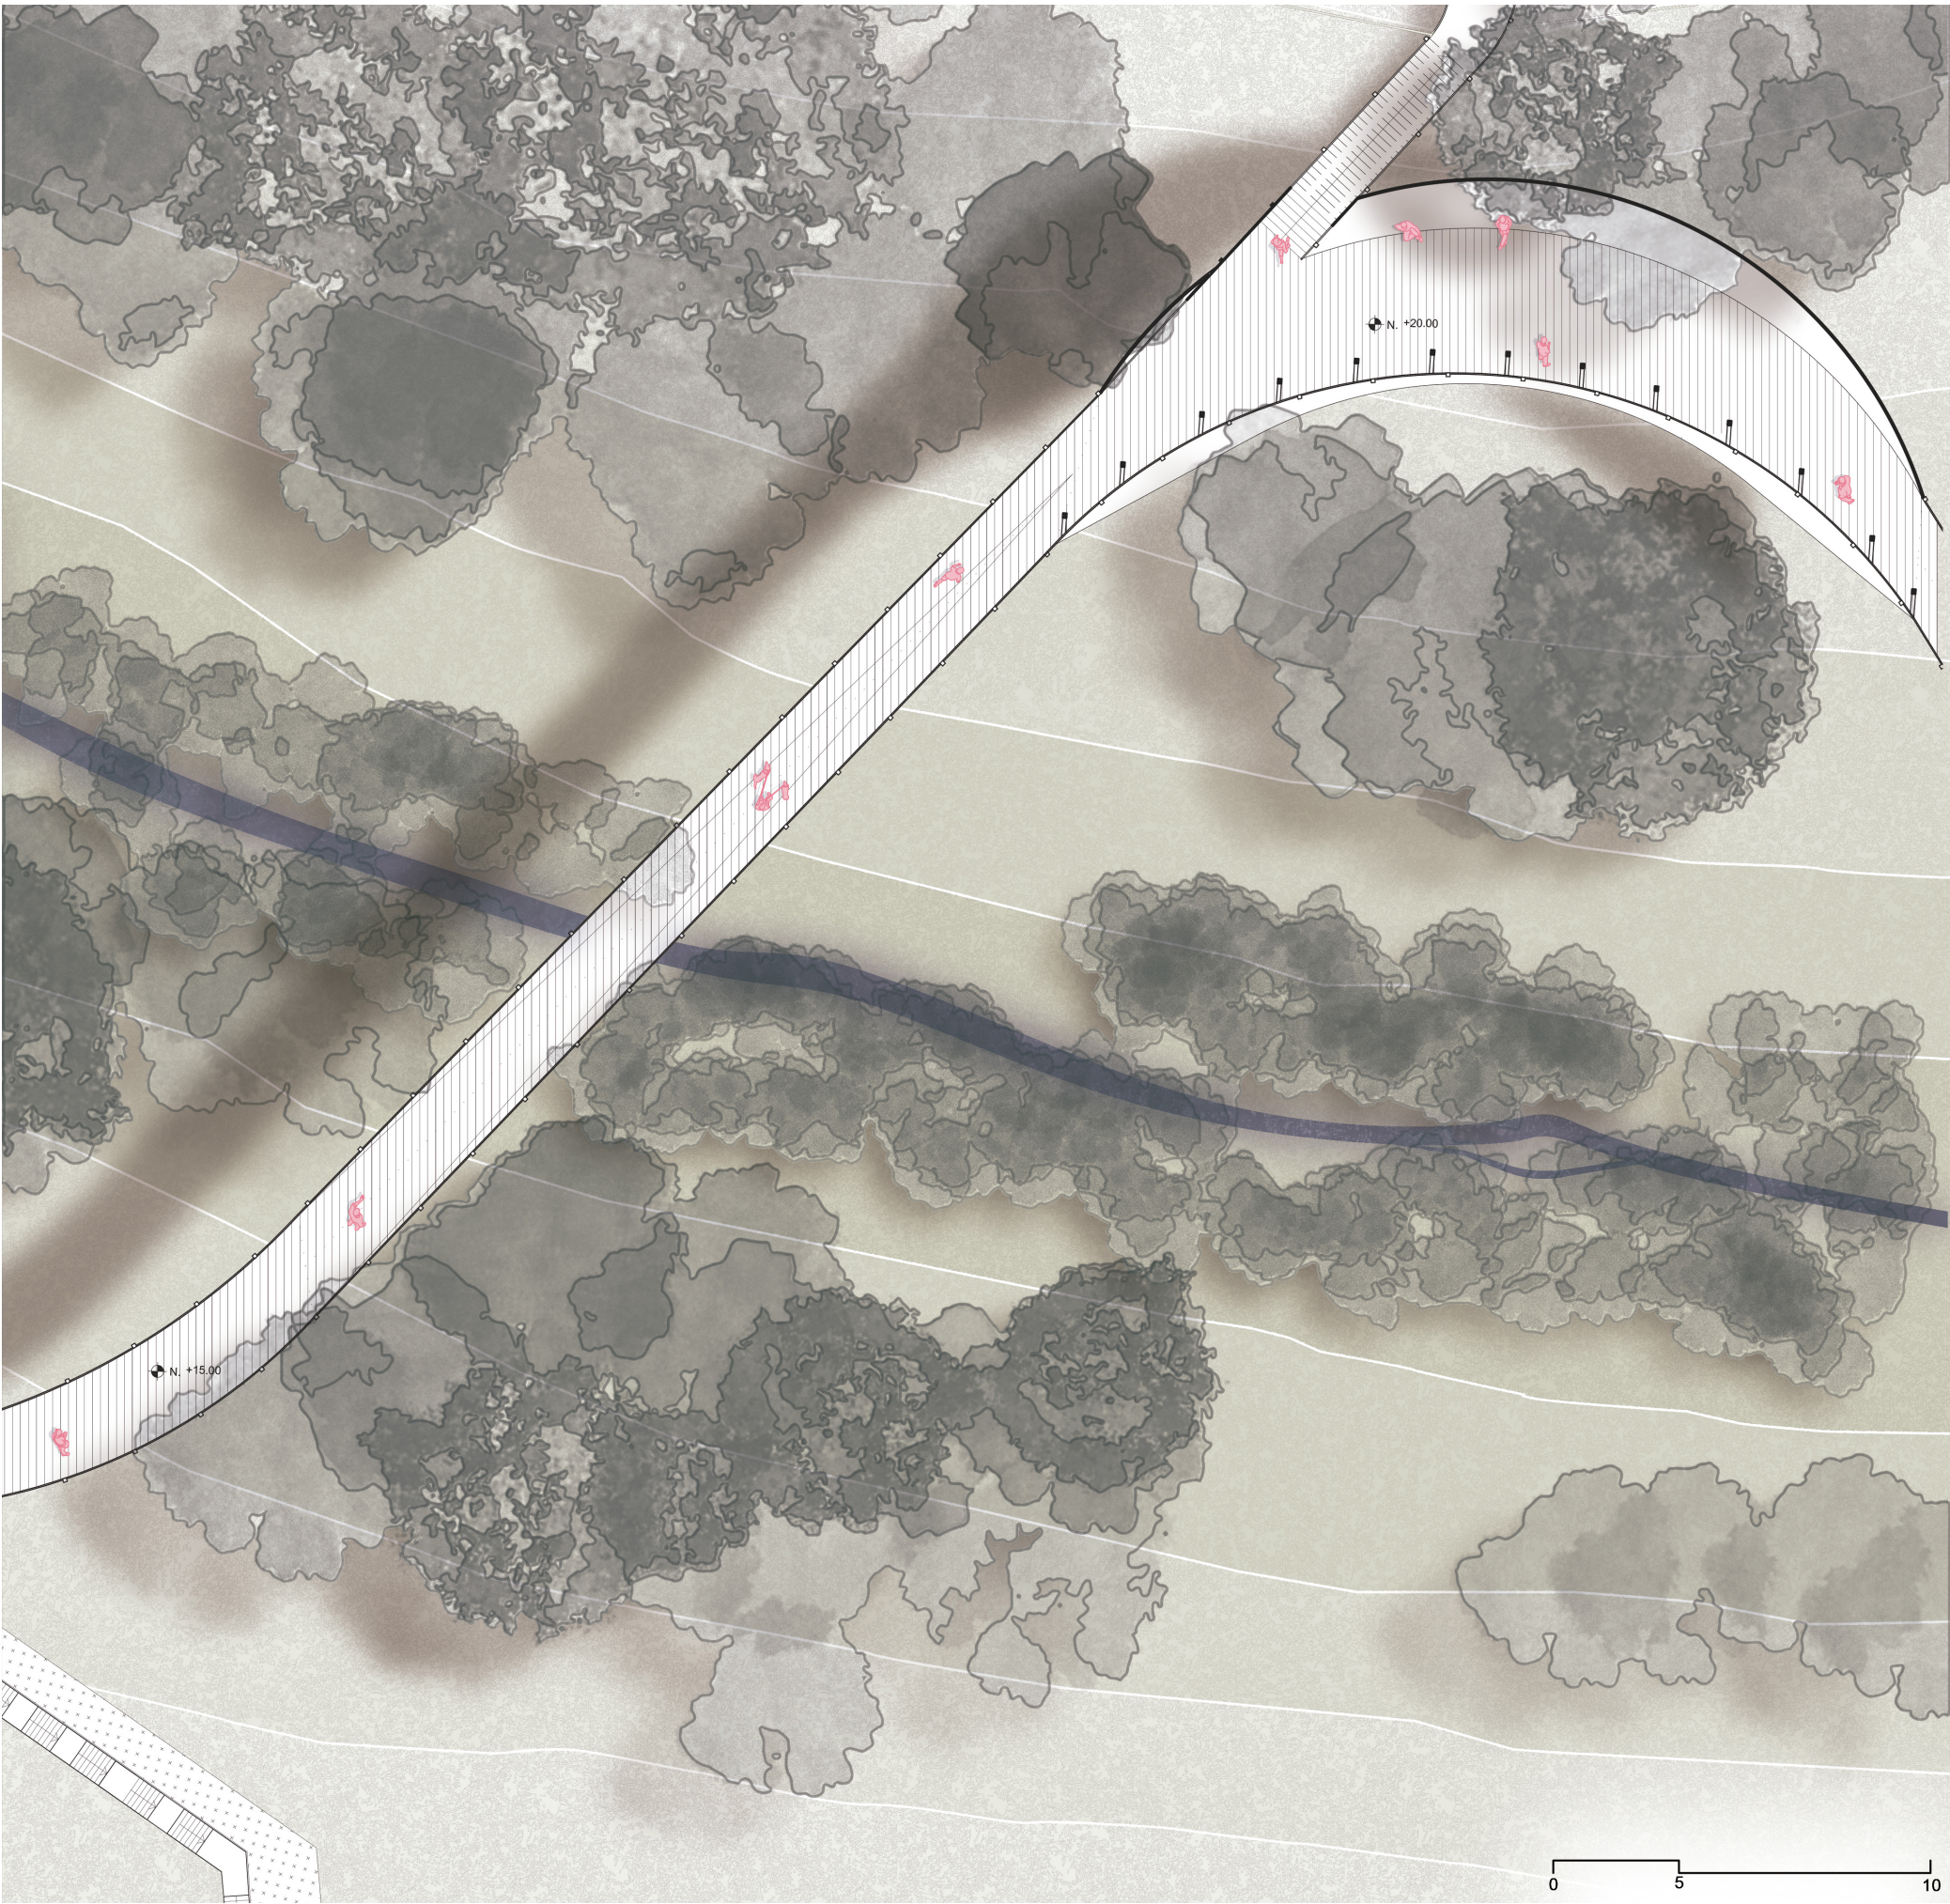

Plantas de Detalle

