



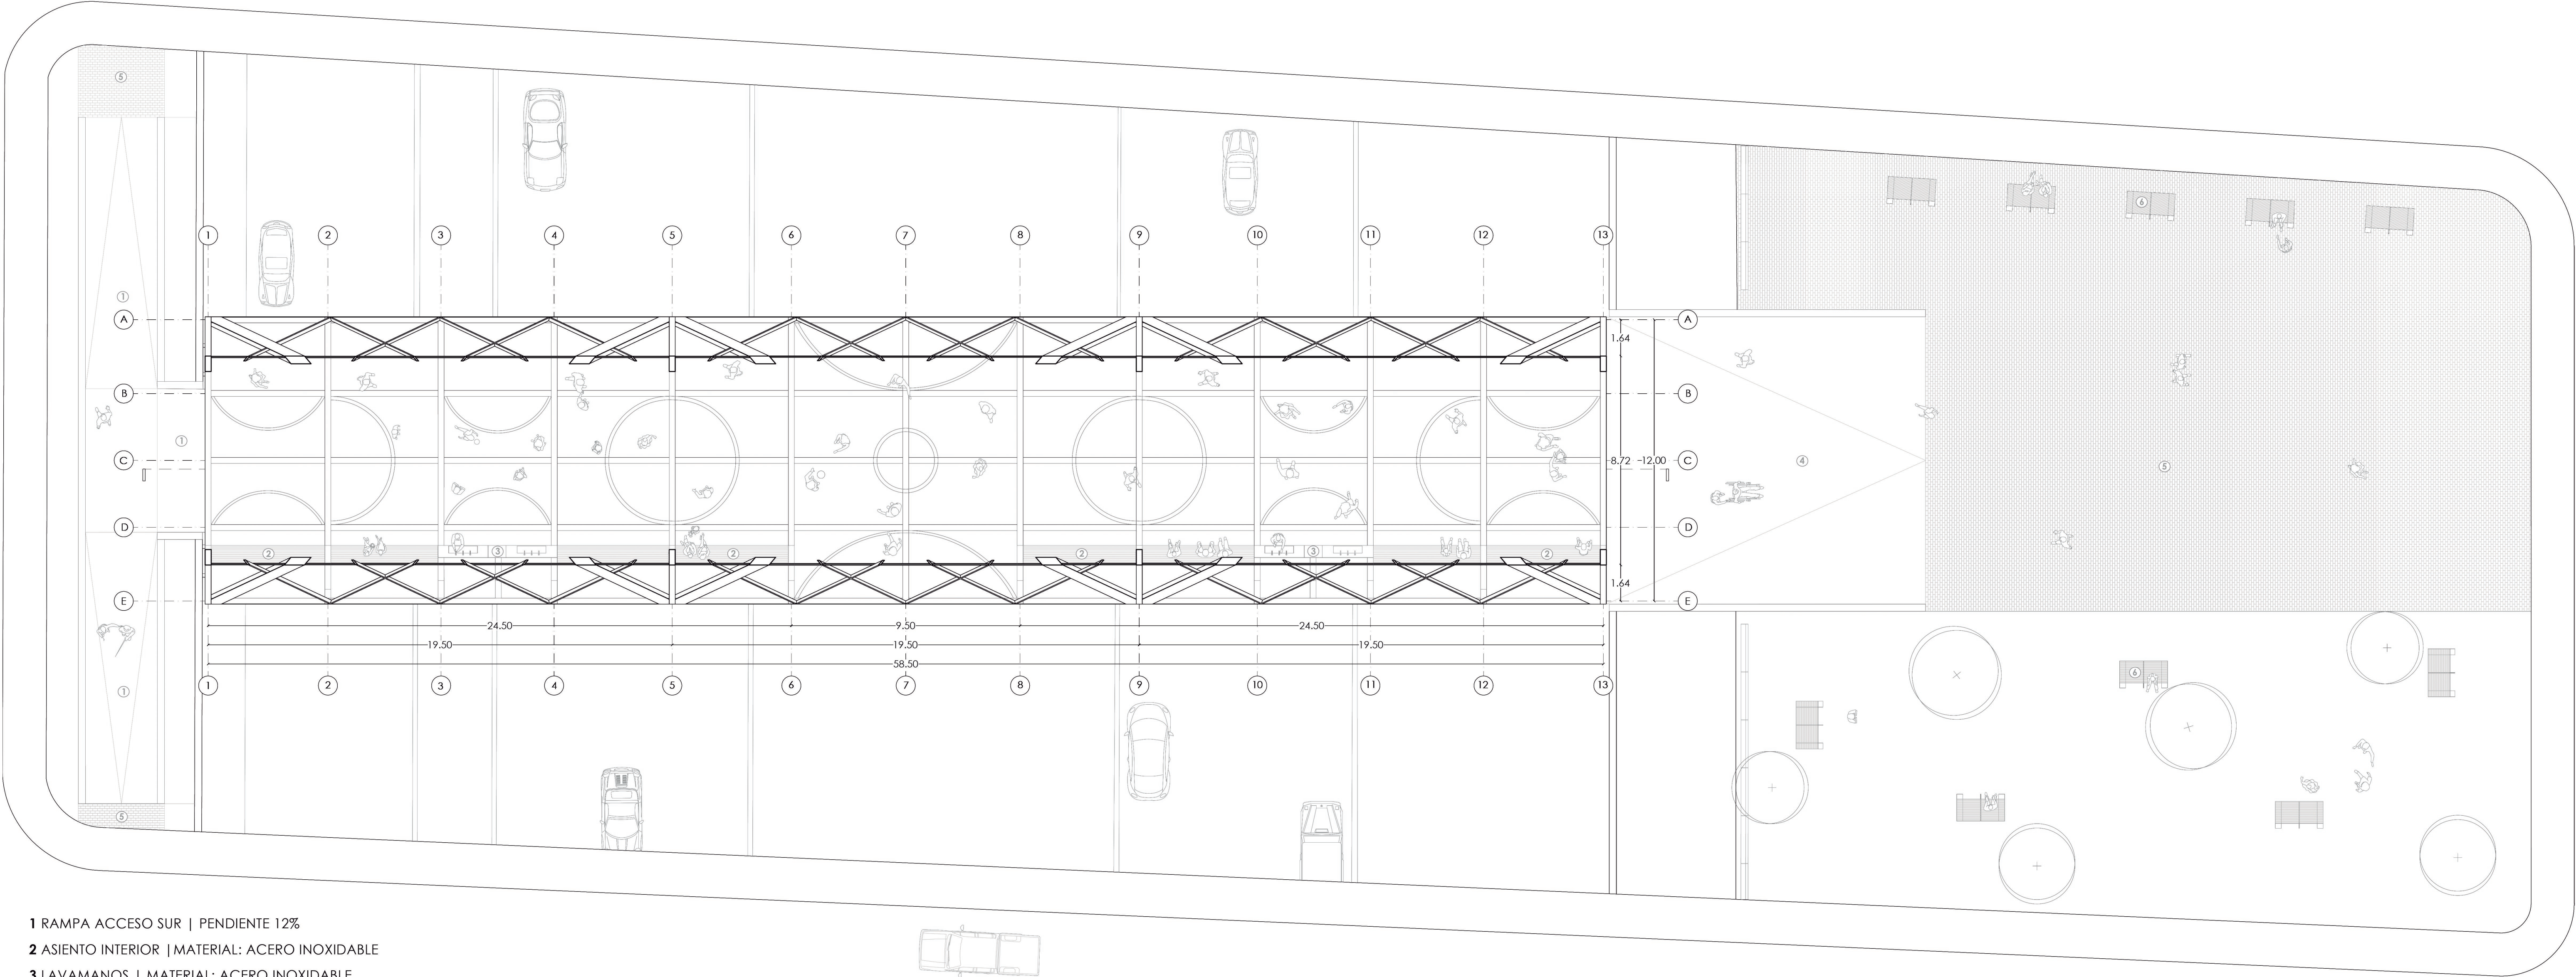

- 1 RAMPA ACCESO SUR | PENDIENTE 12%
- 2 ASIENTO INTERIOR | MATERIAL: ACERO INOXIDABLE
- 3 LAVAMANOS | MATERIAL: ACERO INOXIDABLE
- 4 RAMPA ACCESO NORTE | PENDIENTE 12%
- 5 PAVIMENTO EXTERIOR | MATERIAL: ADOQUÍN - 10 x 20 cm
- 6 ASIENTO EXTERIOR | MATERIAL: ACERO INOXIDABLE

PLANTA | E 1:175

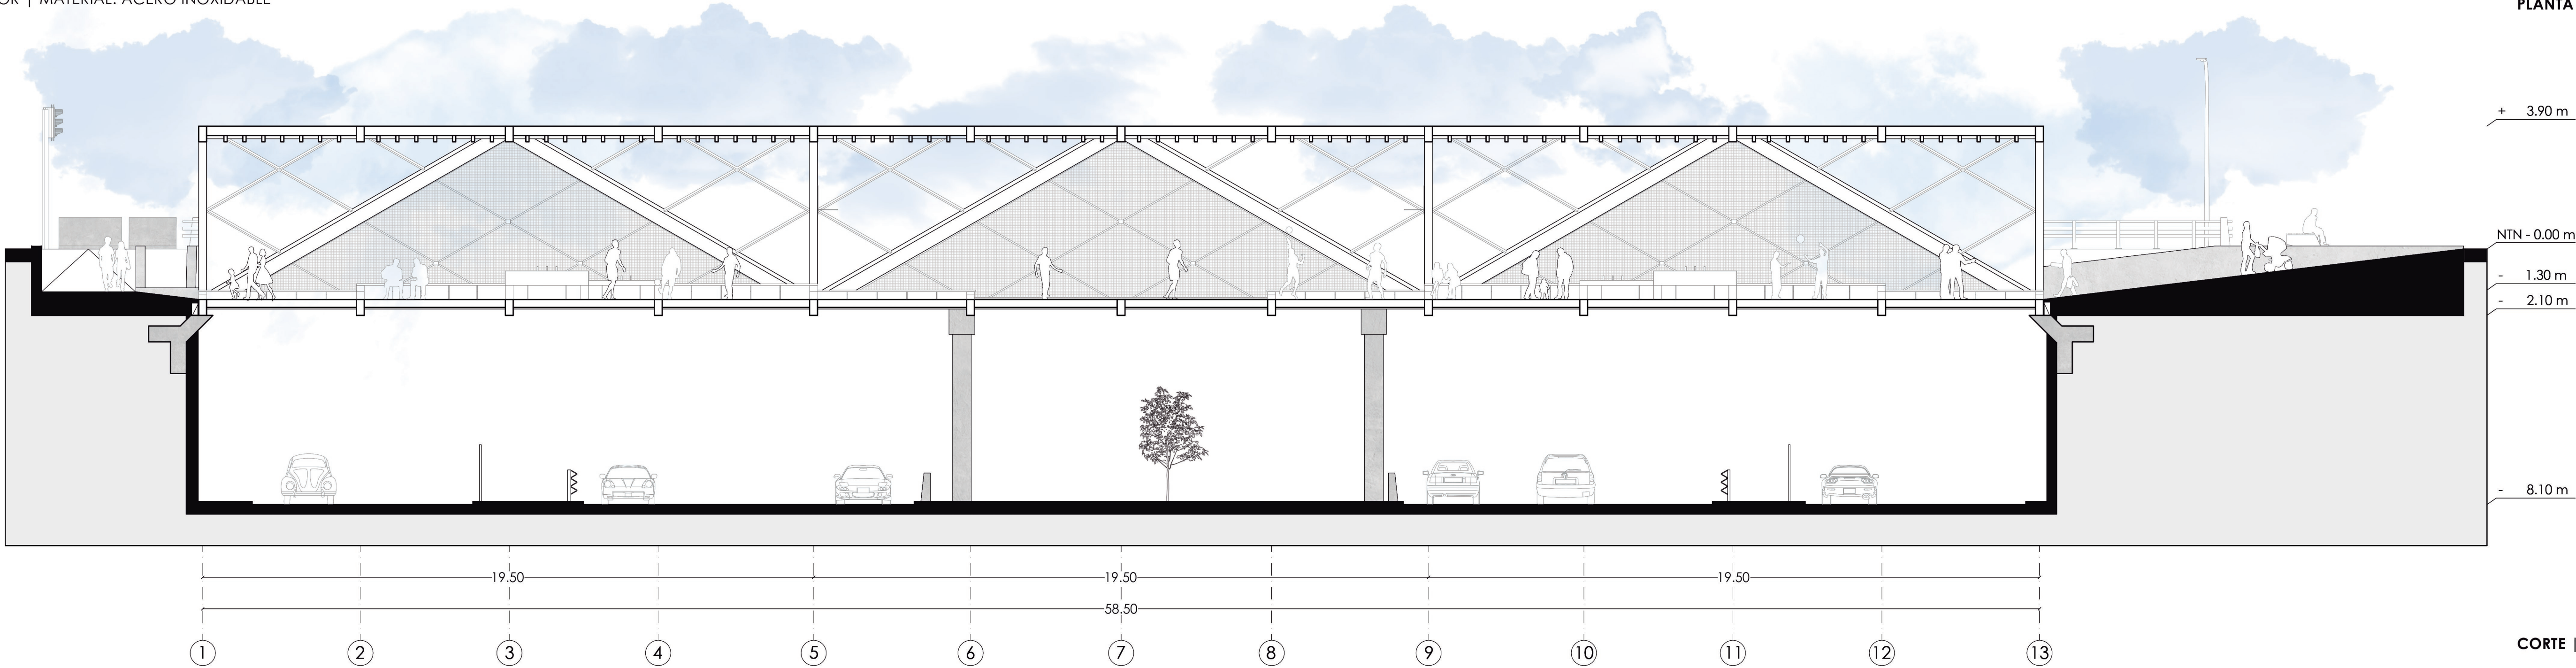

CORTE | E 1:150