



CORTE SECCIÓN A-A'

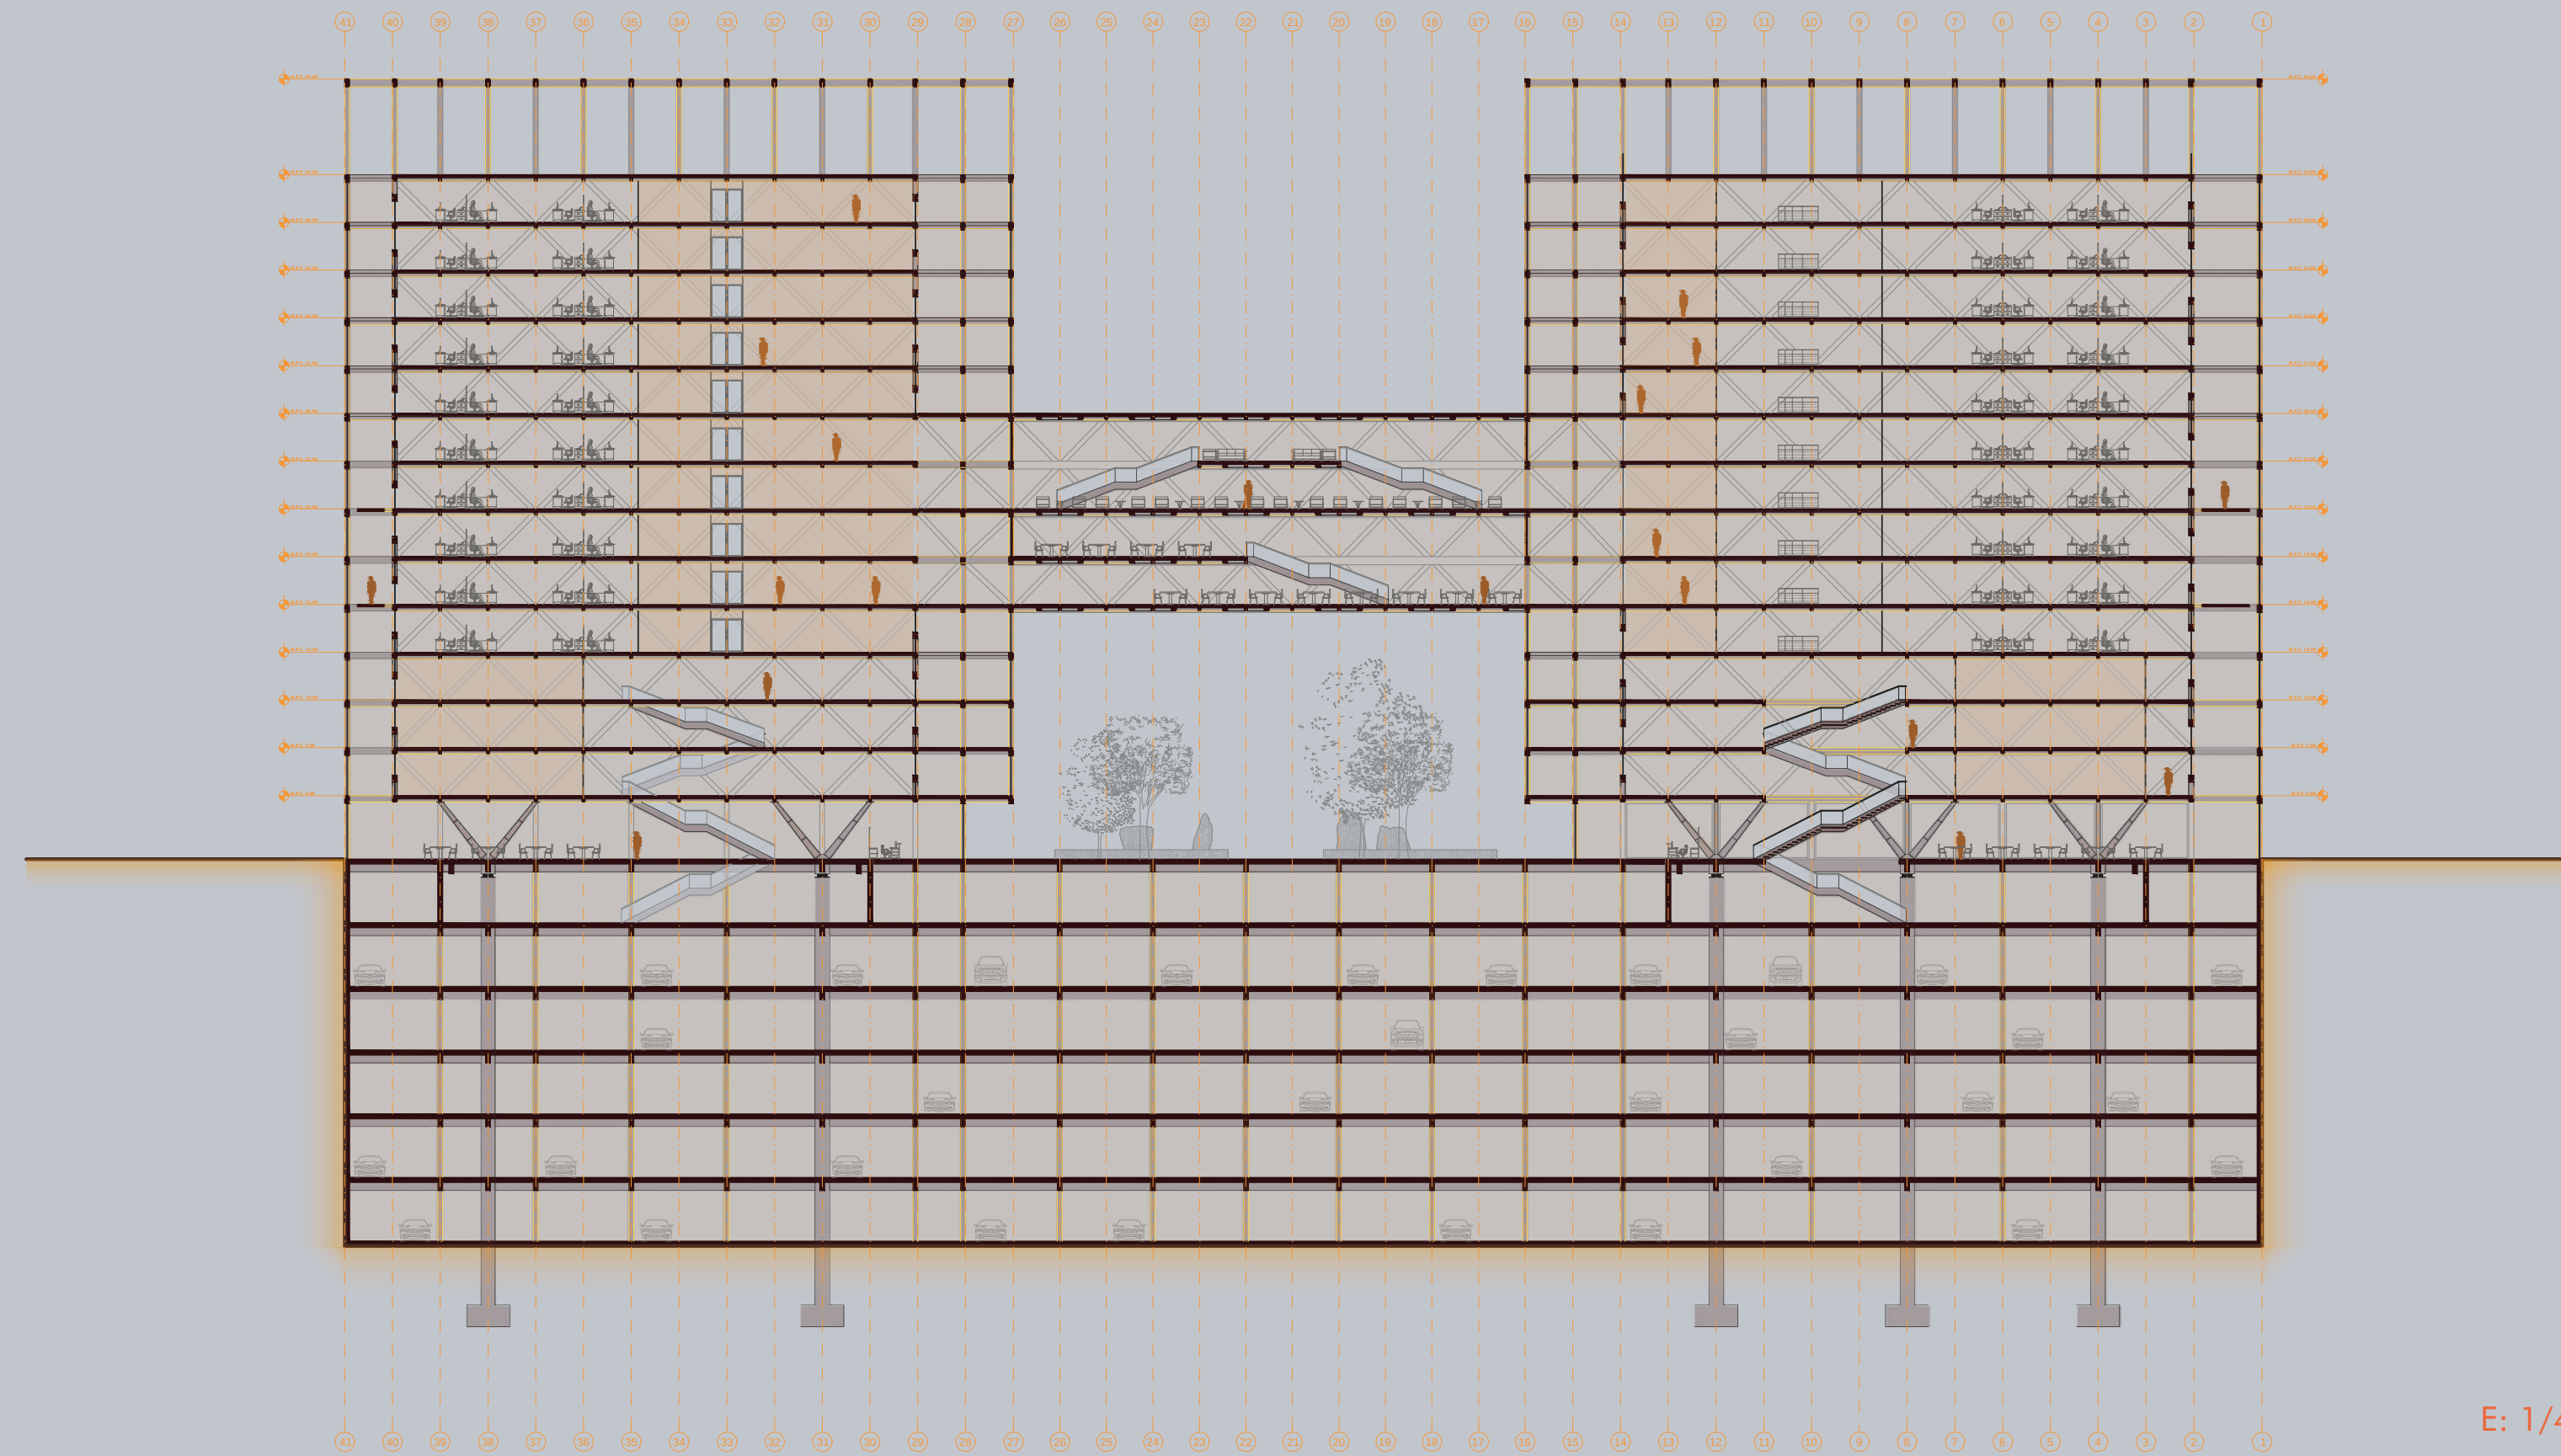

CORTE SECCIÓN B-B'

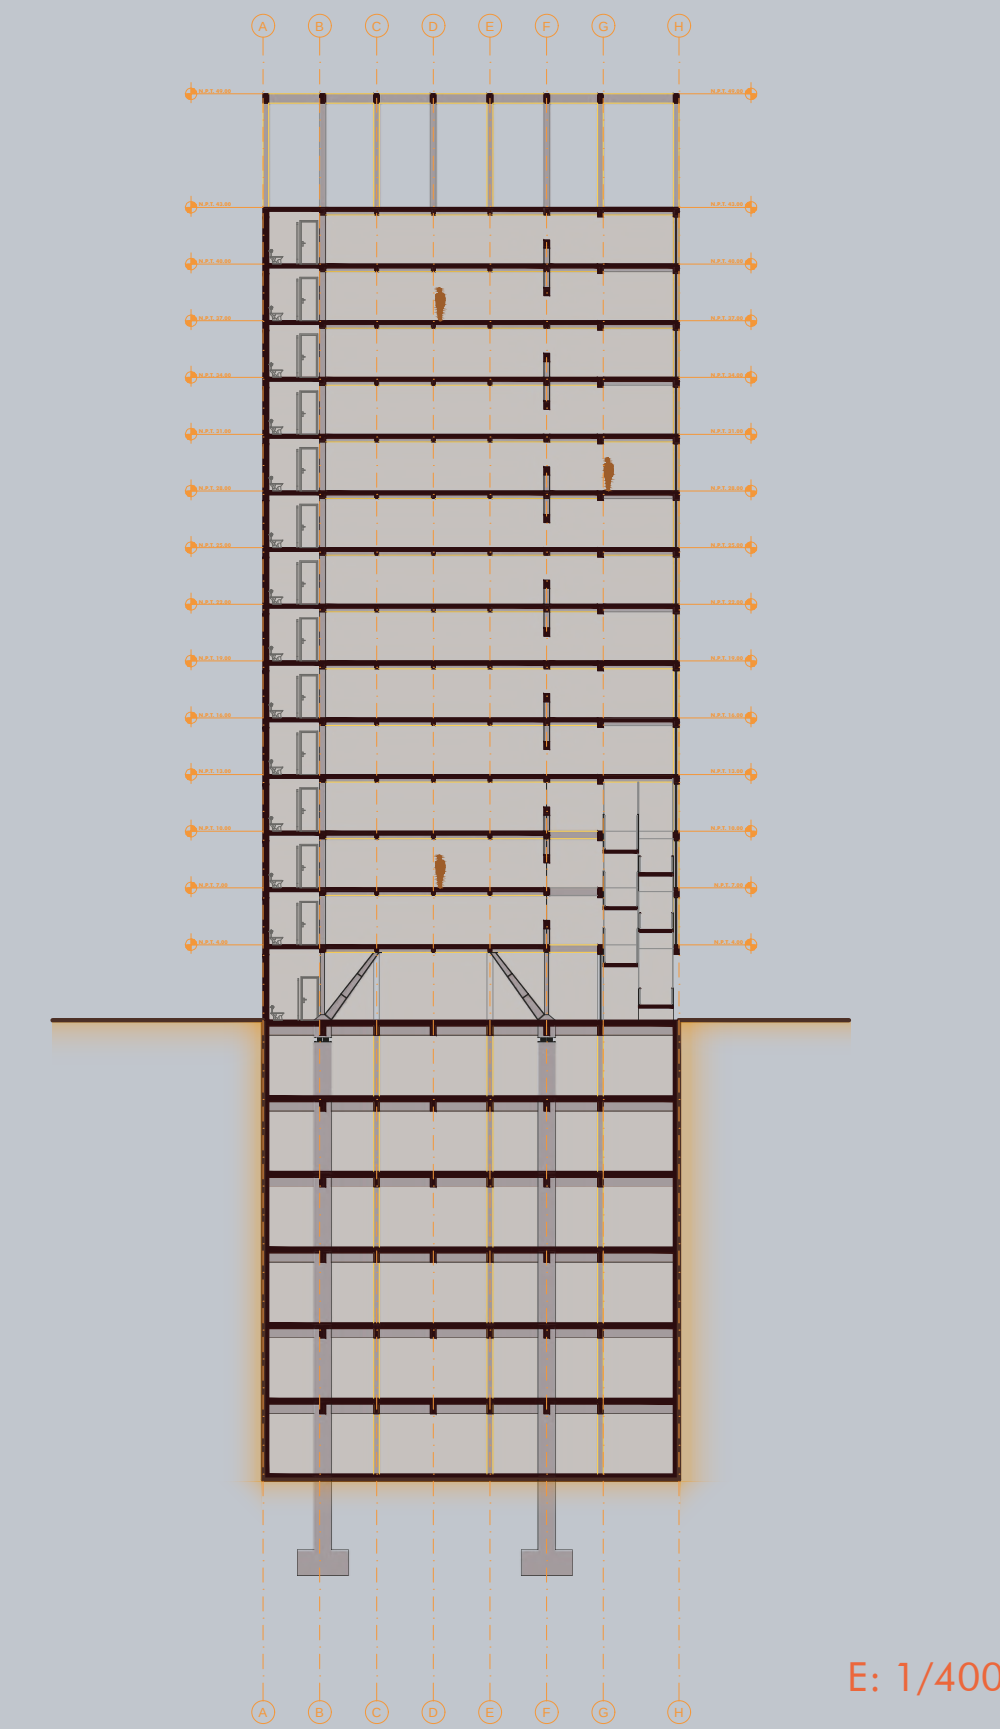

CORTE SECCIÓN C-C'

