


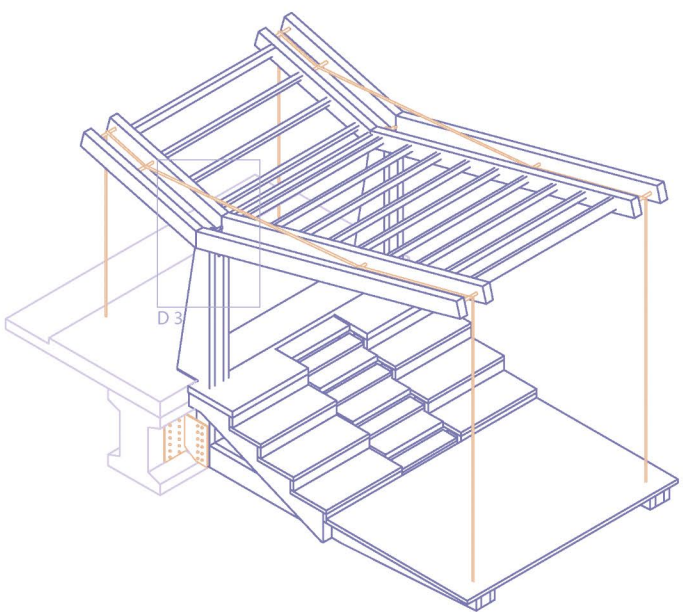
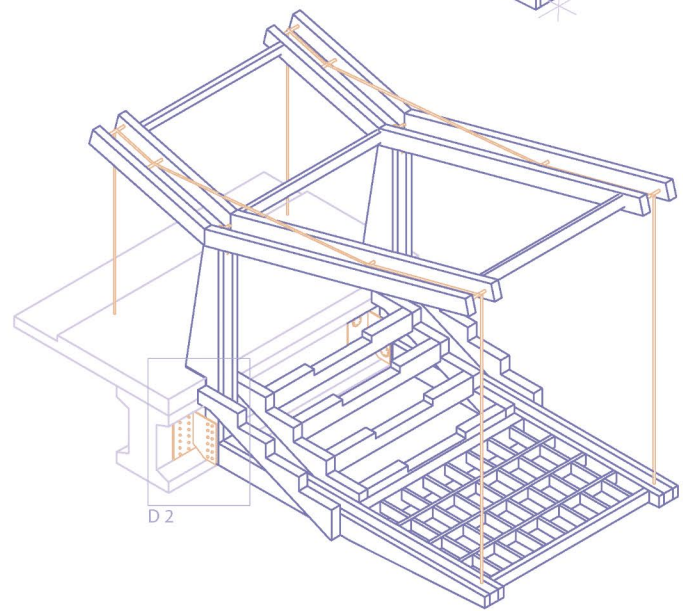


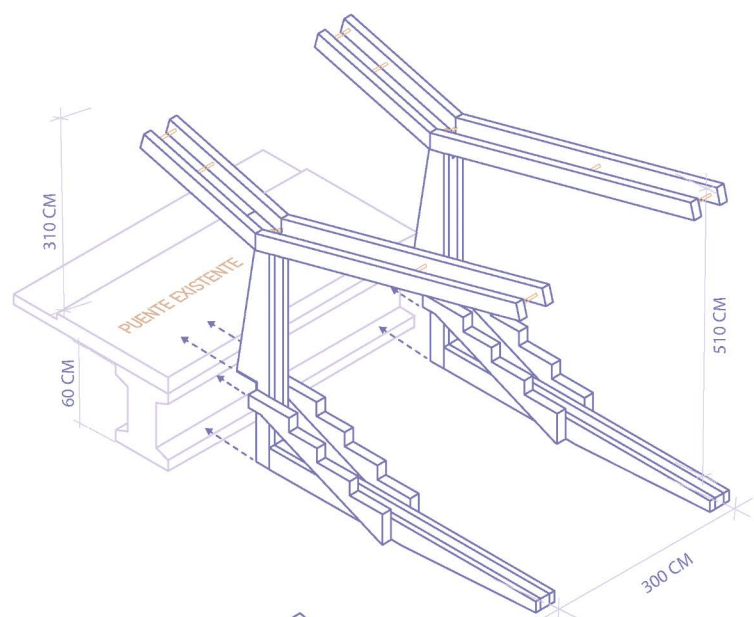

ISOMÉTRICA MODULO CONSTRUCTIVO REPLICABLE

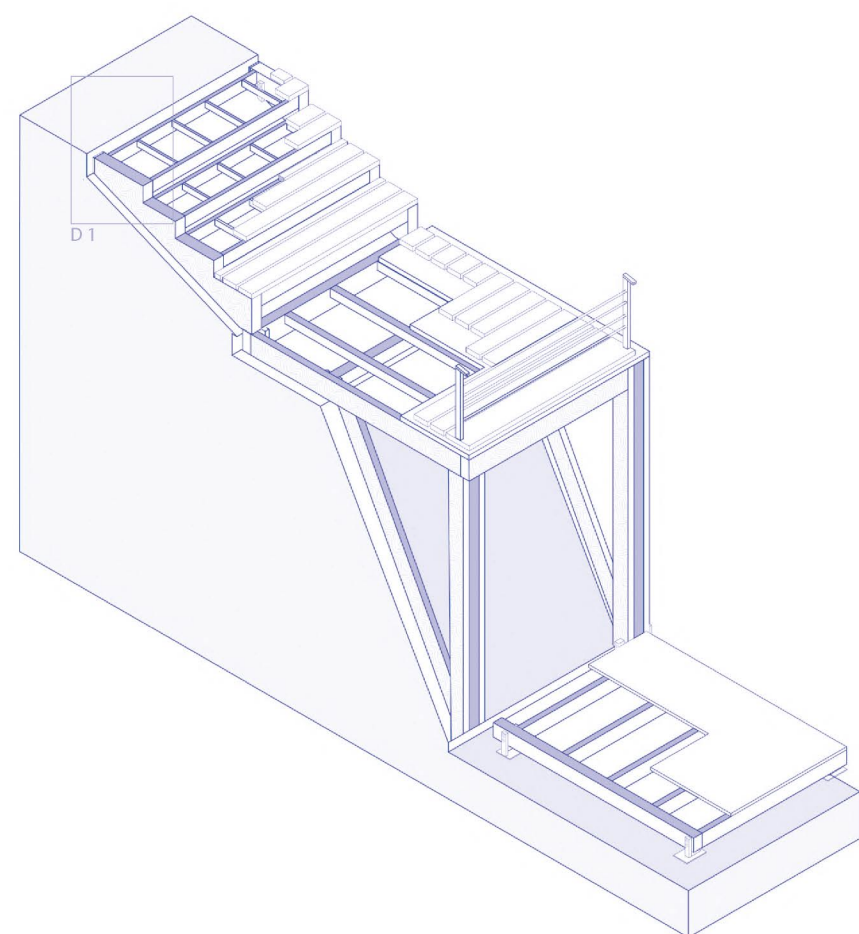


ISOMÉTRICA ESCALINATA

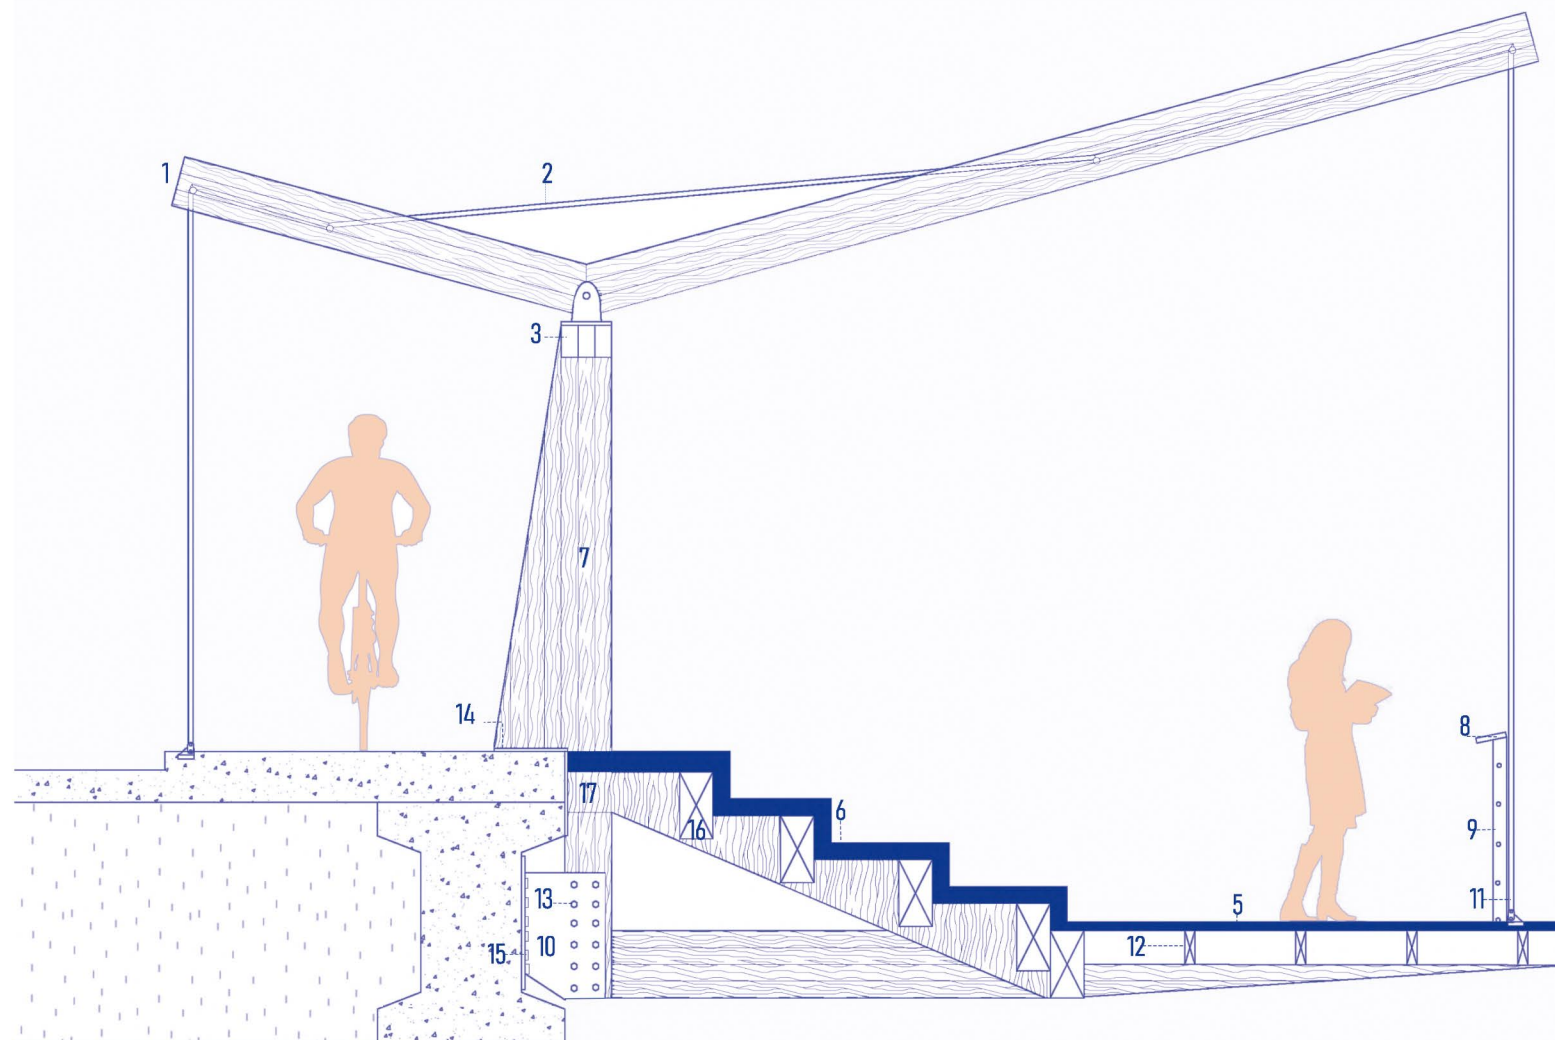


1. VIGA DE MADERA LAMINADA 30X20CM
2. TENSOR DE CABLE SC-801 Ø6-8mm AISI 316
3. PLACA DE CONEXIÓN DE ARCO
4. TENSOR DE ACERO Ø 20mm.
5. TABLERO HDF
6. PELDAÑOS DE MADERA DURA DE ROBLE
7. PILAR DE MADERA LAMINADA PREDISEÑADO 40,5 CM
8. PASAMANOS DE MADERA 4x1
9. BARANDILLA
10. PLACA CON REBAJE PREDISEÑADA
11. TENSOR DE CABLE Ø 4-3mm
12. VIGA MADERA 2 X 8 pulgadas
13. PERNOS PASANTES
14. PLACA DE CONEXIÓN
15. TORNILLOS DE FIJACIÓN Ø 20 mm
16. VIGA MADERA LAMINA DE 20 X 30 CM.
17. VIGA MADERA LAMINADA PREDISEÑADA 15 x 20 cm (doble)
18. VIGA MADERA 2 x 6 pulgadas


ESCANTILLÓN PUENTE

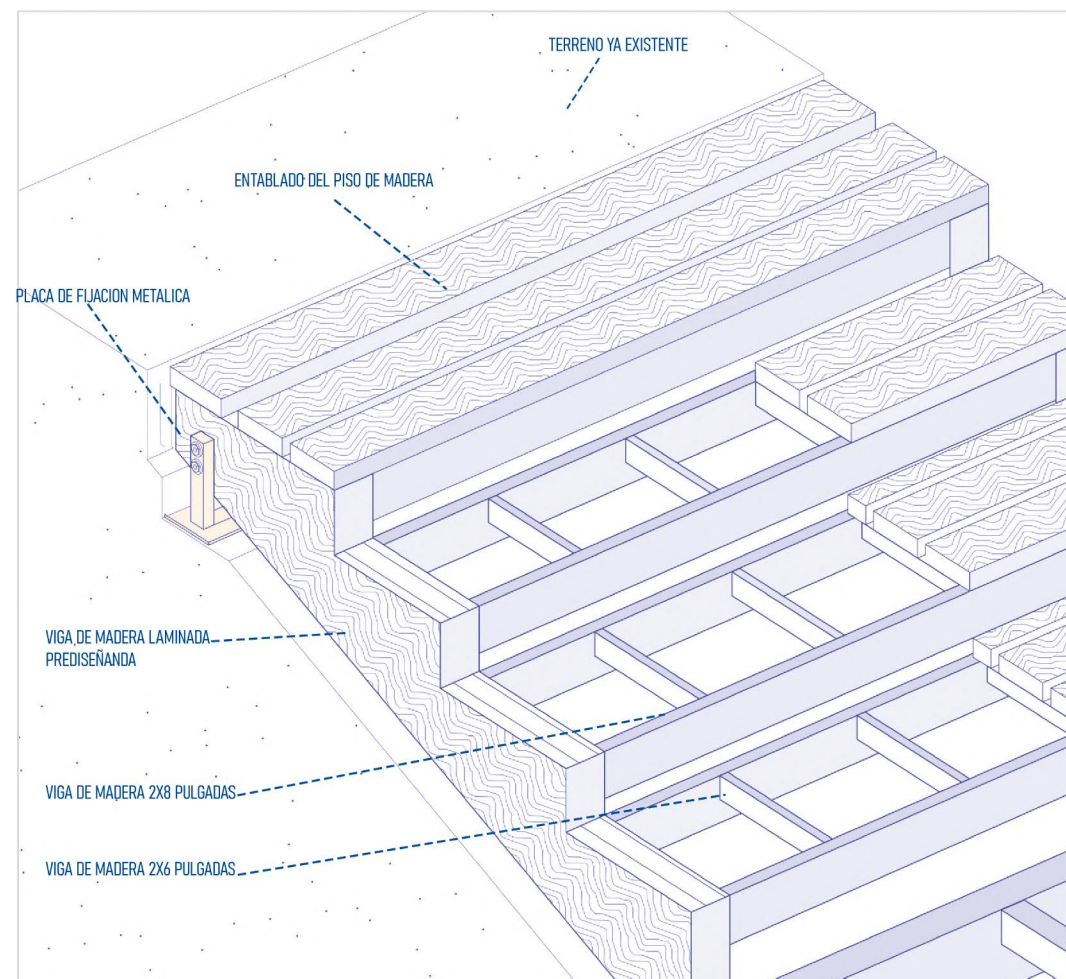

DETALLE CONSTRUCTIVO 1

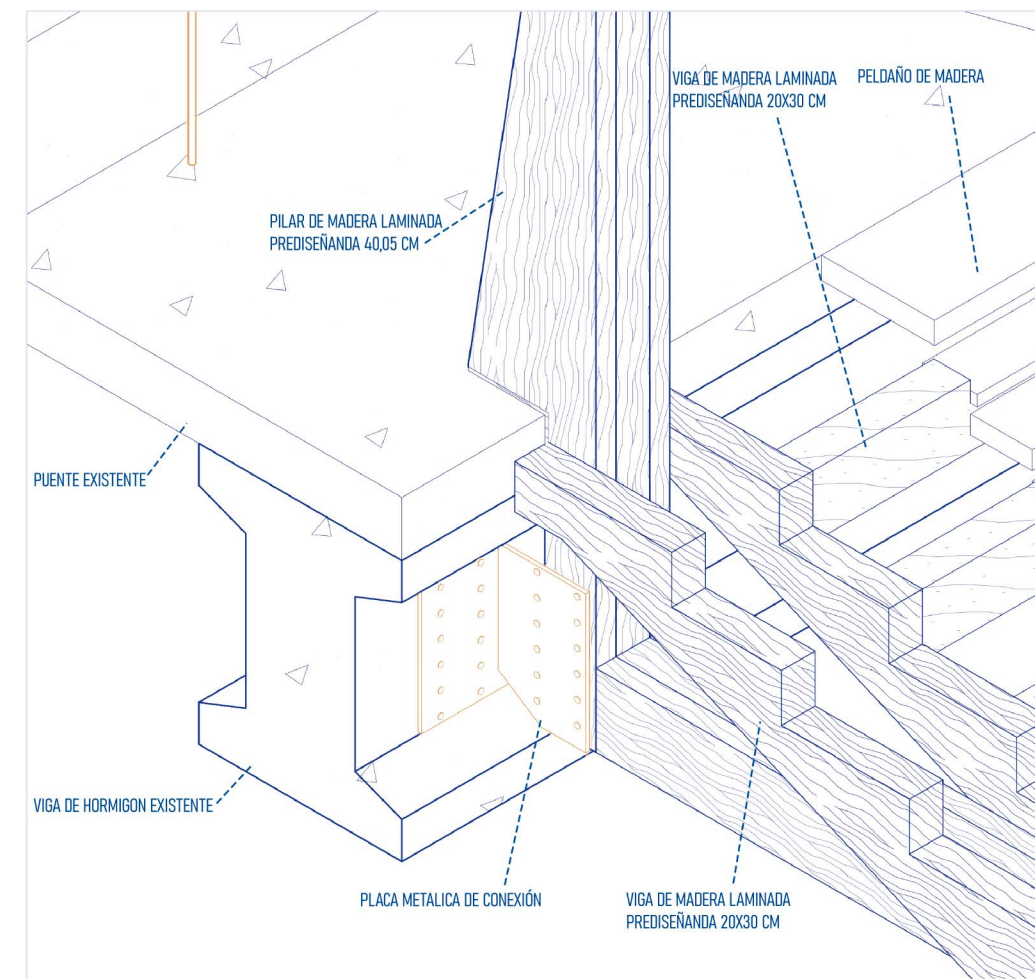

DETALLE CONSTRUCTIVO 2

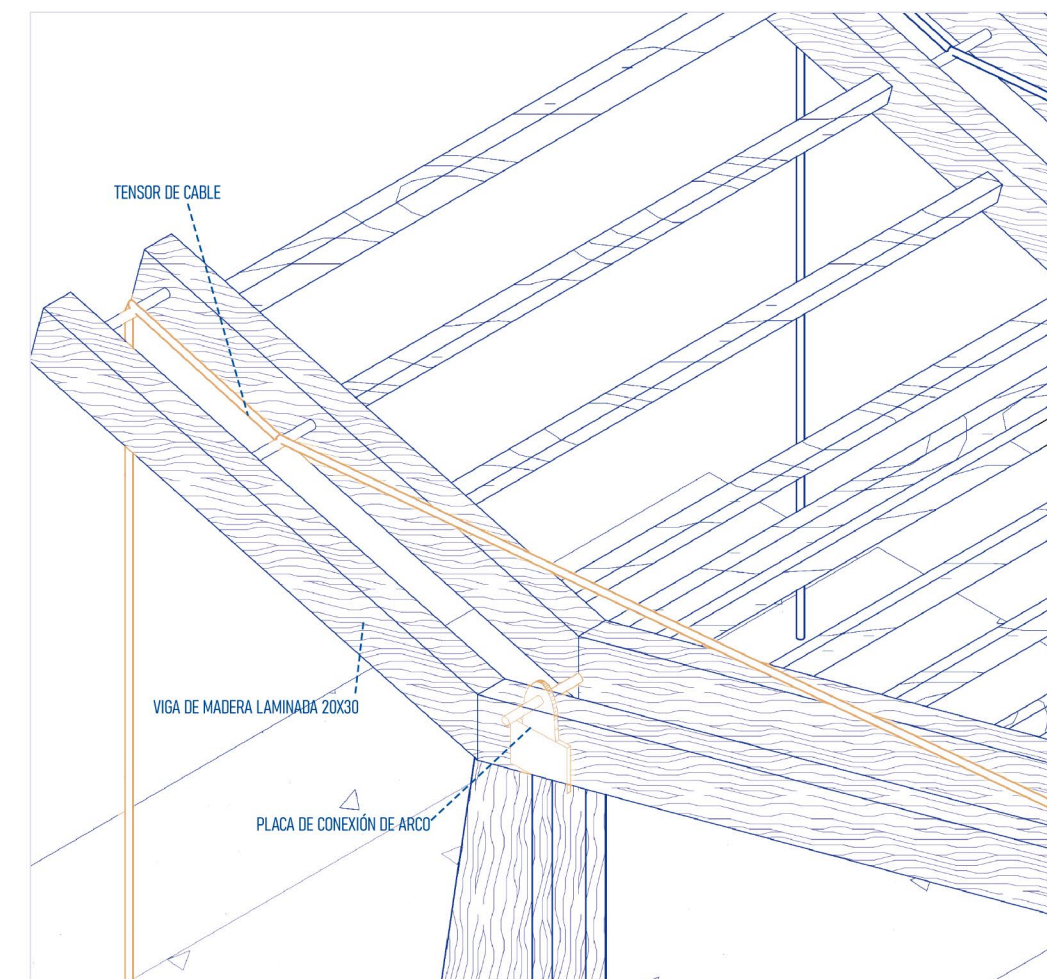

DETALLE CONSTRUCTIVO 3

1. PASAMANOS DE MADERA
2. TENSOR DE CABLE Ø 4-3mm
3. PLACA DE FIJACIÓN METÁLICA
4. PILAR DE MADERA LAMINADA 30 X 40cm
5. TORNILLO CURVO 500mm
6. ENTABLADO DE PISO DE MADERA
7. TORNILLO DE FIJACIÓN Ø 30mm
8. TORNILLO DE FIJACIÓN Ø 20mm
9. FUNDACIÓN DE CONCRETO 40 X 40 X 60 CM
10. VIGA 2 X 8 PULGADAS
11. VIGA 2 X 6 PULGADAS
12. FUNDACIÓN DE CONCRETO
13. VIGA DE MADERA LAMINADA PREDISEÑADA
14. VIGA DE MADERA 160 X 360MM

ESCANTILLÓN ESCALINATA

0 1 2 3 4 5m