



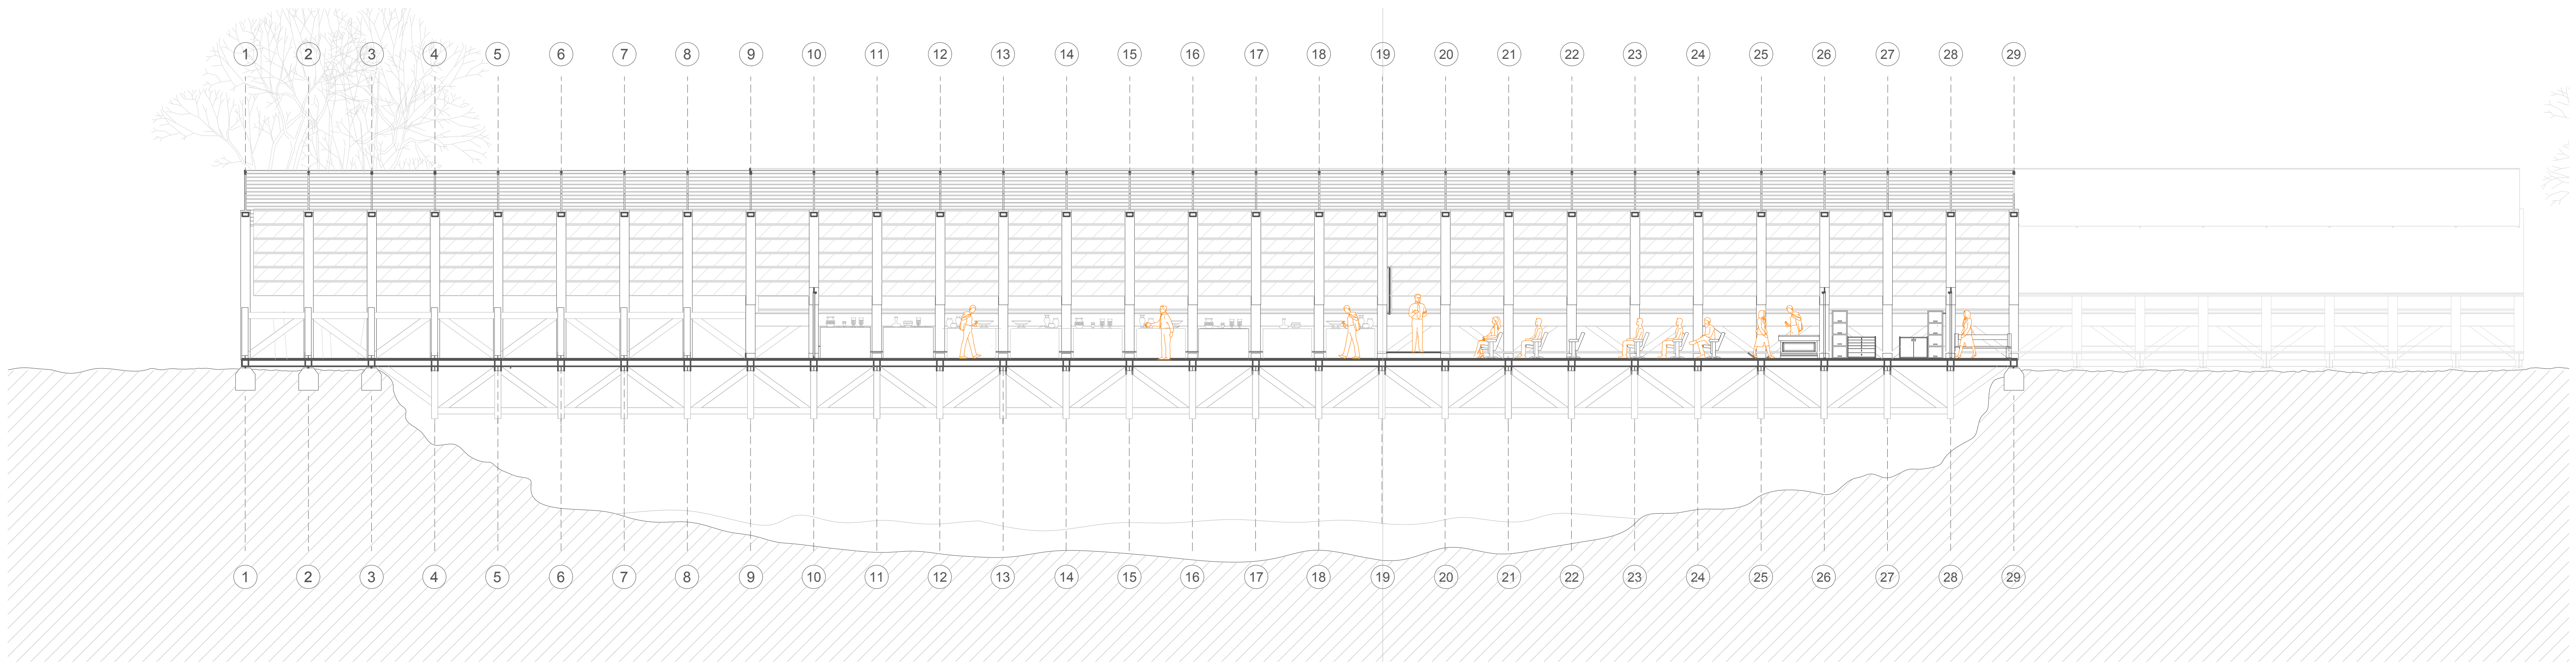

CORTE LONGITUDINAL ESC 1:100

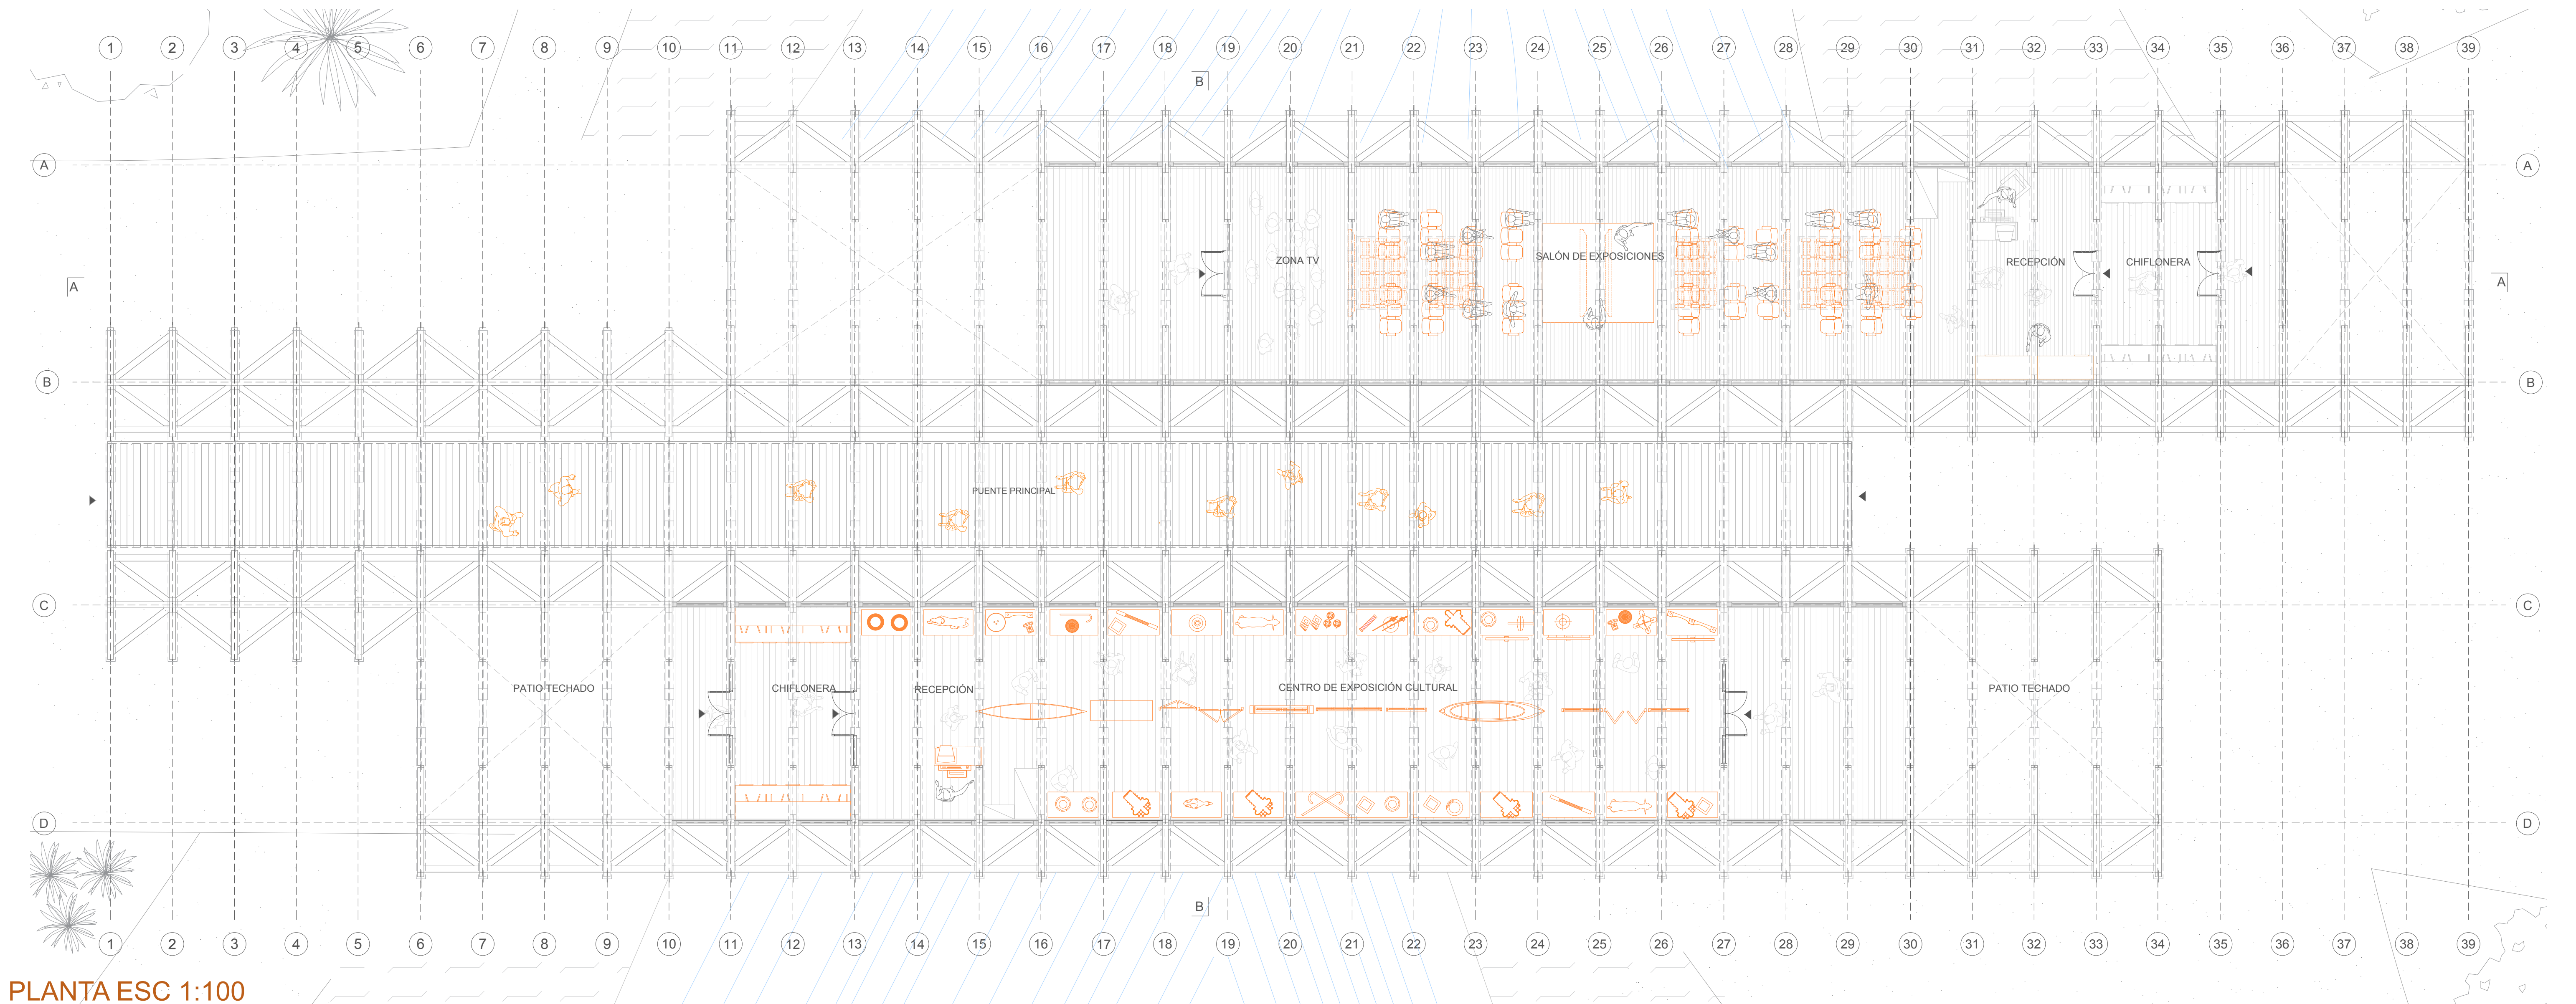

PLANTA ESC 1:100