



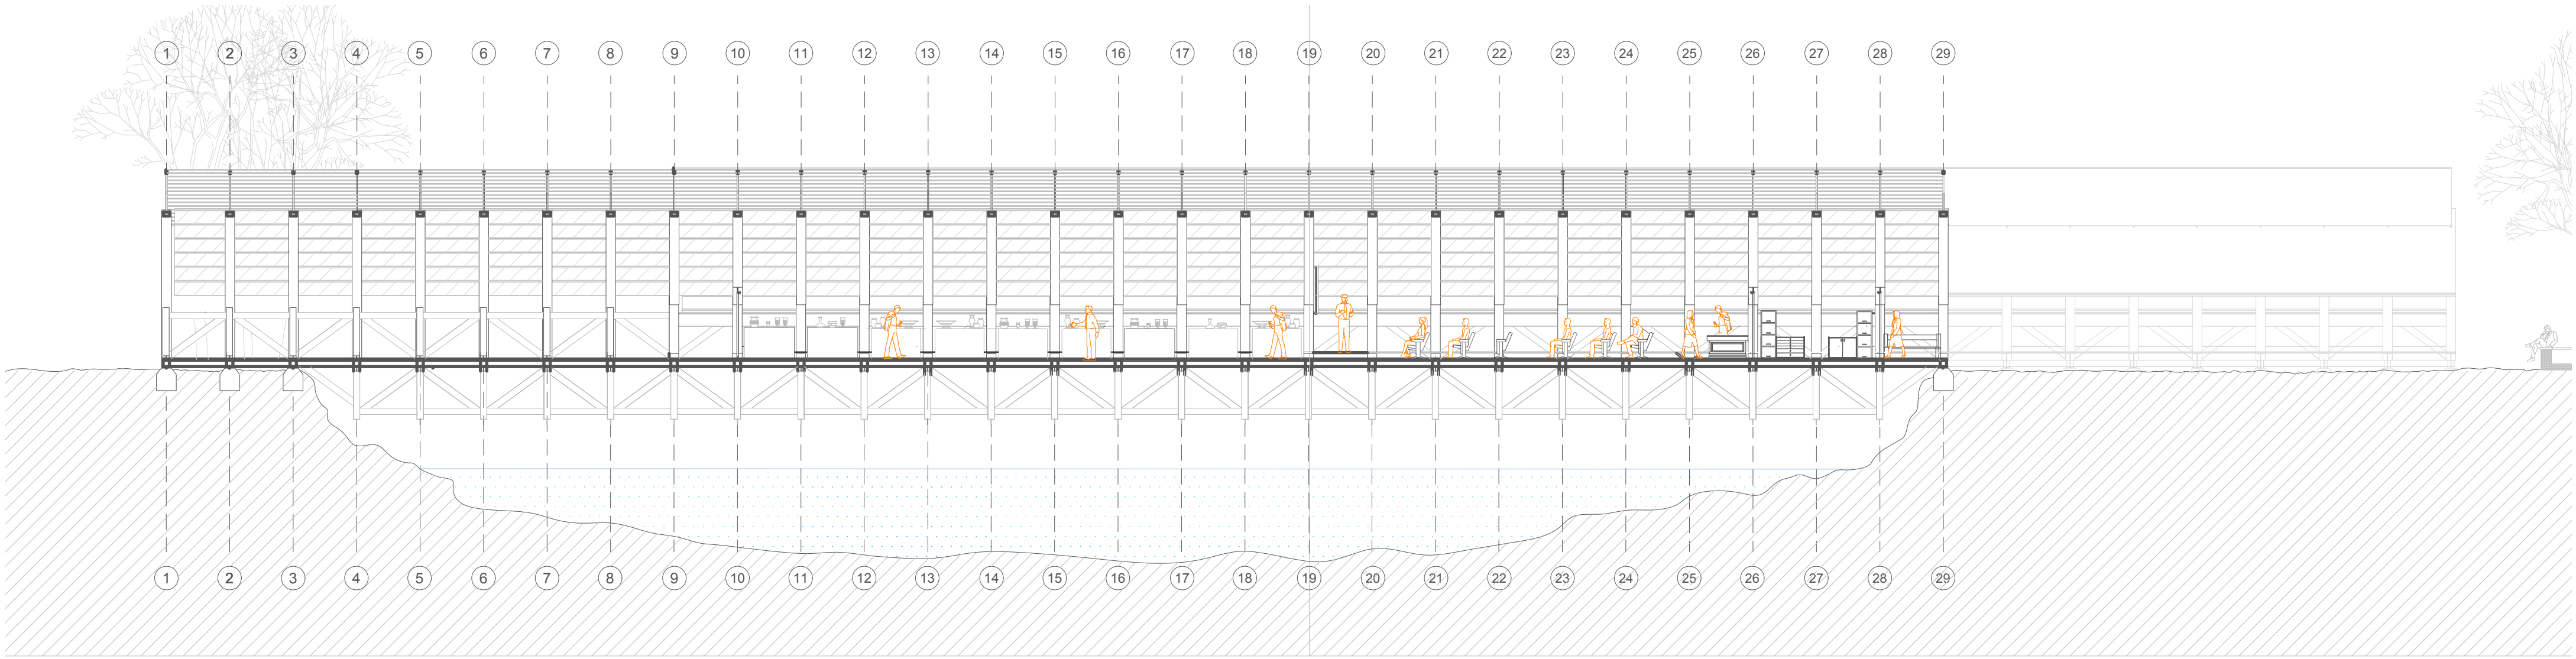

CORTE LONGITUDINAL ESC 1:200

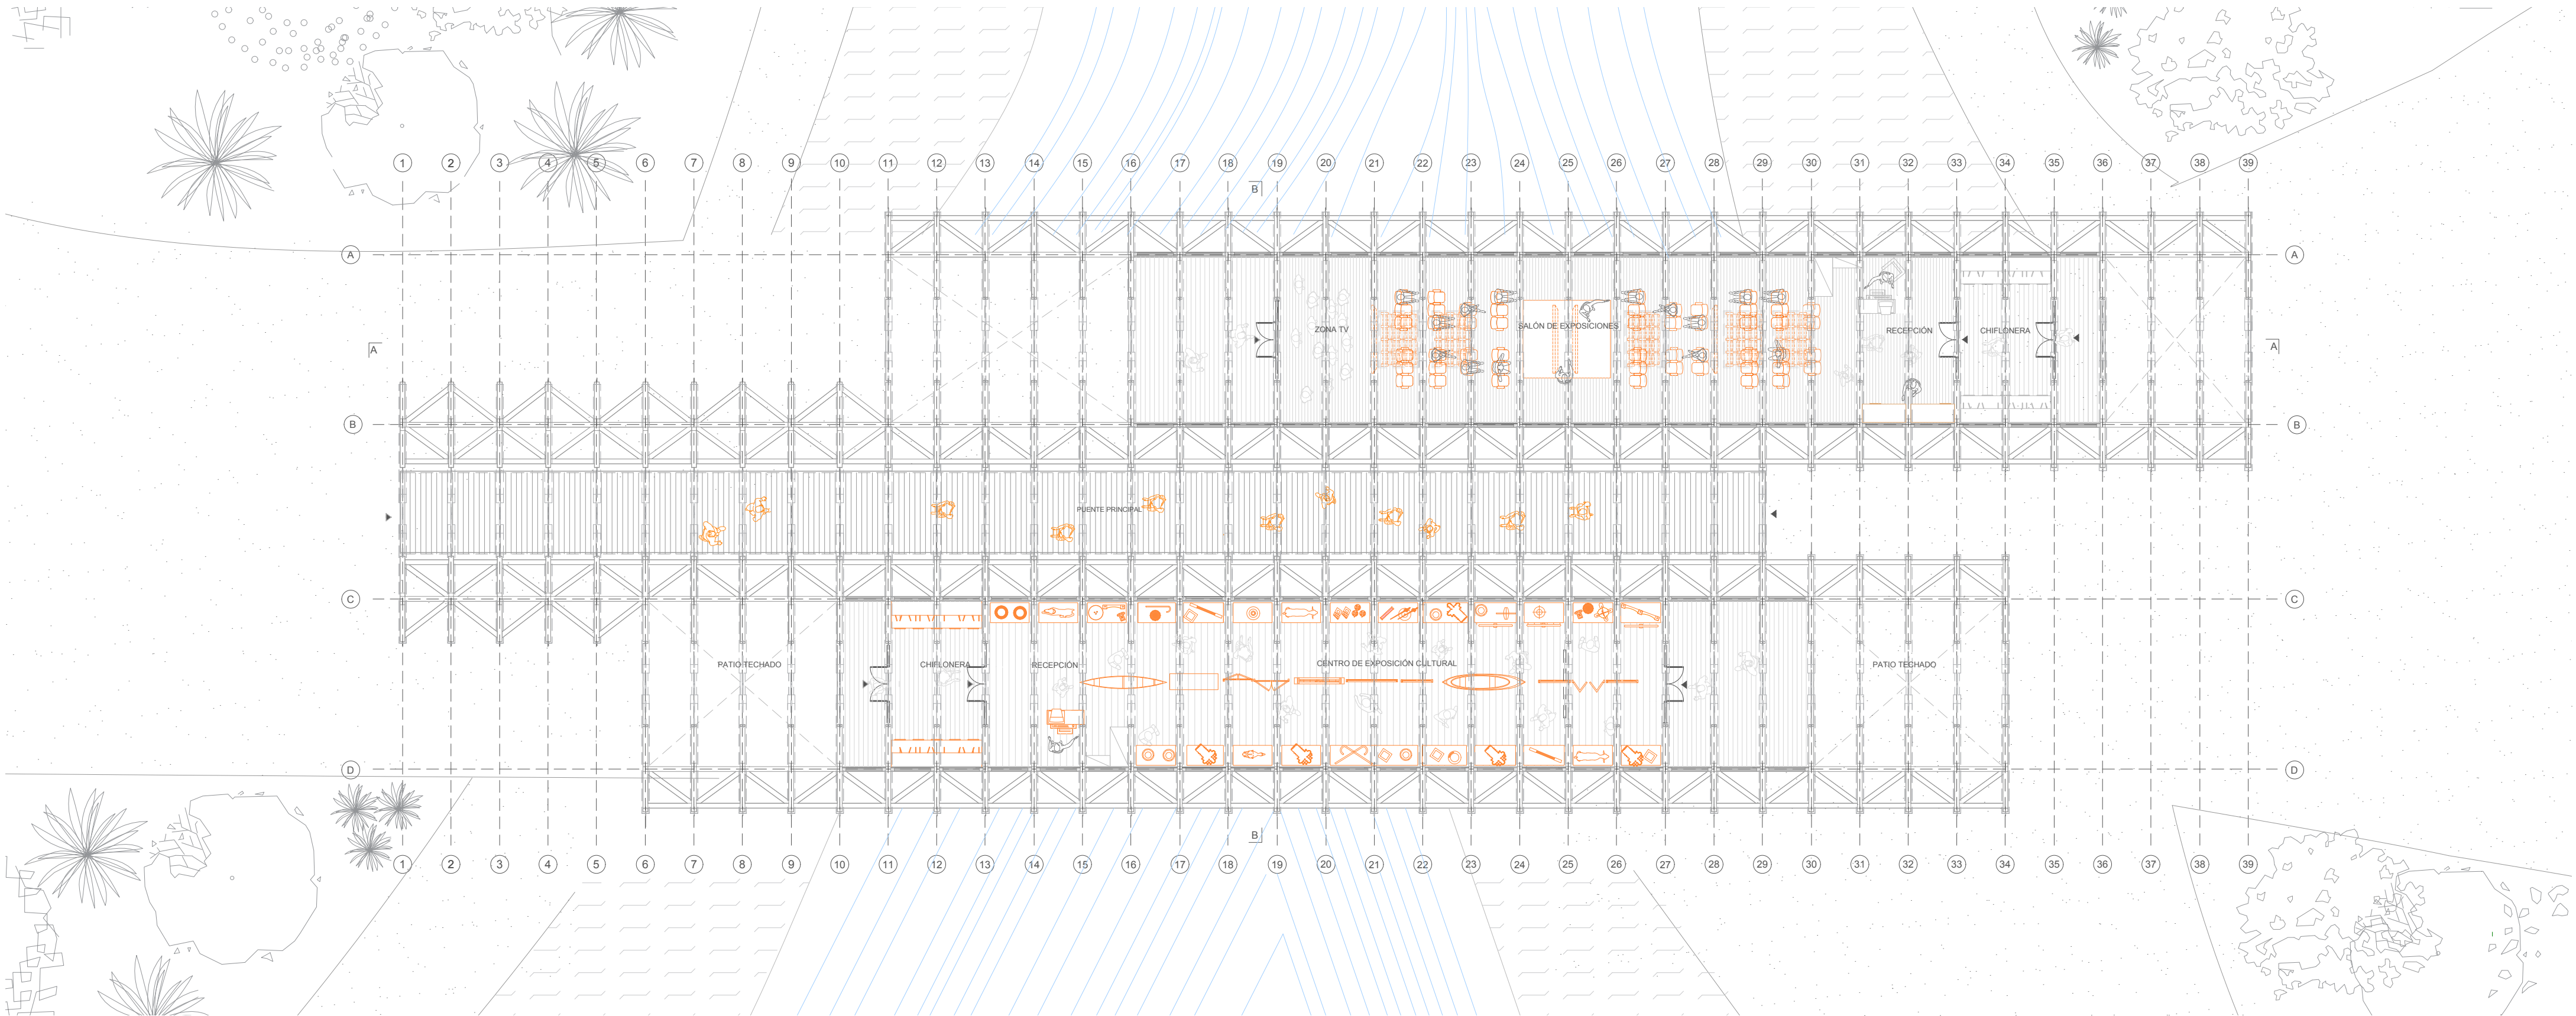

PLANTA ESC 1:200