


MIRADOR INGRESO PUENTE




MIRADOR AL CIELO



DETALLES CONSTRUCTIVOS

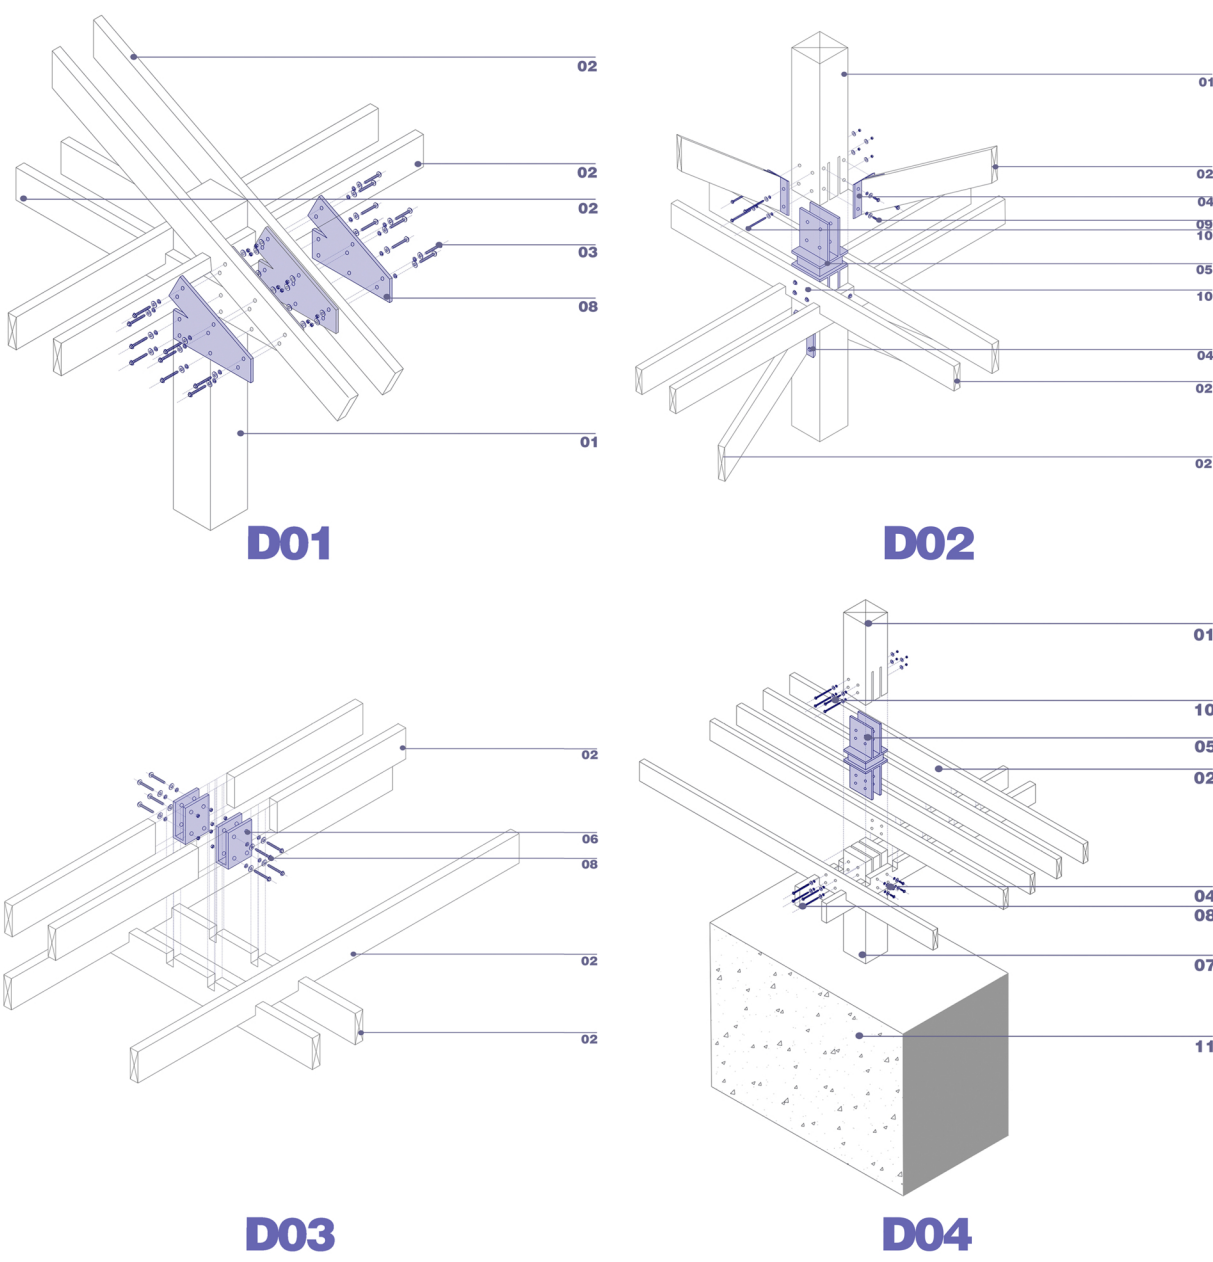

DETALLES MODULOS

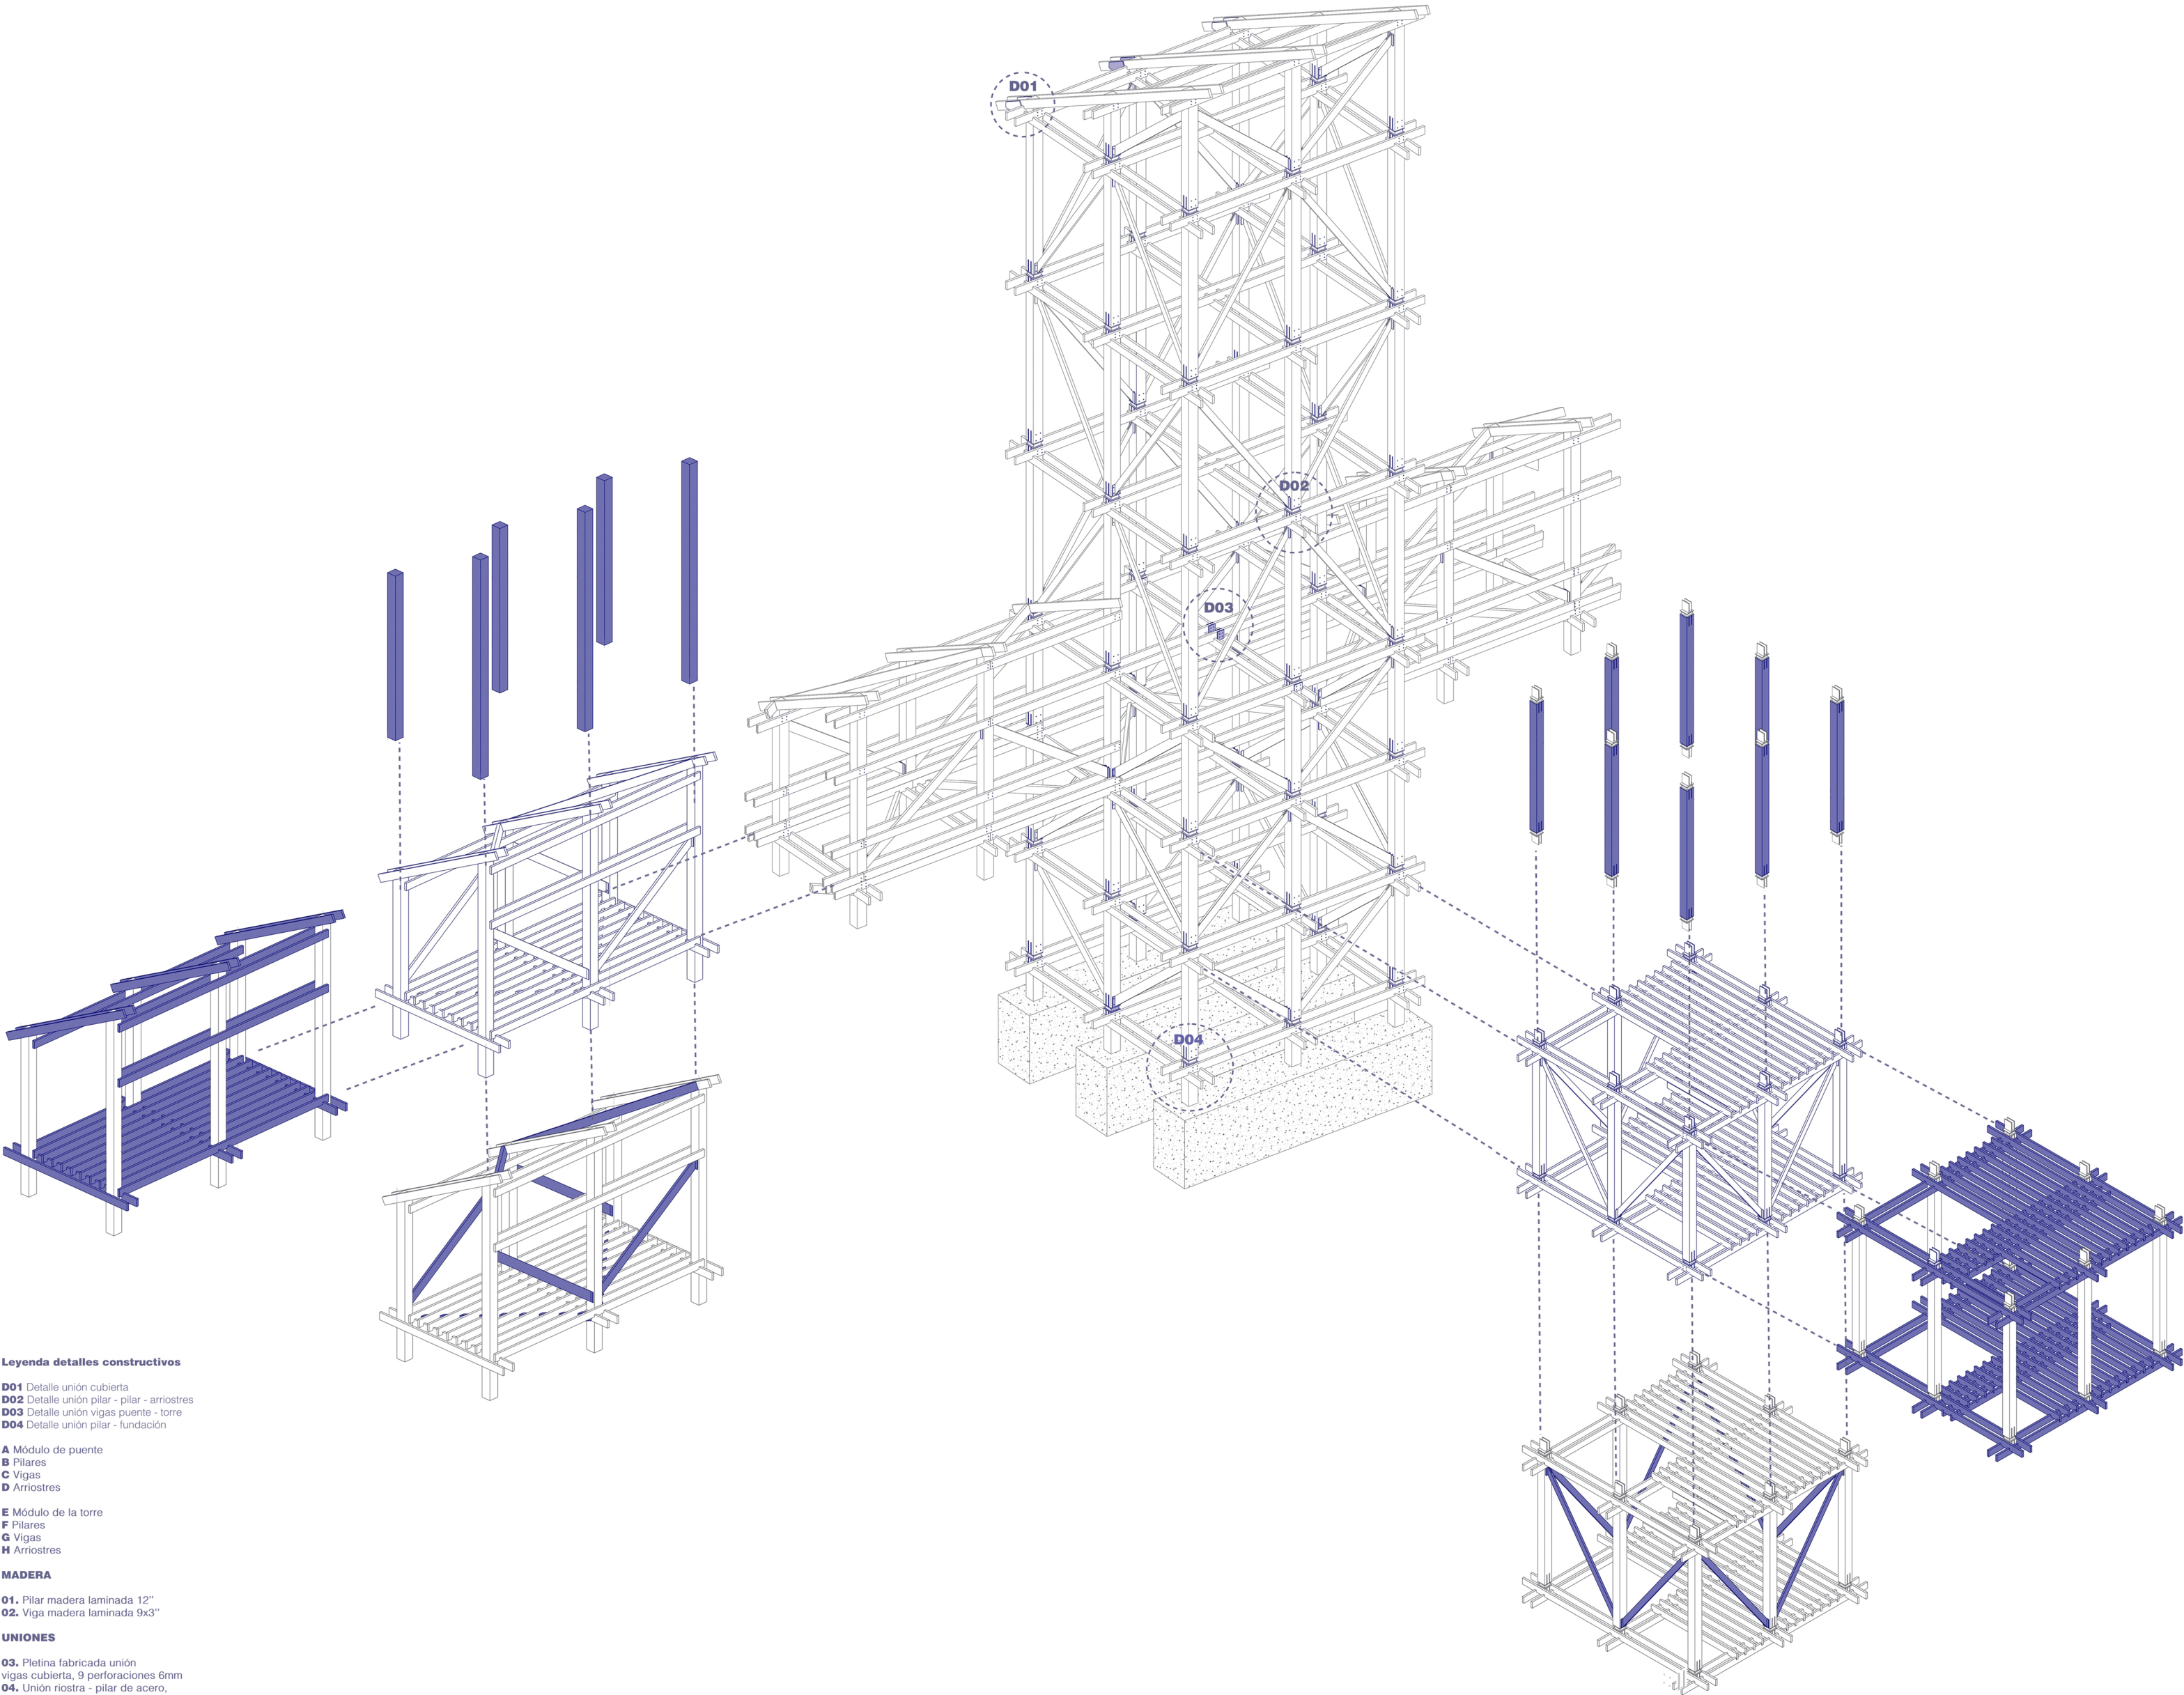

- Leyenda detalles constructivos**
- D01** Detalle unión cubierta
D02 Detalle unión pilar - pilar - arriostres
D03 Detalle unión vigas puente - torre
D04 Detalle unión pilar - fundación
- A** Módulo de puente
B Pilares
C Vigas
D Arriostres
- E** Módulo de la torre
F Pilares
G Vigas
H Arriostres
- MADERA**
- 01.** Pilar madera laminada 12"
02. Viga madera laminada 9x3"
- UNIONES**
- 03.** Pletina fabricada unión vigas cubierta, 9 perforaciones 6mm
04. Unión riostra - pilar de acero, placa con rebaje oculto
05. Unión pilar - pilar de acero, placa base y cuerpo oculto 12"
06. Unión fabricada unión entre vigas forma "U" 4 perforaciones 3"
07. Unión pilar - fundación de acero, placa base y cuerpo oculto empotrado en hormigón 12"
- FIJACIONES**
- 08.** Perno coche 5/16" x 3", tuercas y golillas 5/16"
09. Perno autopercutor 5/16" x 3", golillas 5/16"
10. Barrilla roscada 5/16" x 16", tuercas y golillas 5/16"
- OTROS**
- 11.** Fundación corrida hormigón armado