

PUENTE DEL REENCUENTRO PATRIMONIAL.


DECANTAMIENTO DE LA IDENTIDAD PATRIMONIAL HACIA SUS BORDES INTANGIBLES.
VALDIVIA - XIV REGIÓN DE LOS RÍOS - CHILE.

El proyecto del Puente del Reencuentro Patrimonial surge como una alternativa habitable y cruce peatonal al proyecto de puente vehicular Cochrane, en el eje Pelues-. Este nuevo diseño incluye varios programas destinados a enriquecer la experiencia urbana, cultural y patrimonial de Valdivia, definido por los encuentros de distintas capas de la ciudad, en relación a los distintos desastres ocurridos y por las distintas ocupaciones étnicas locales, como los holandeses, españoles, inmigrantes alemanes.


Contempla la creación de un centro de interpretación, una terminal fluvial/pabellón expositivo, un pabellón dedicado a deportes fluviales, y un espacio educativo/feria costumbrista. Estos elementos no solo buscarán conectar físicamente áreas de la ciudad, sino también promover la identidad local a través de los bordes fluviales mencionados, integrando de manera significativa el patrimonio y la vida urbana con el entorno natural del río.



Ubicación | Esc: 1/100000

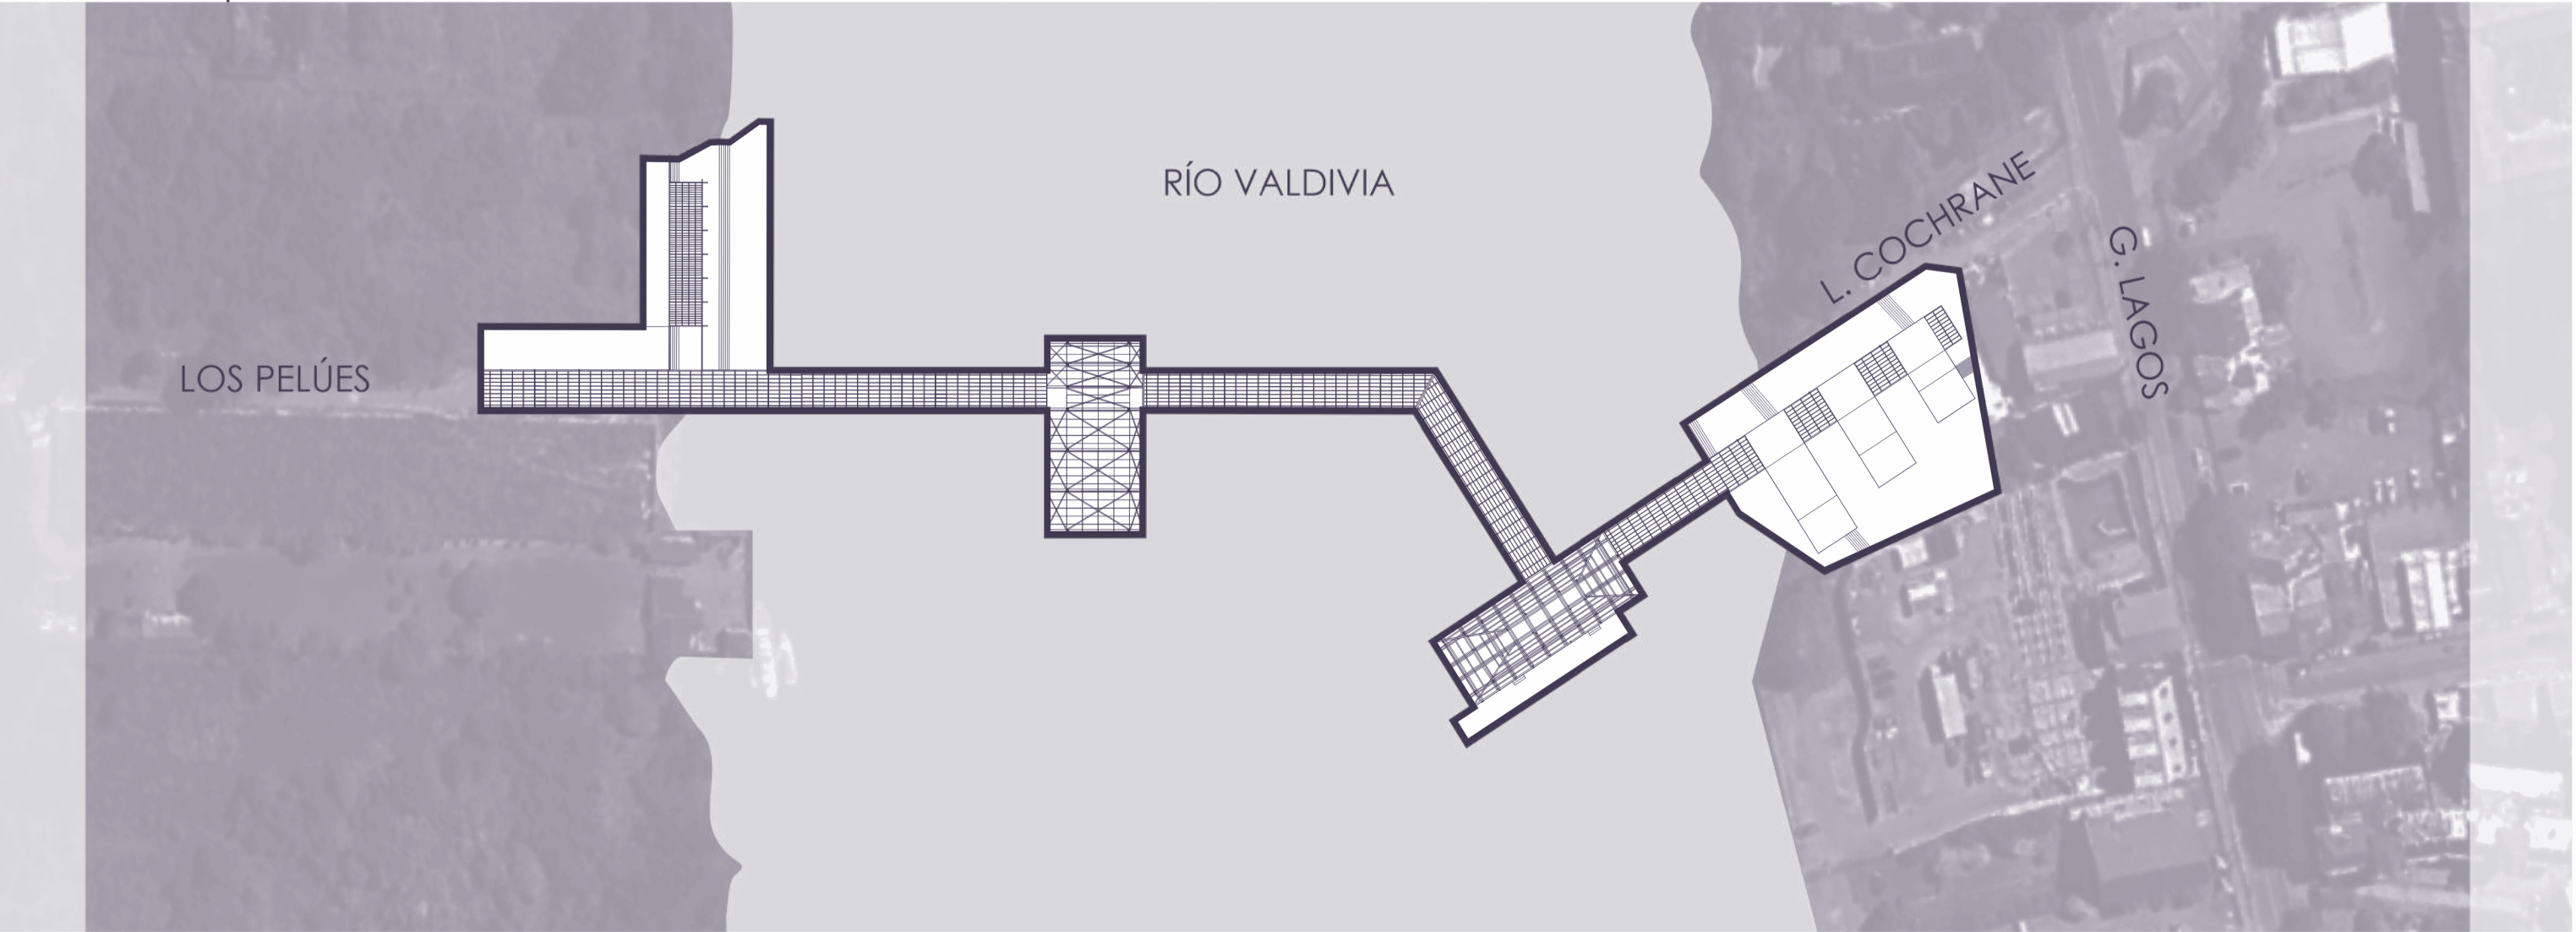

Emplazamiento | Esc: 1/1250

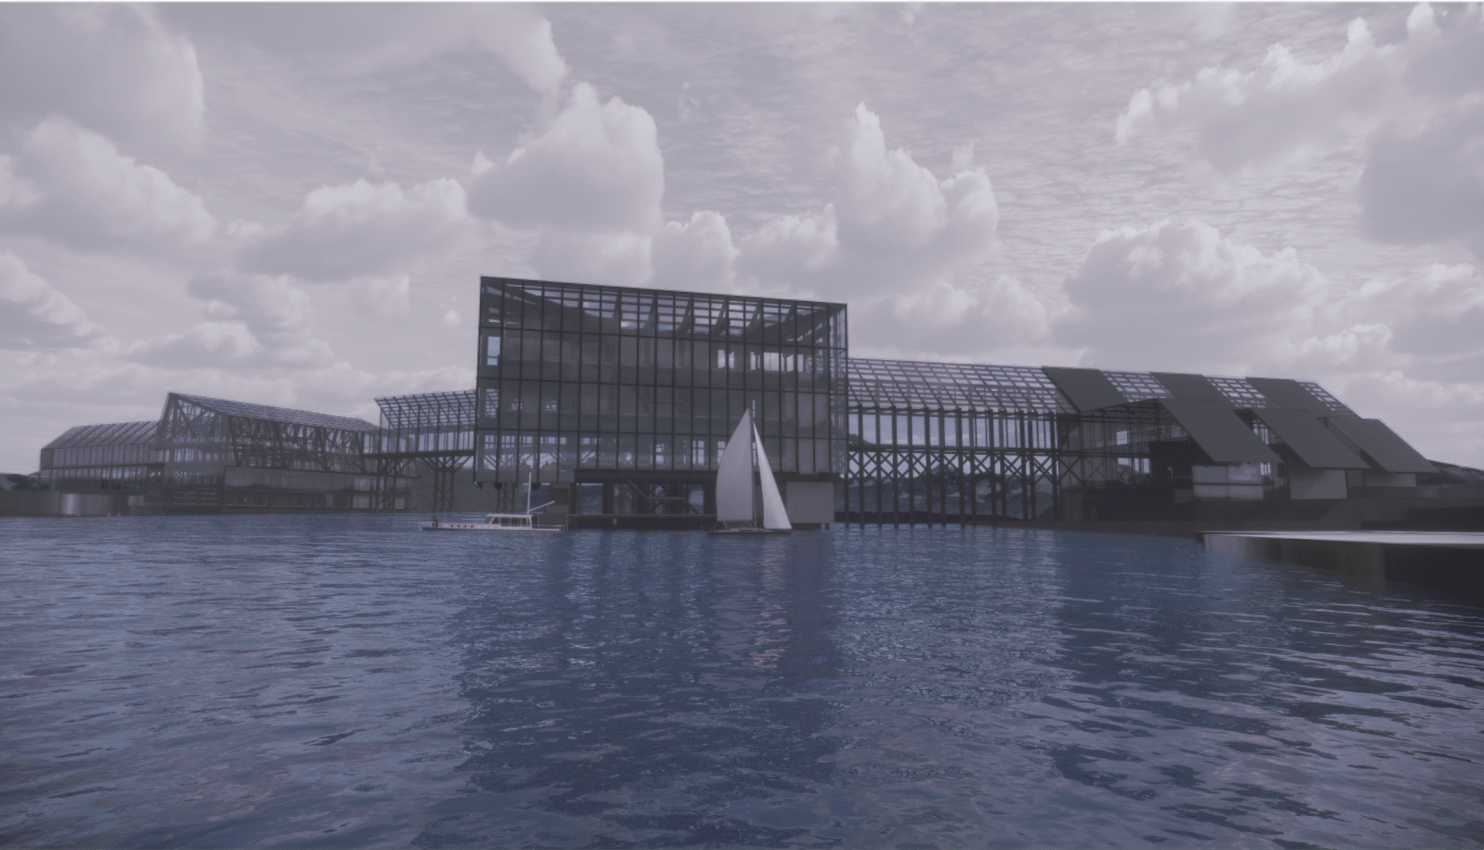

Vista Exterior - Borde Cochrane



Vista Exterior - Río Valdivia



Línea de Tiempo




El antes y el después en la ciudad de Valdivia, siendo el terremoto de 1960 un punto de inflexión para la ciudad. Viéndose como eran anteriormente las casas y los muelles. Además, se logra diferenciar el tipo de modernidad y lo antiguo era colonial, destacando la Arquitectura colonial.




La isla Tejas se caracterizó por su uso industrial, siendo un punto clave para el desarrollo de la ciudad, destacando las industrias Hoffmann, Rudloff, Anwandter, teniendo un gran muelle para el transporte. Lo ocurrido con el terremoto, gran parte de estas industrias cayeron, desapareciendo con ellas el muelle y su historia.




El terremoto provocó la caída indurial, llevando consigo al muelle y su historia. En el collage, se observa cómo las industrias estaban originalmente expuestas y cómo, en la actualidad, gran parte de la Isla Tejas está cubierta por la vegetación que ha crecido a su alrededor, dando la espalda a aquel borde que fue habitado por los ciudadanos.

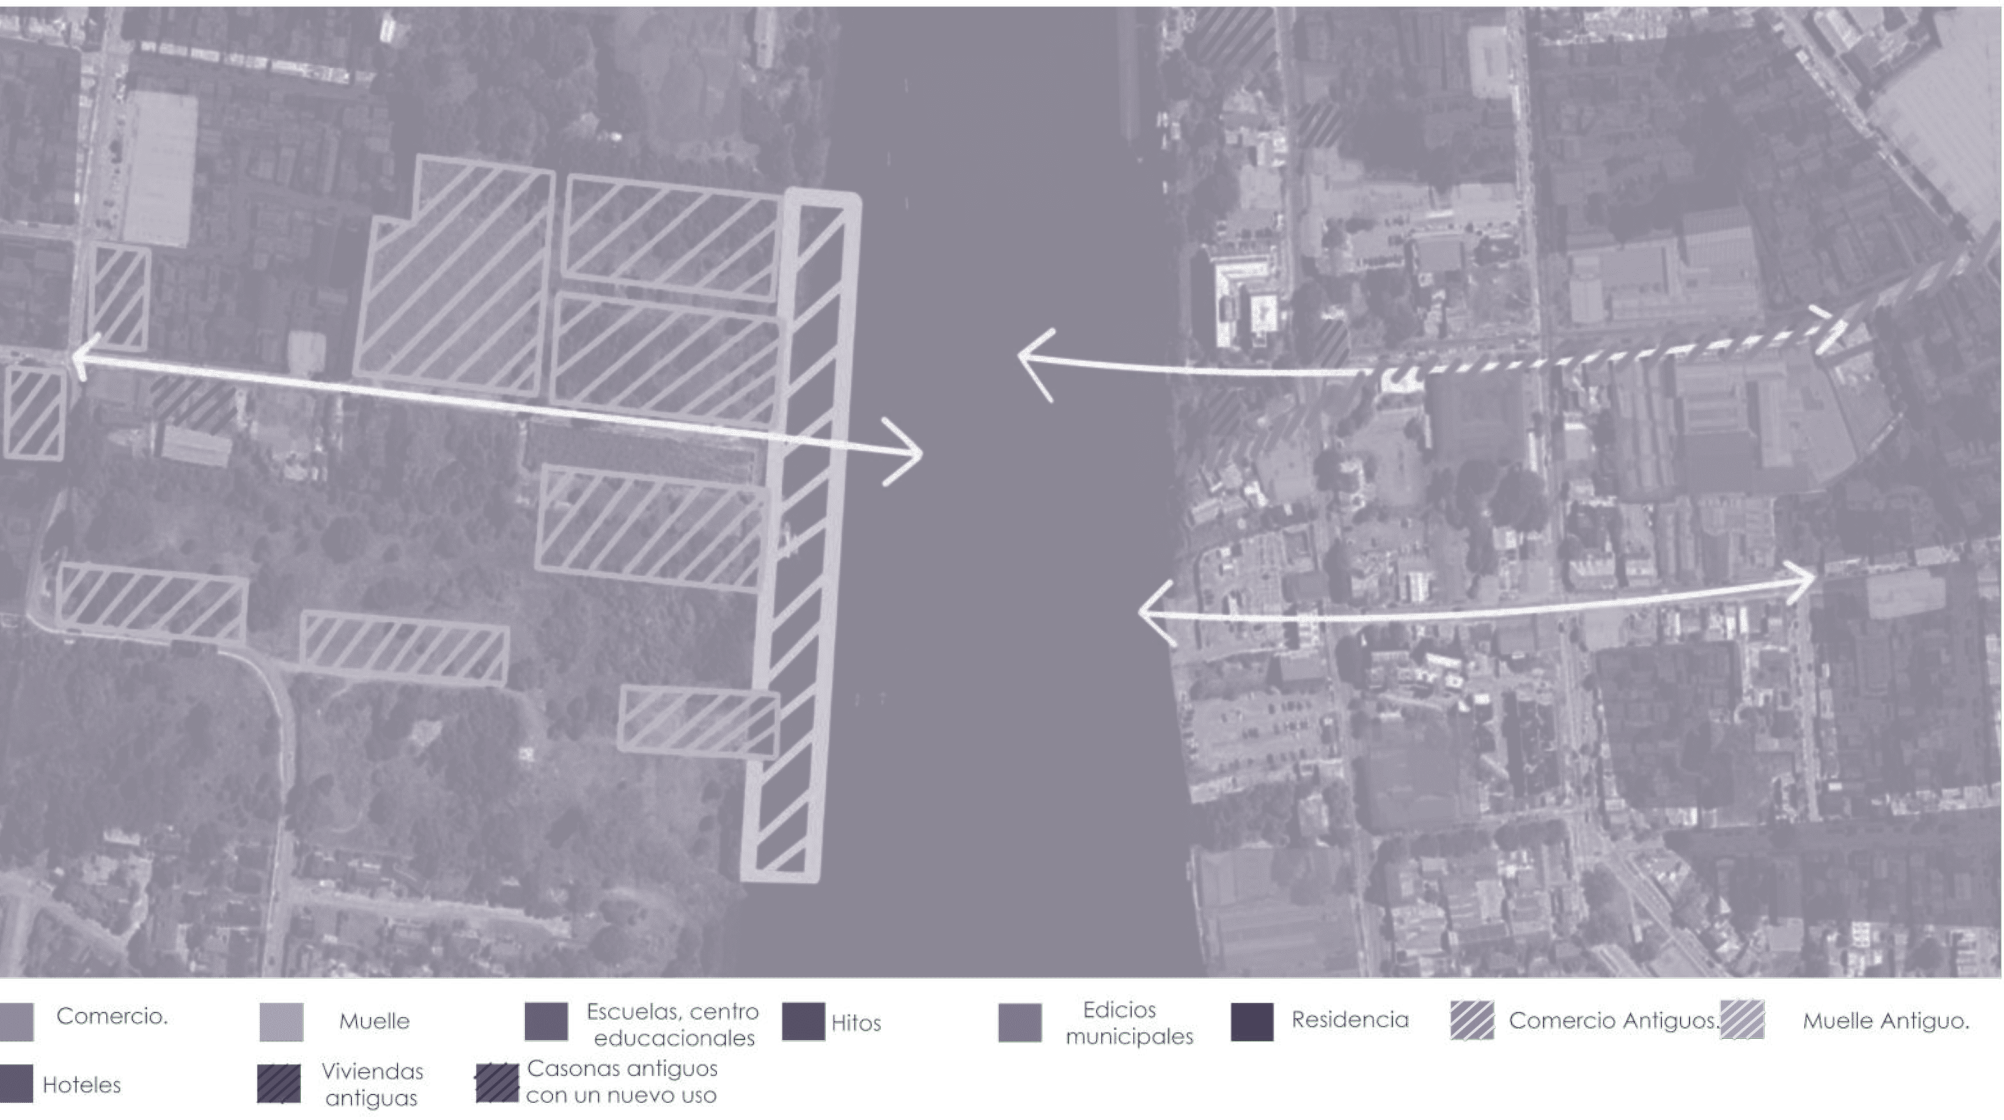


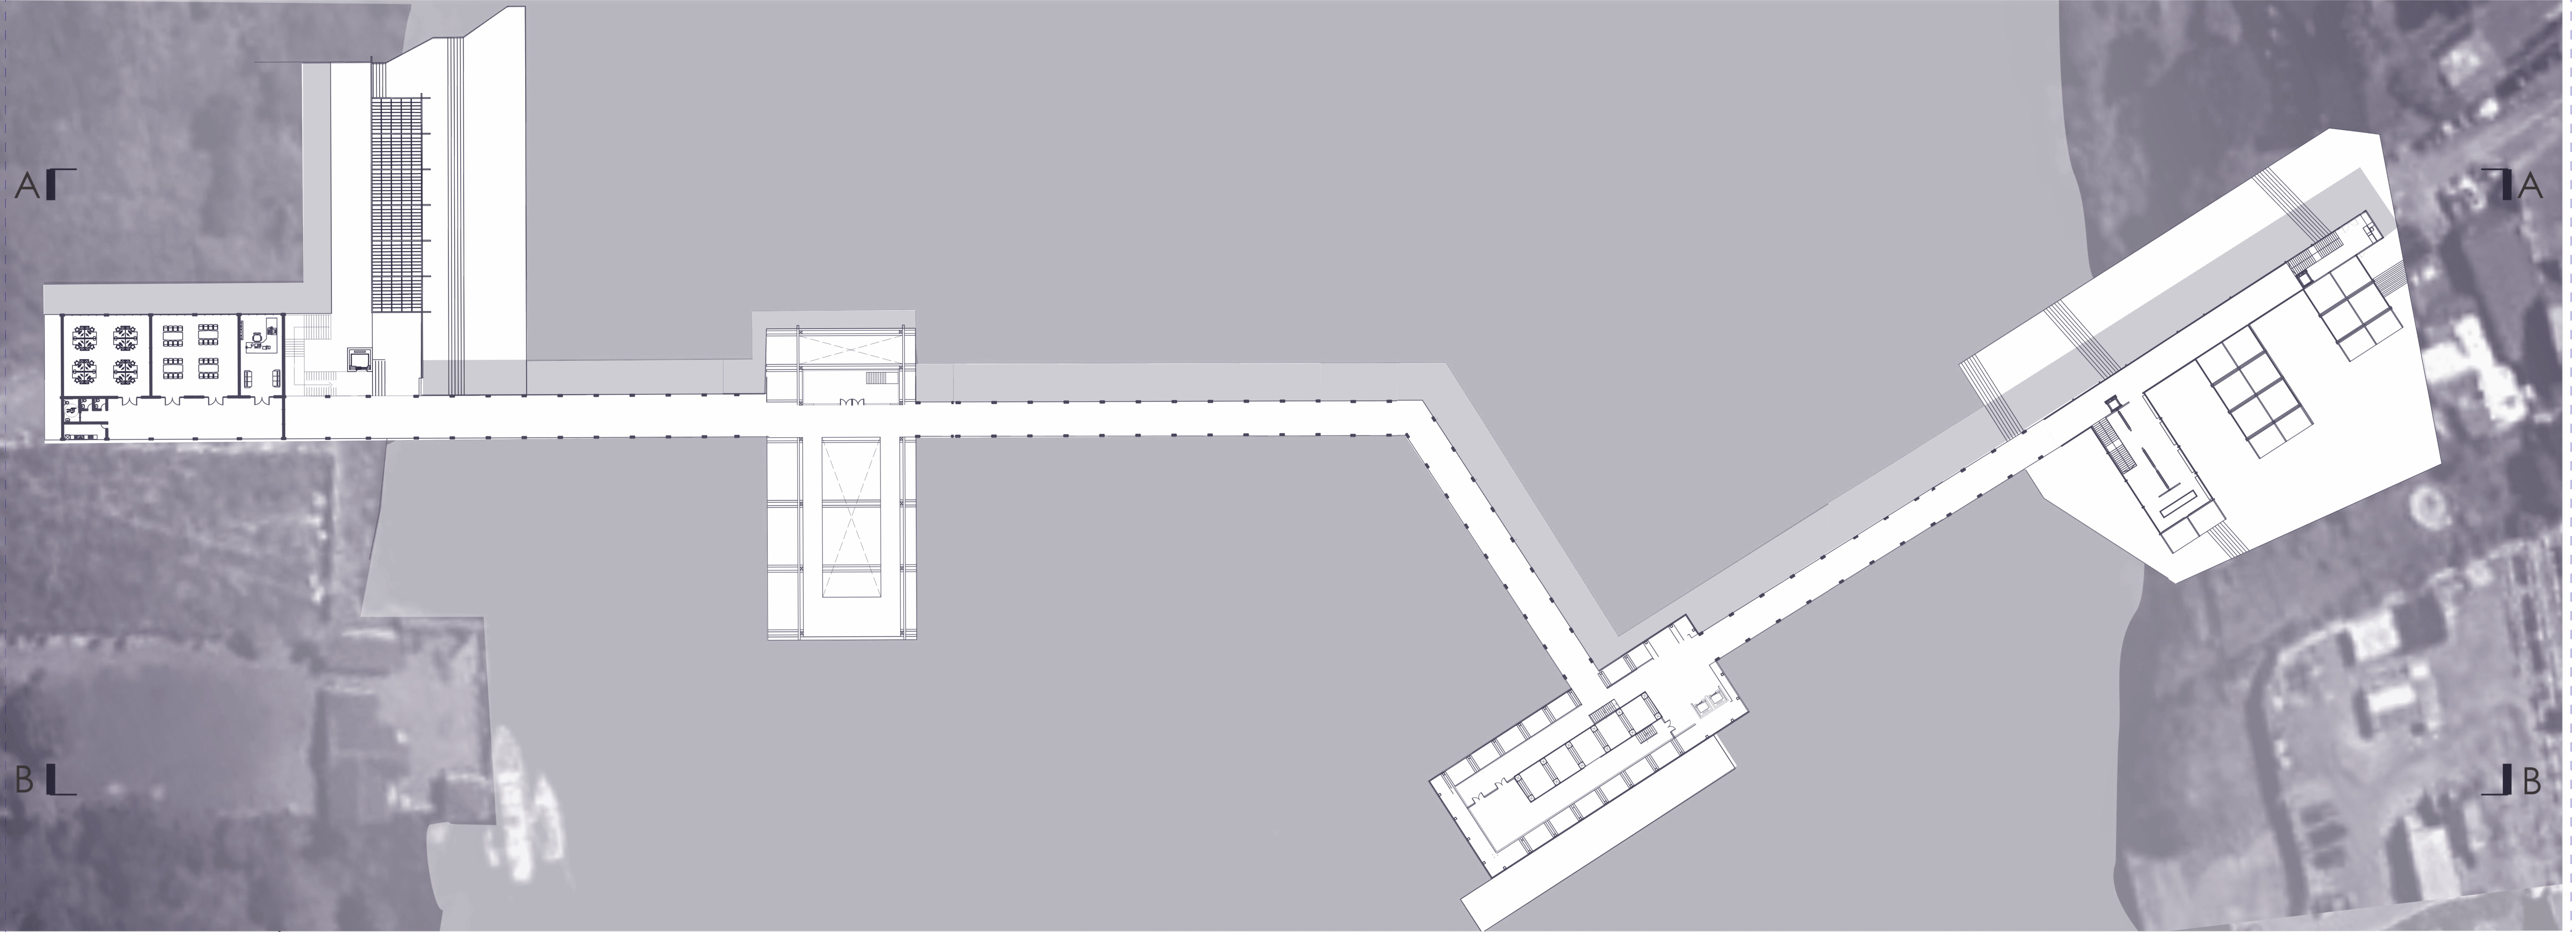

Planta General | Esc: 1/250

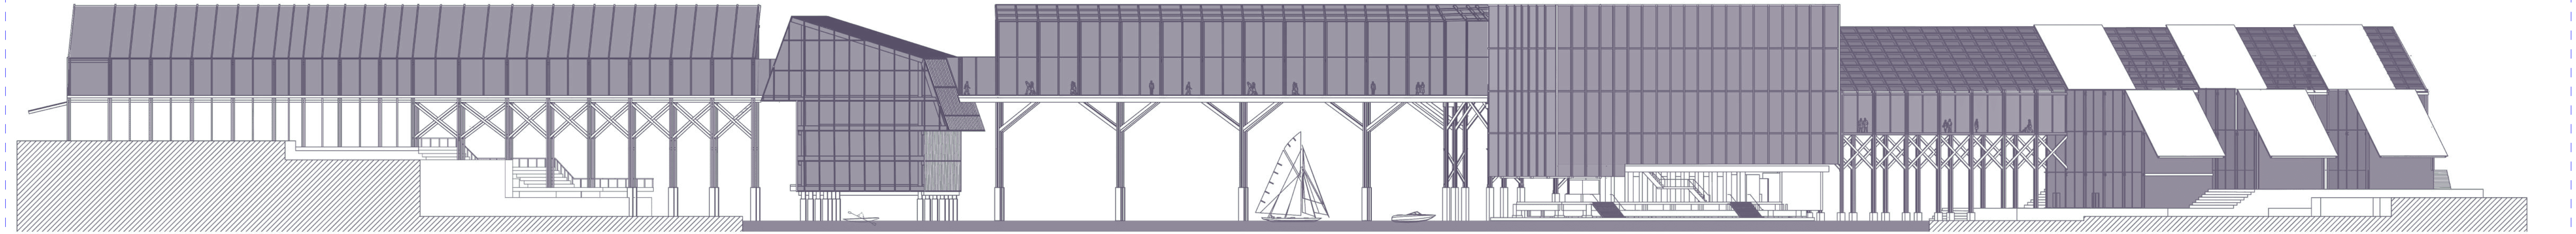


Elevación Frontal | Esc: 1/250

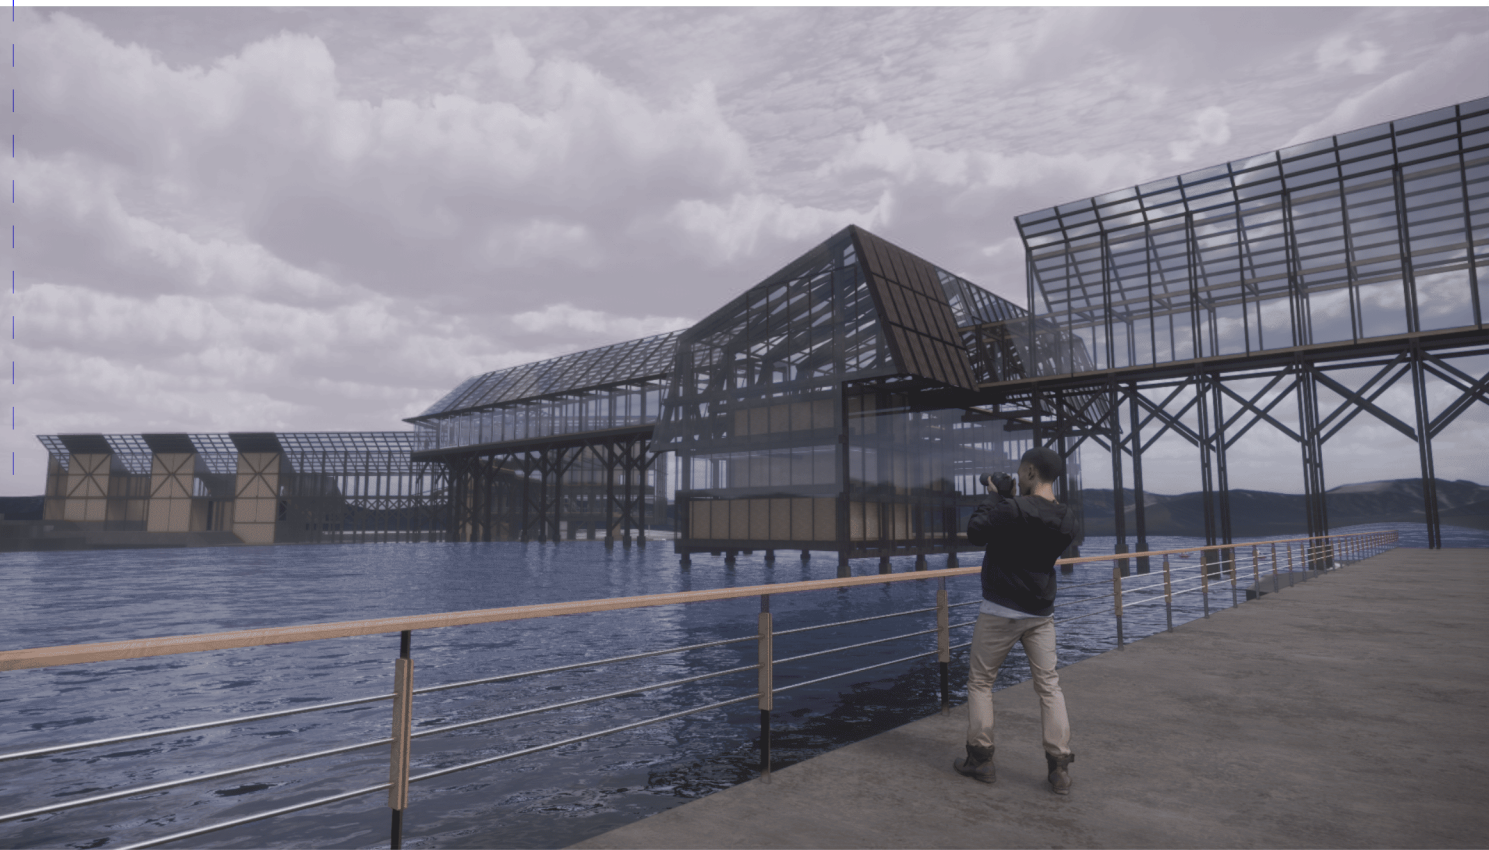


Vista Exterior - Borde Los Pelues



Vista Exterior -Río Valdivia

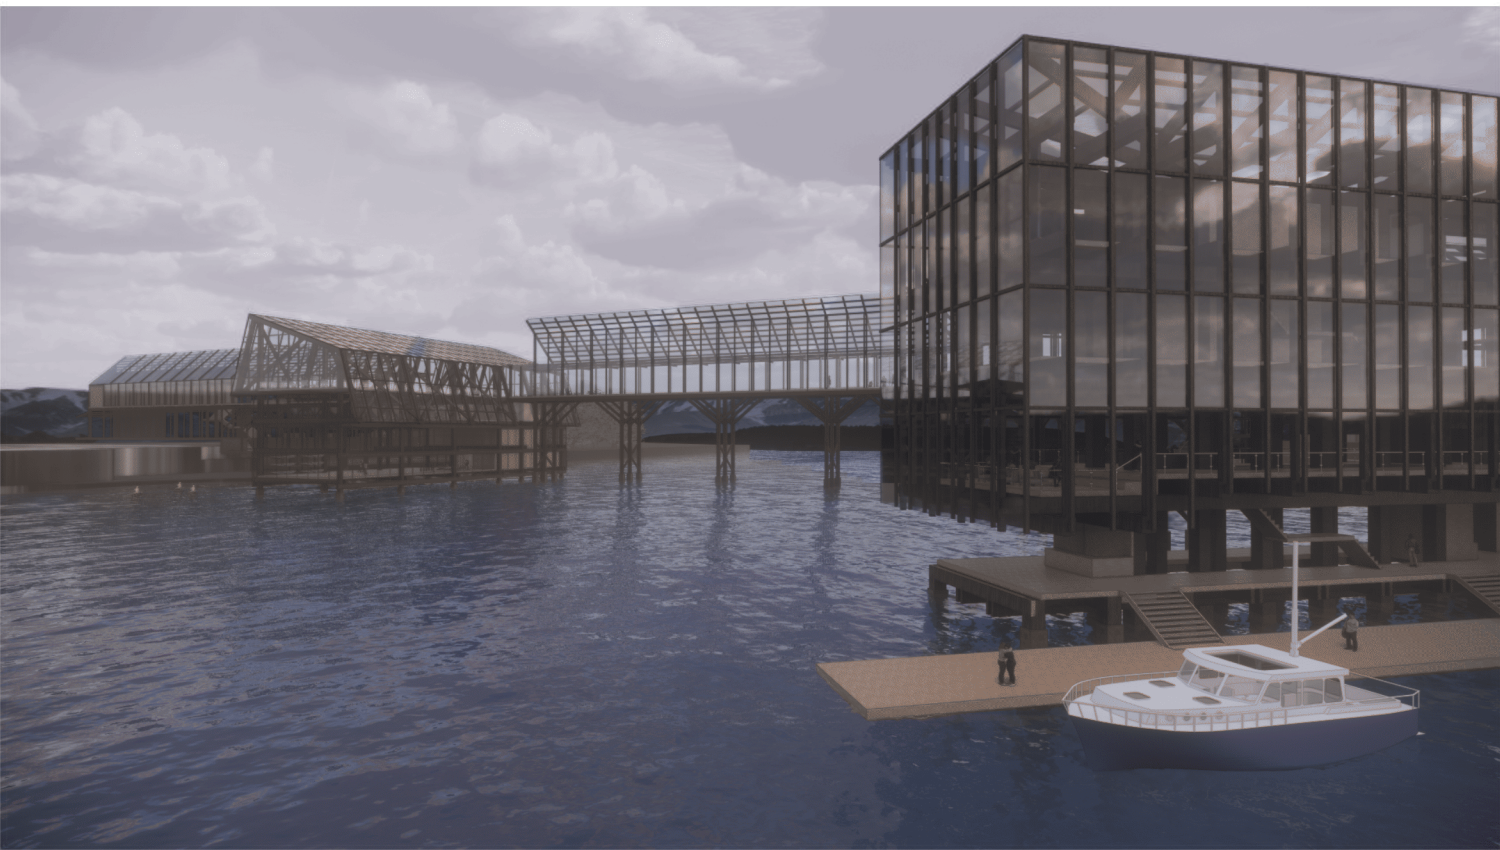

Vista Exterior -Río Valdivia

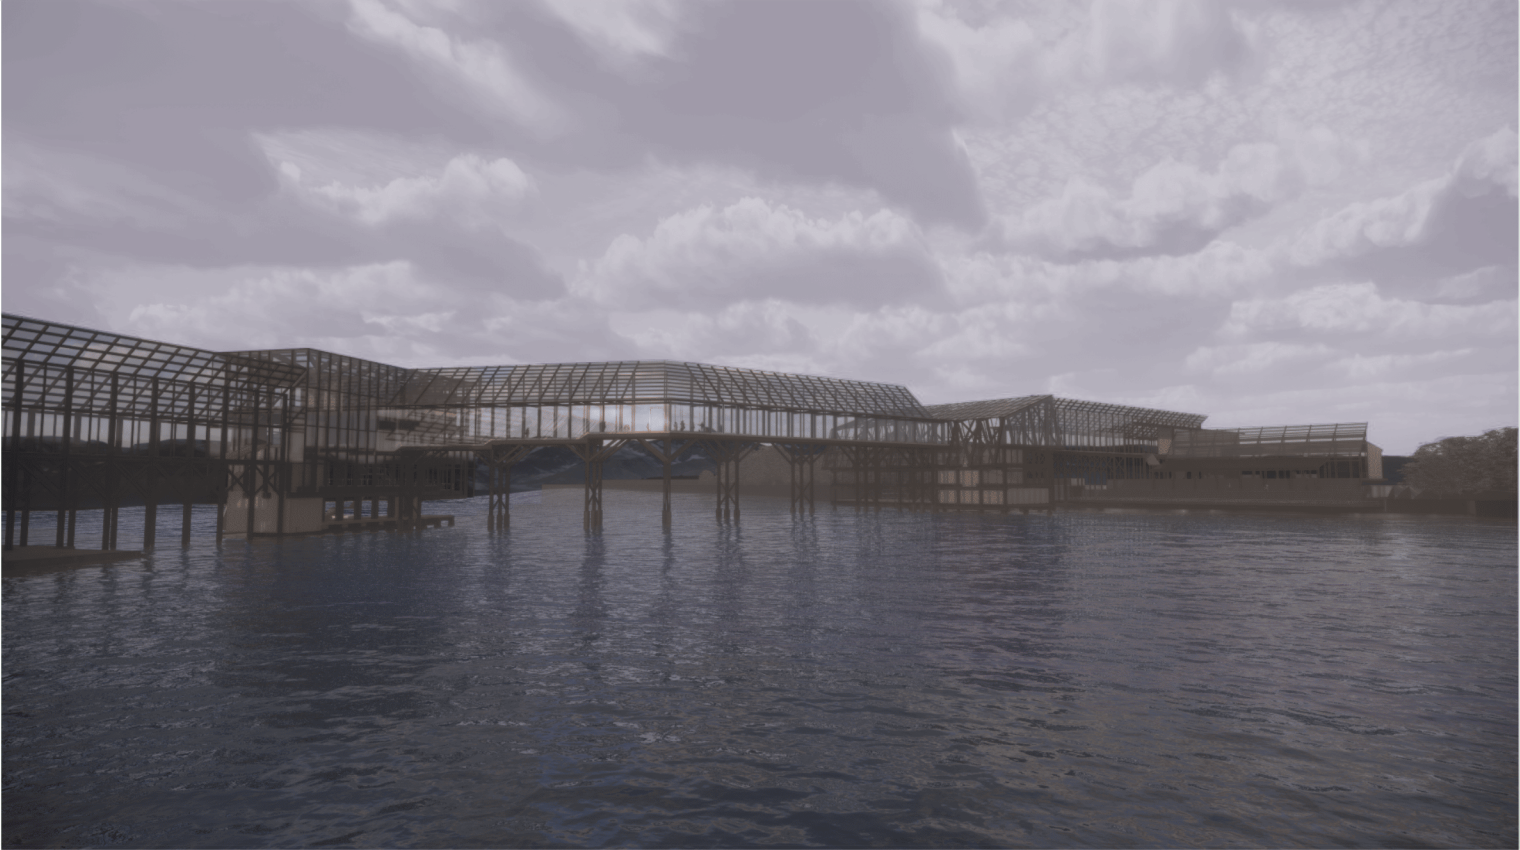

Vista Exterior -Río Valdivia

