



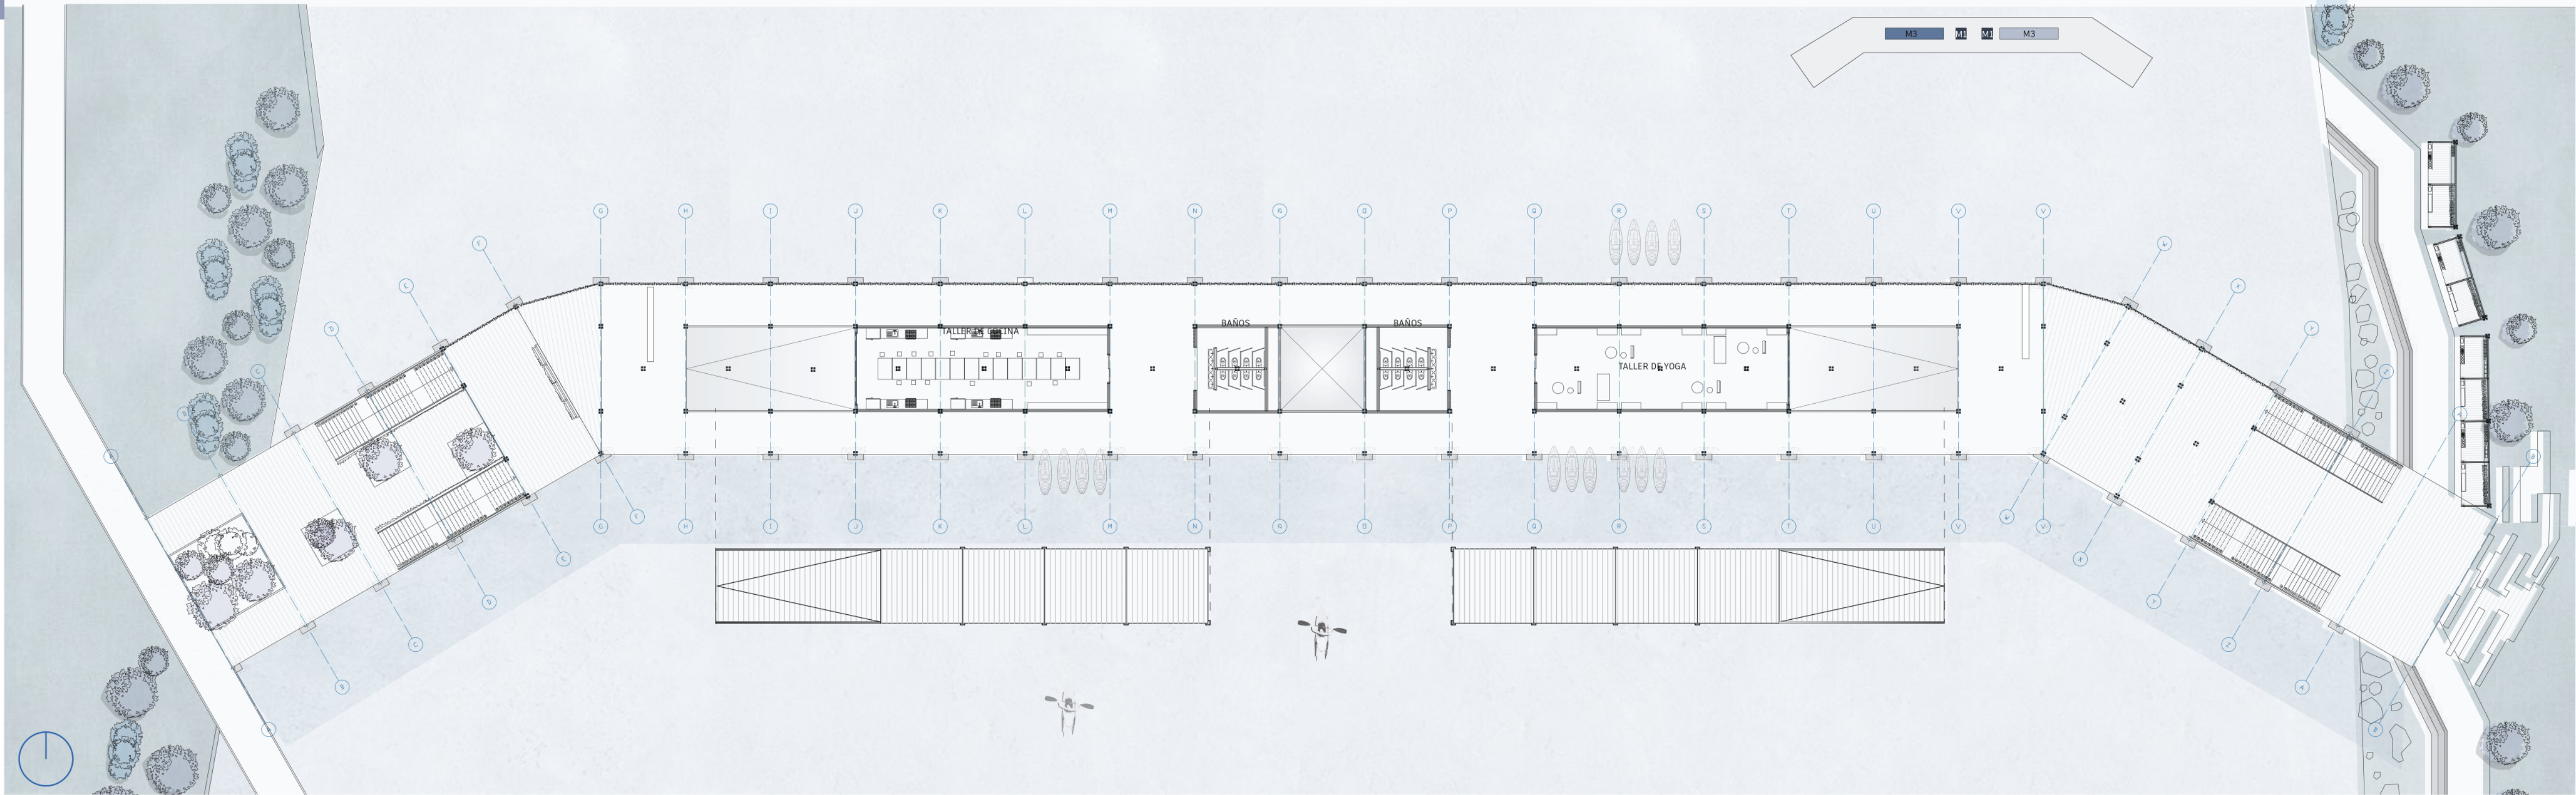

PLANTA NIVEL 2
SECTORES PROGRAMATICOS DIVERSOS

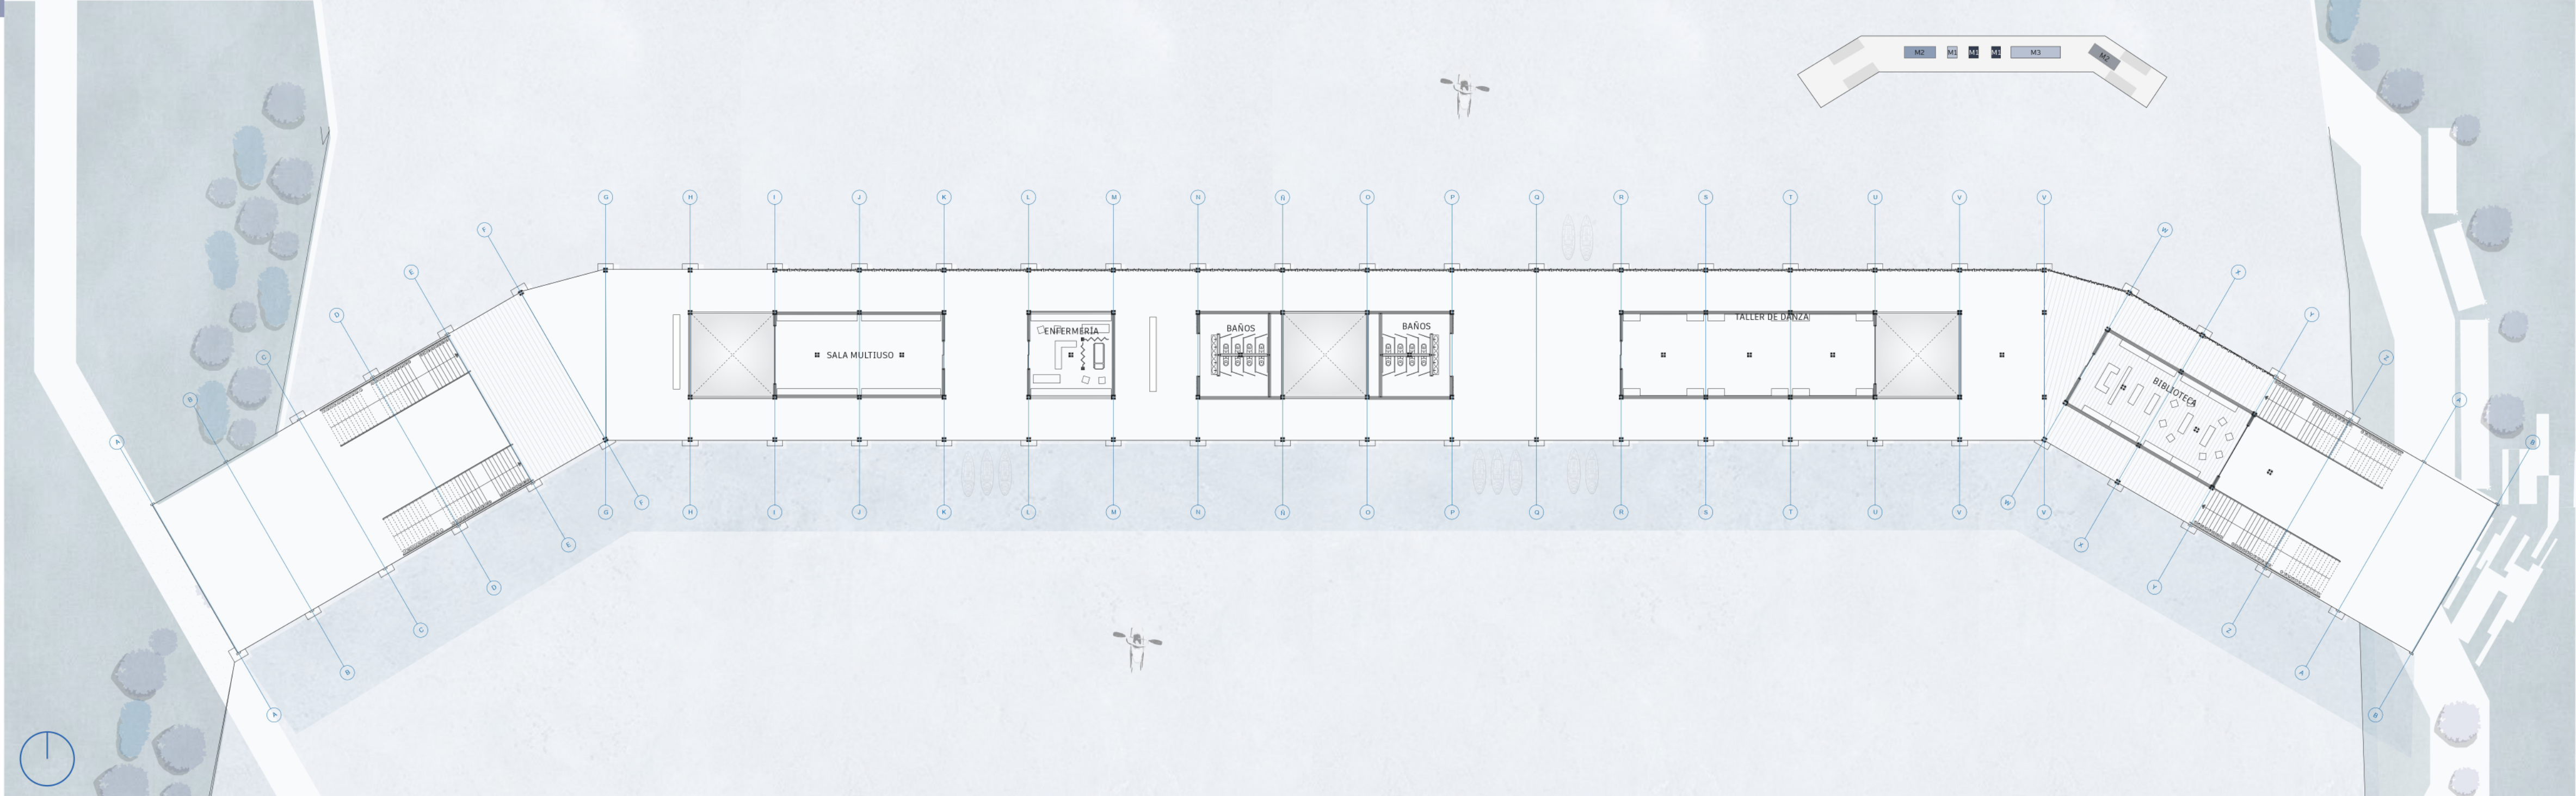

CORTE LONGITUDINAL
VISTA NORTE-SUR

