


PLANTA 1:100

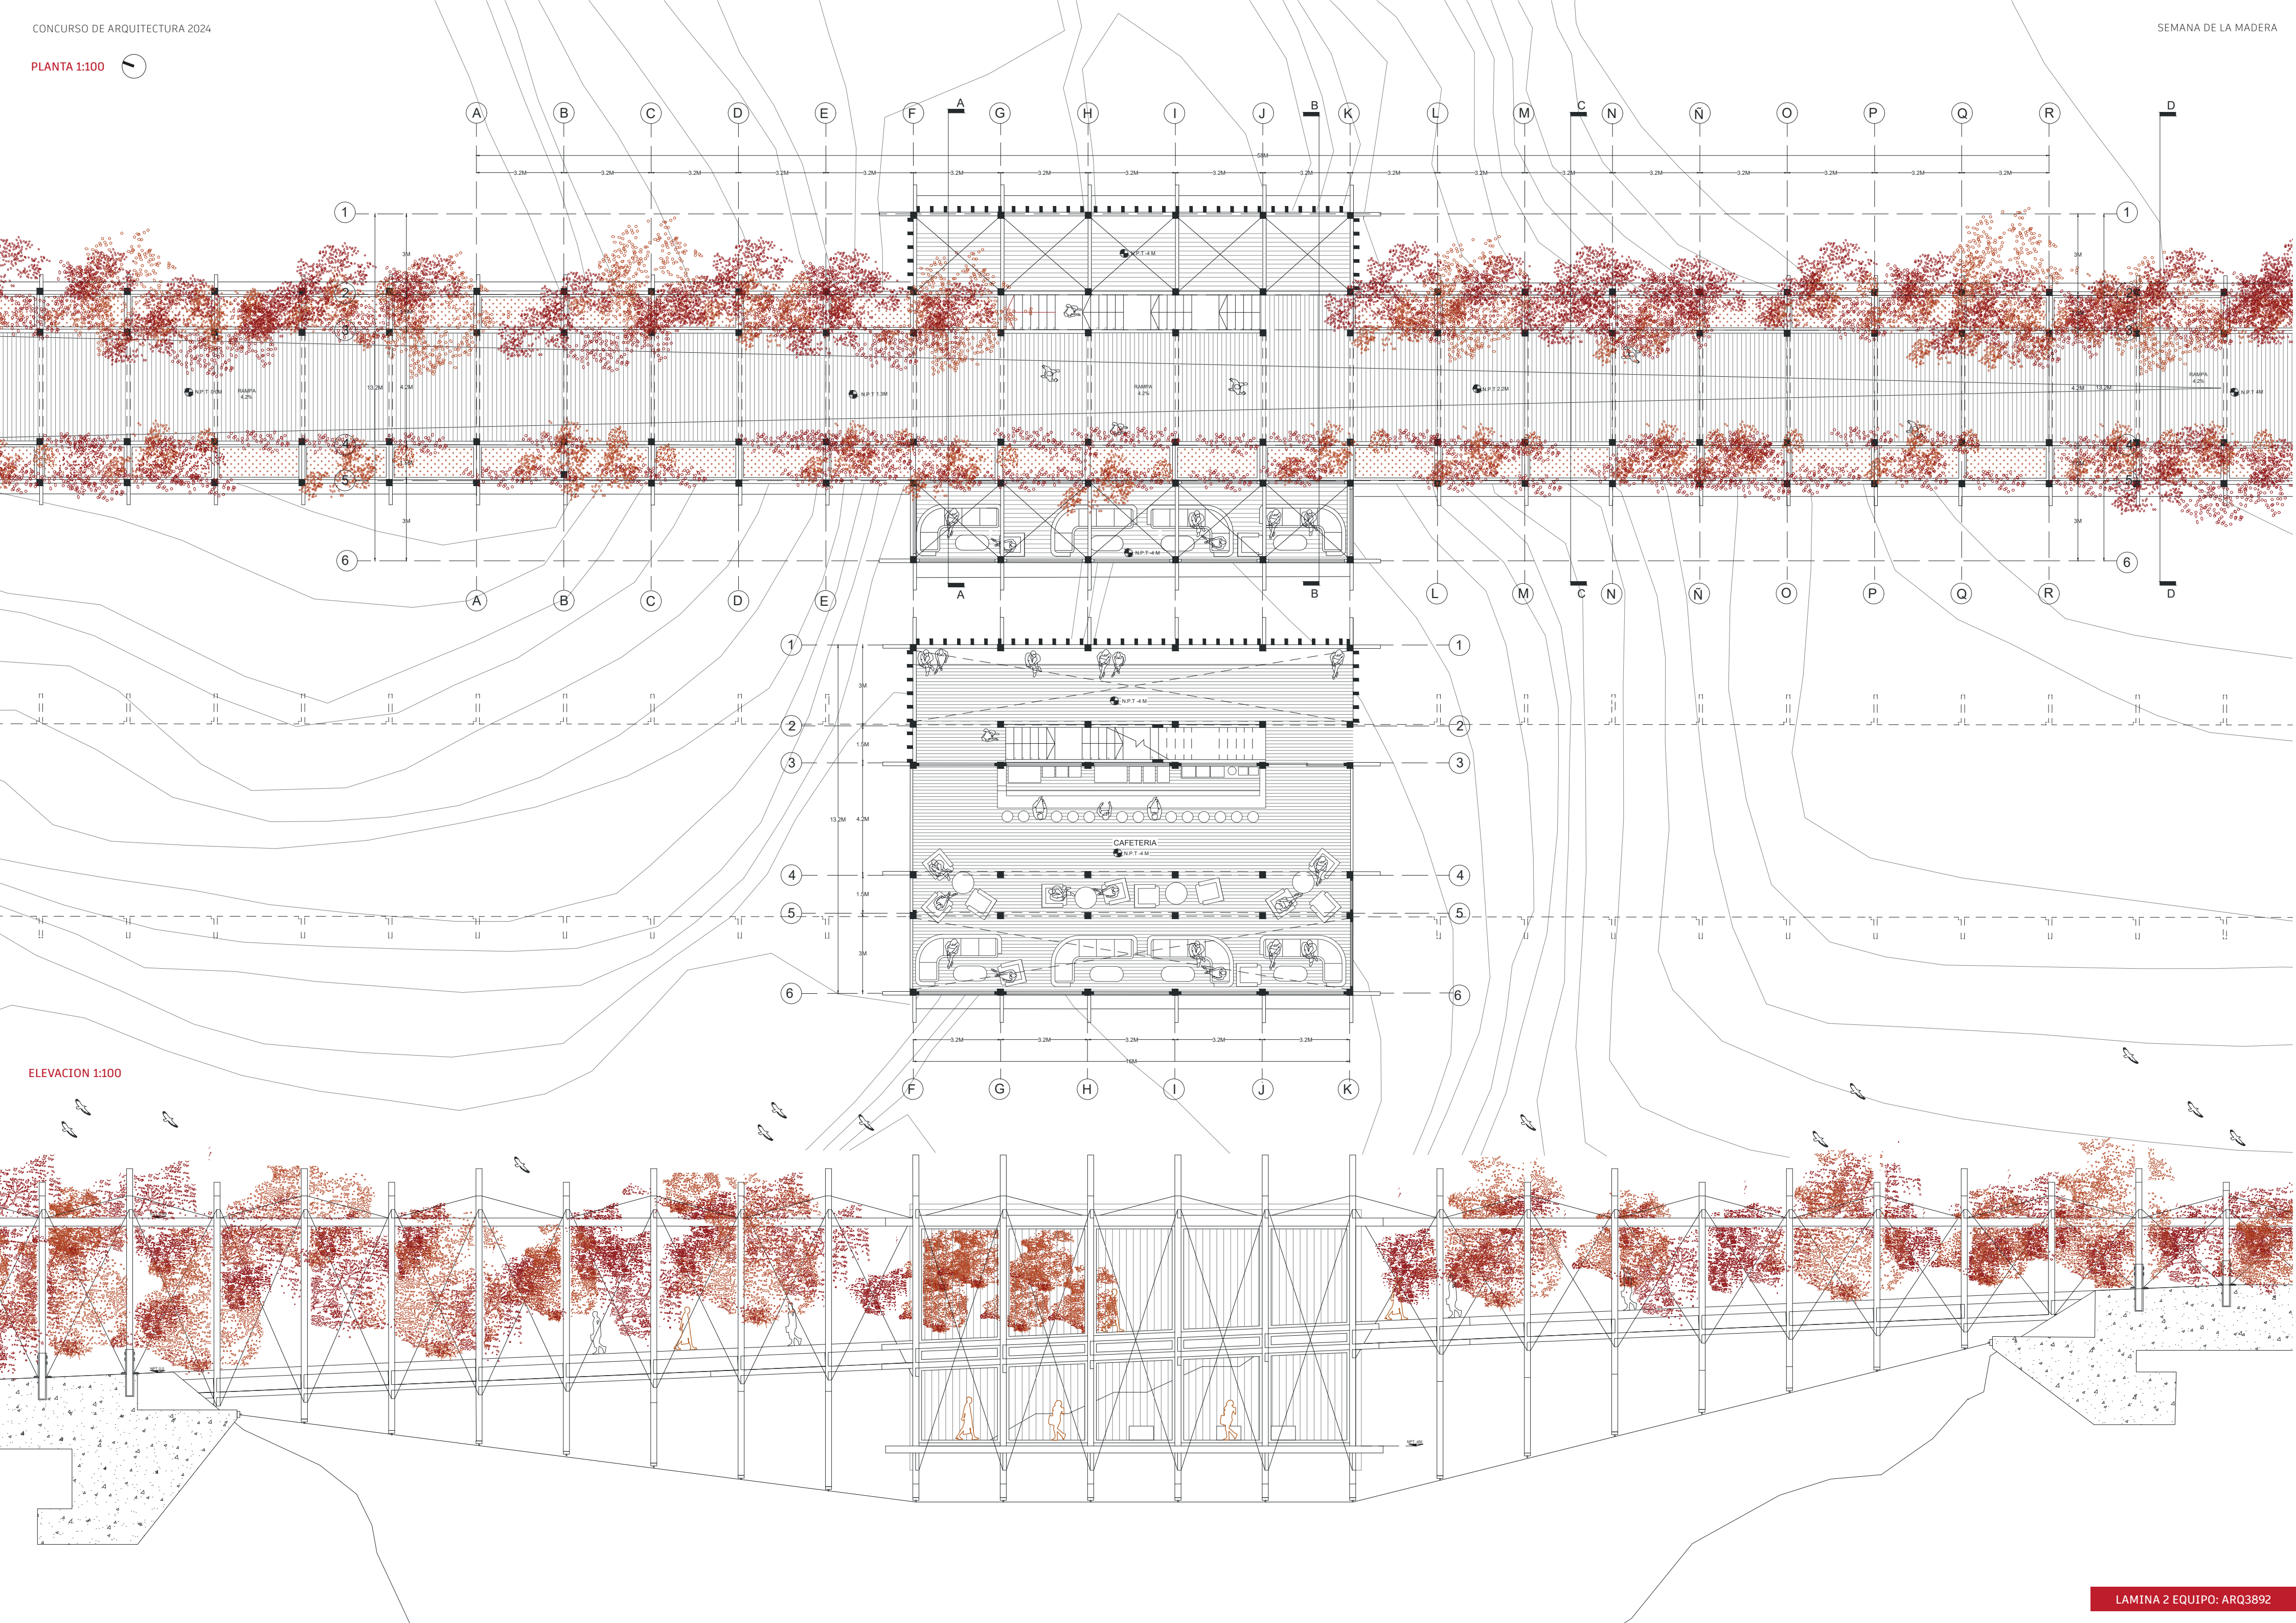

ELEVACION 1:100