

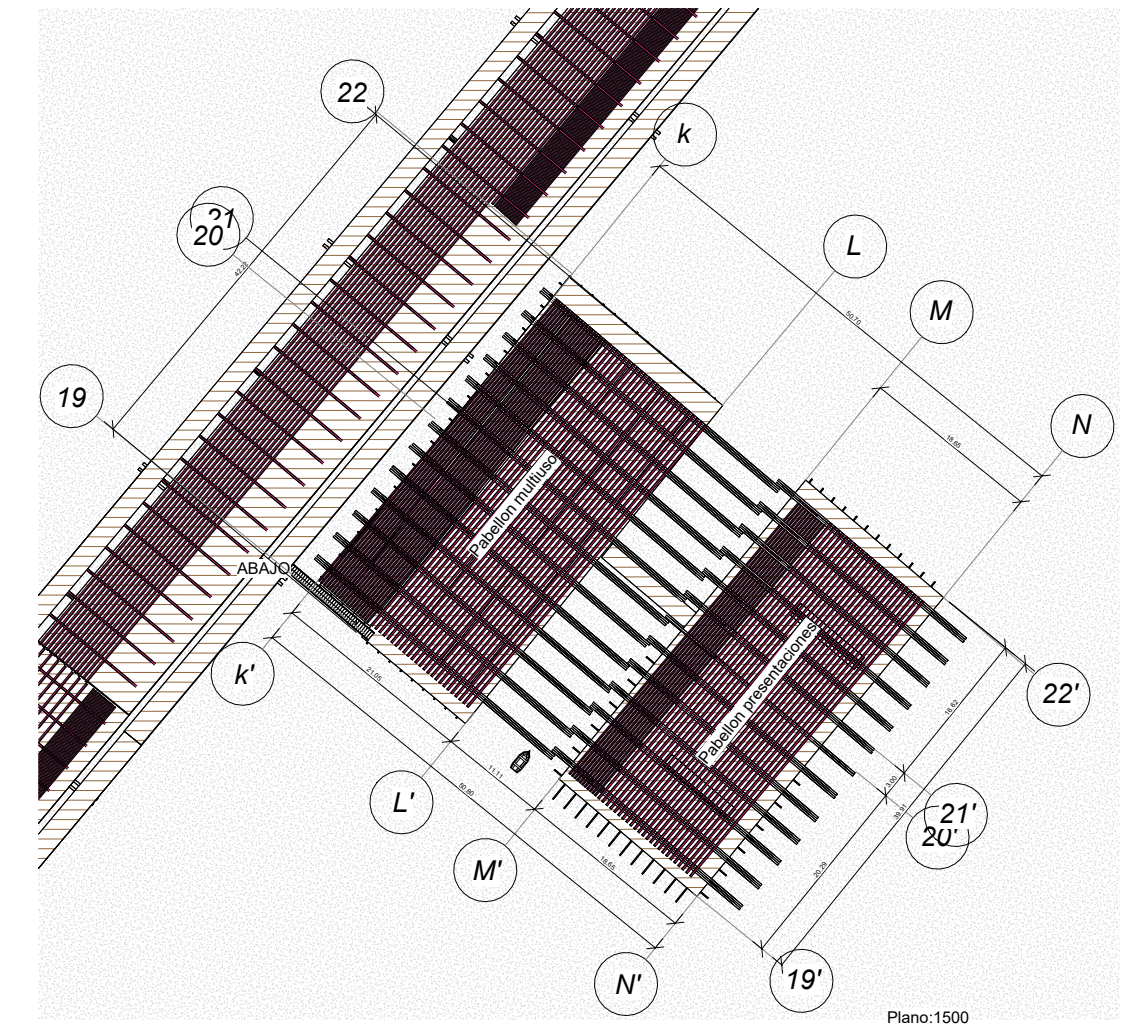
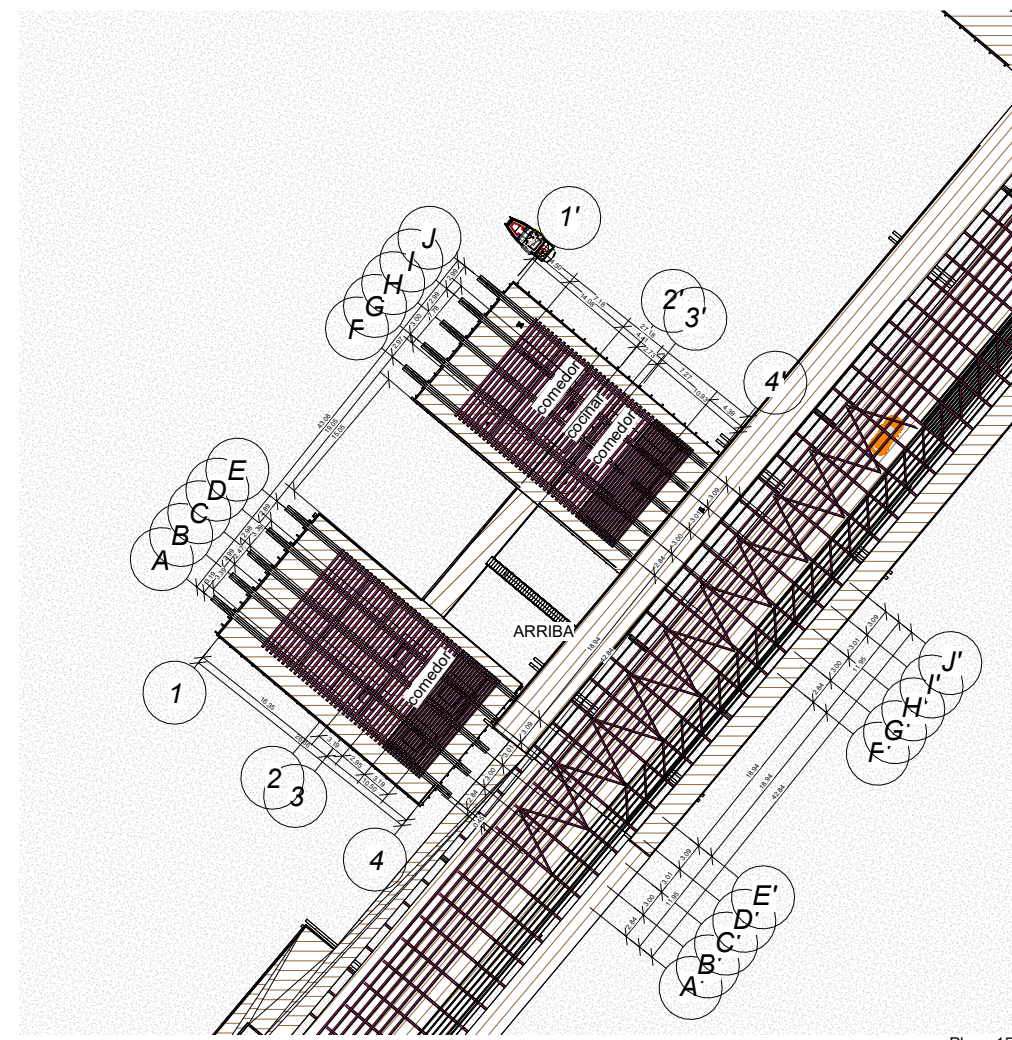


ARQ3844


Planta general balseadero cultural

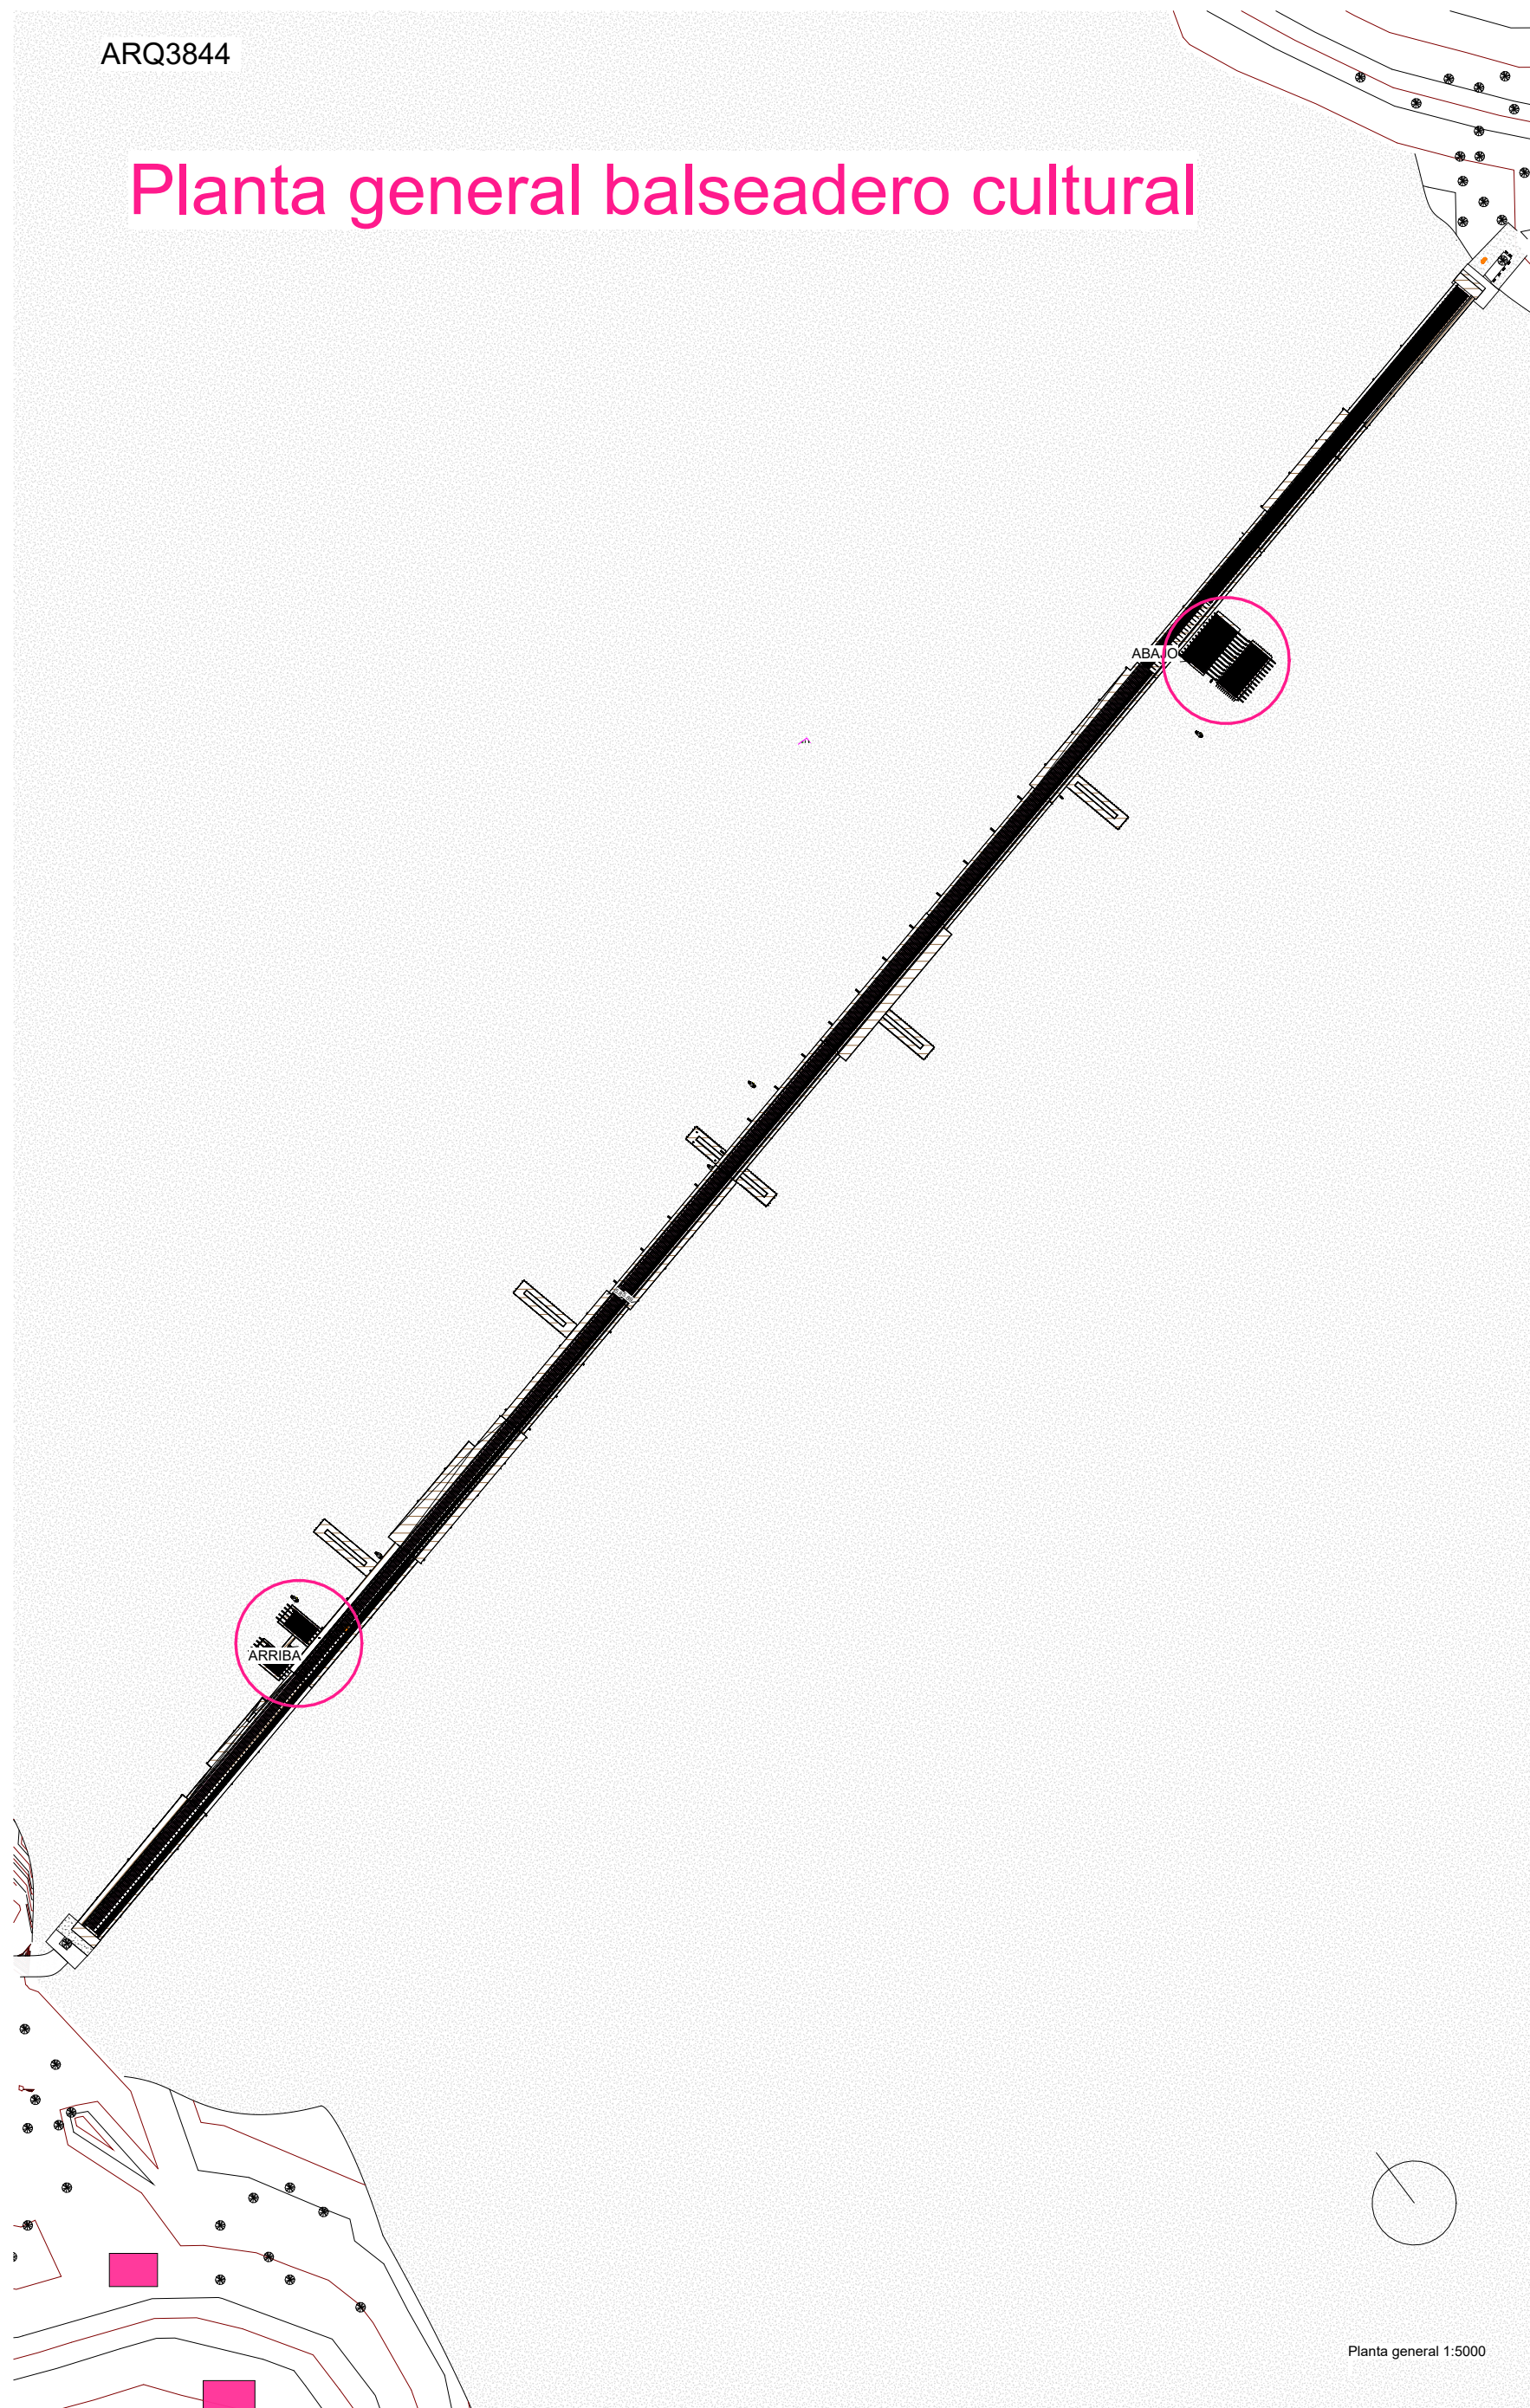

Pabellones donde se encuentran los programas y el alma de la estructura.

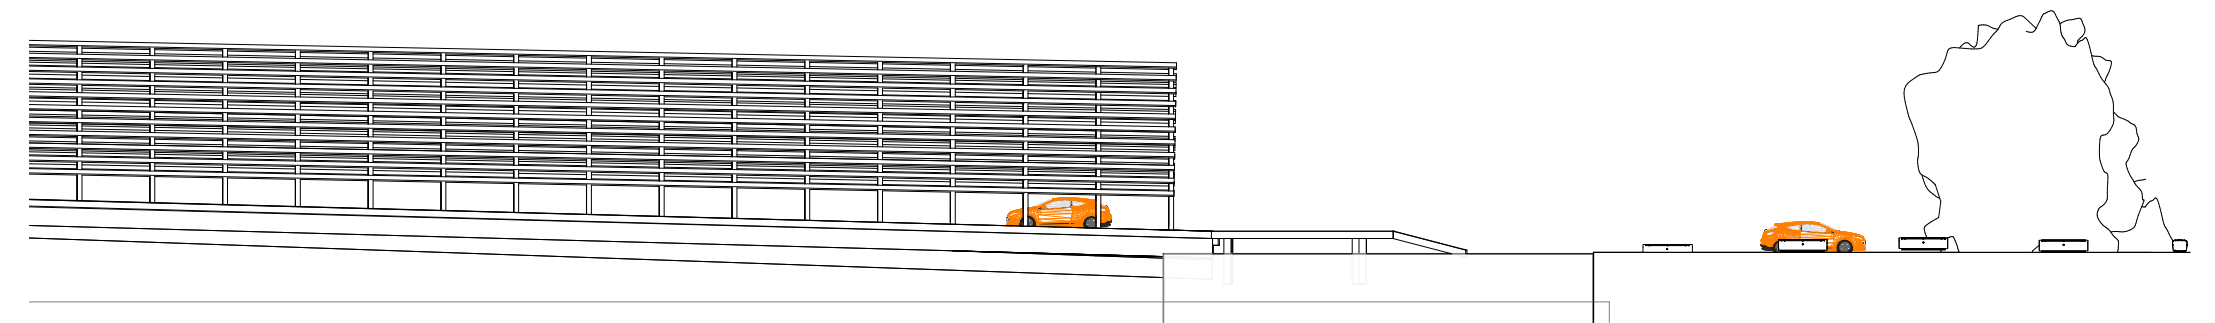

Elevación parte de San rosendo 1:200

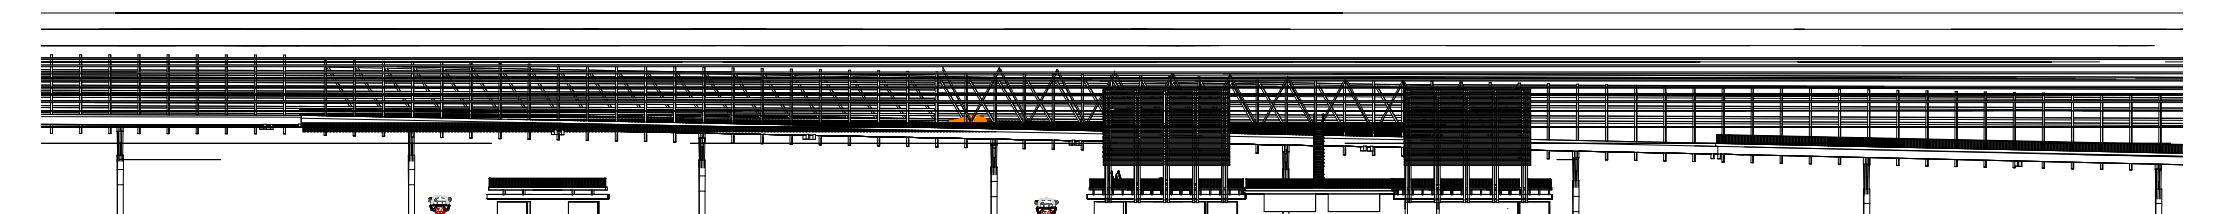

Elevación pabellón gastronomico y plataforma flotante de historia 1.200



Plataforma flotante



Pabellón folclórico