



Planta general balseadero cultural

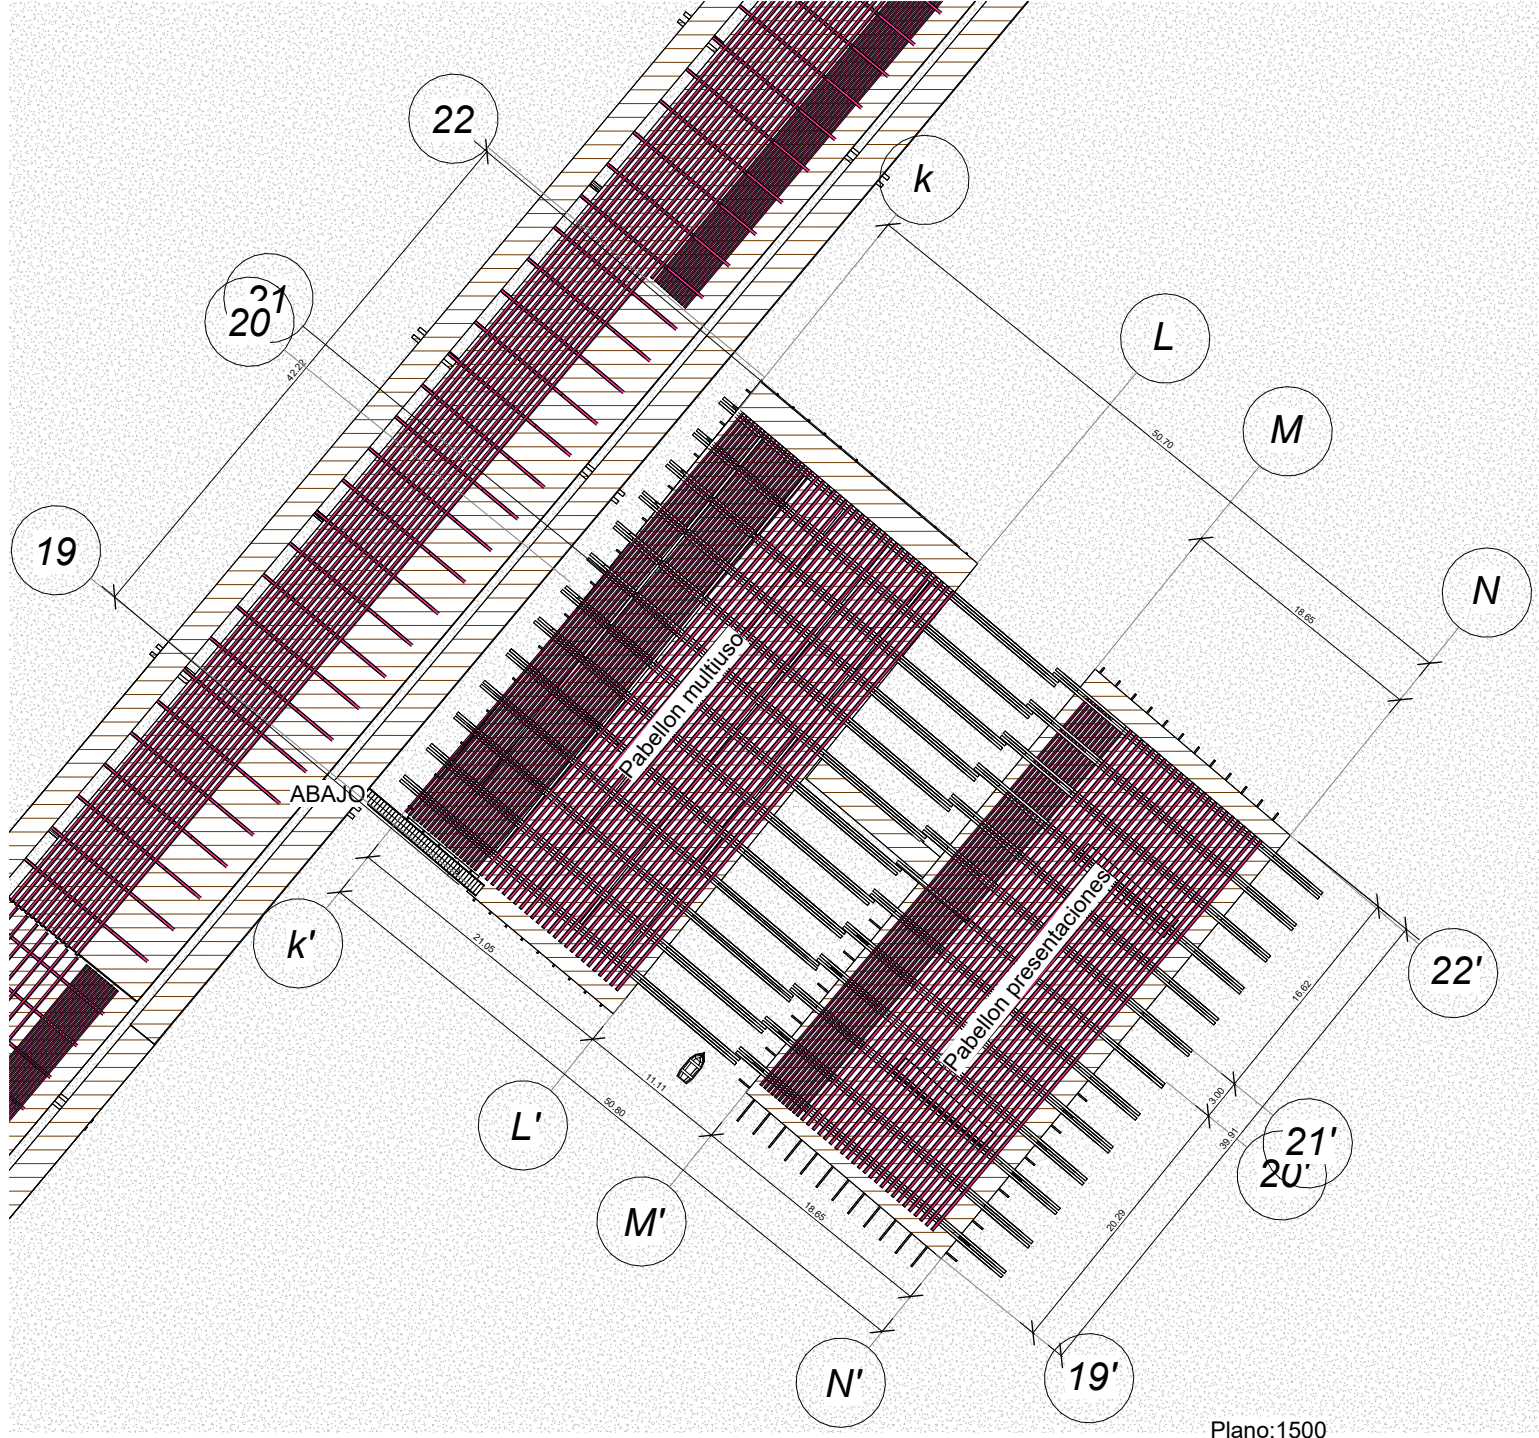

Pabellones donde se encuentran los programas y el alma de la estructura.

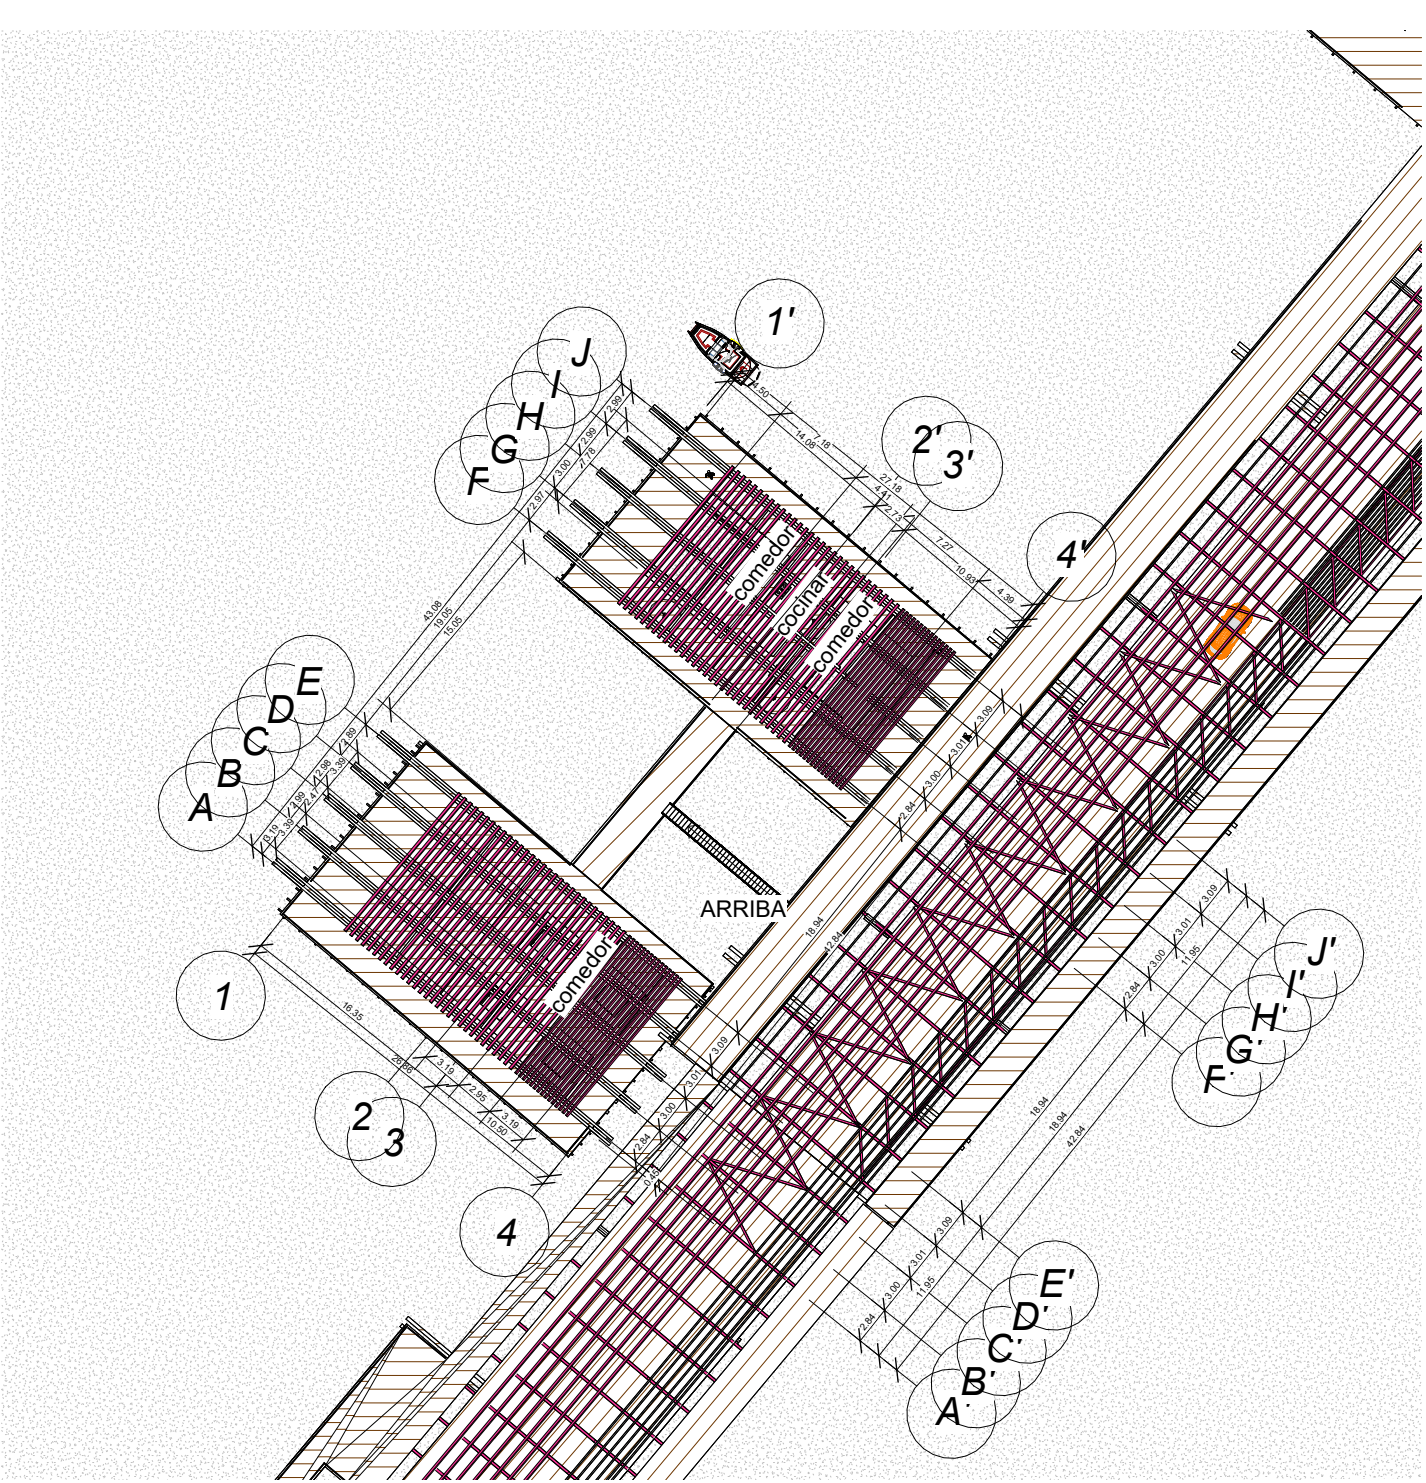