



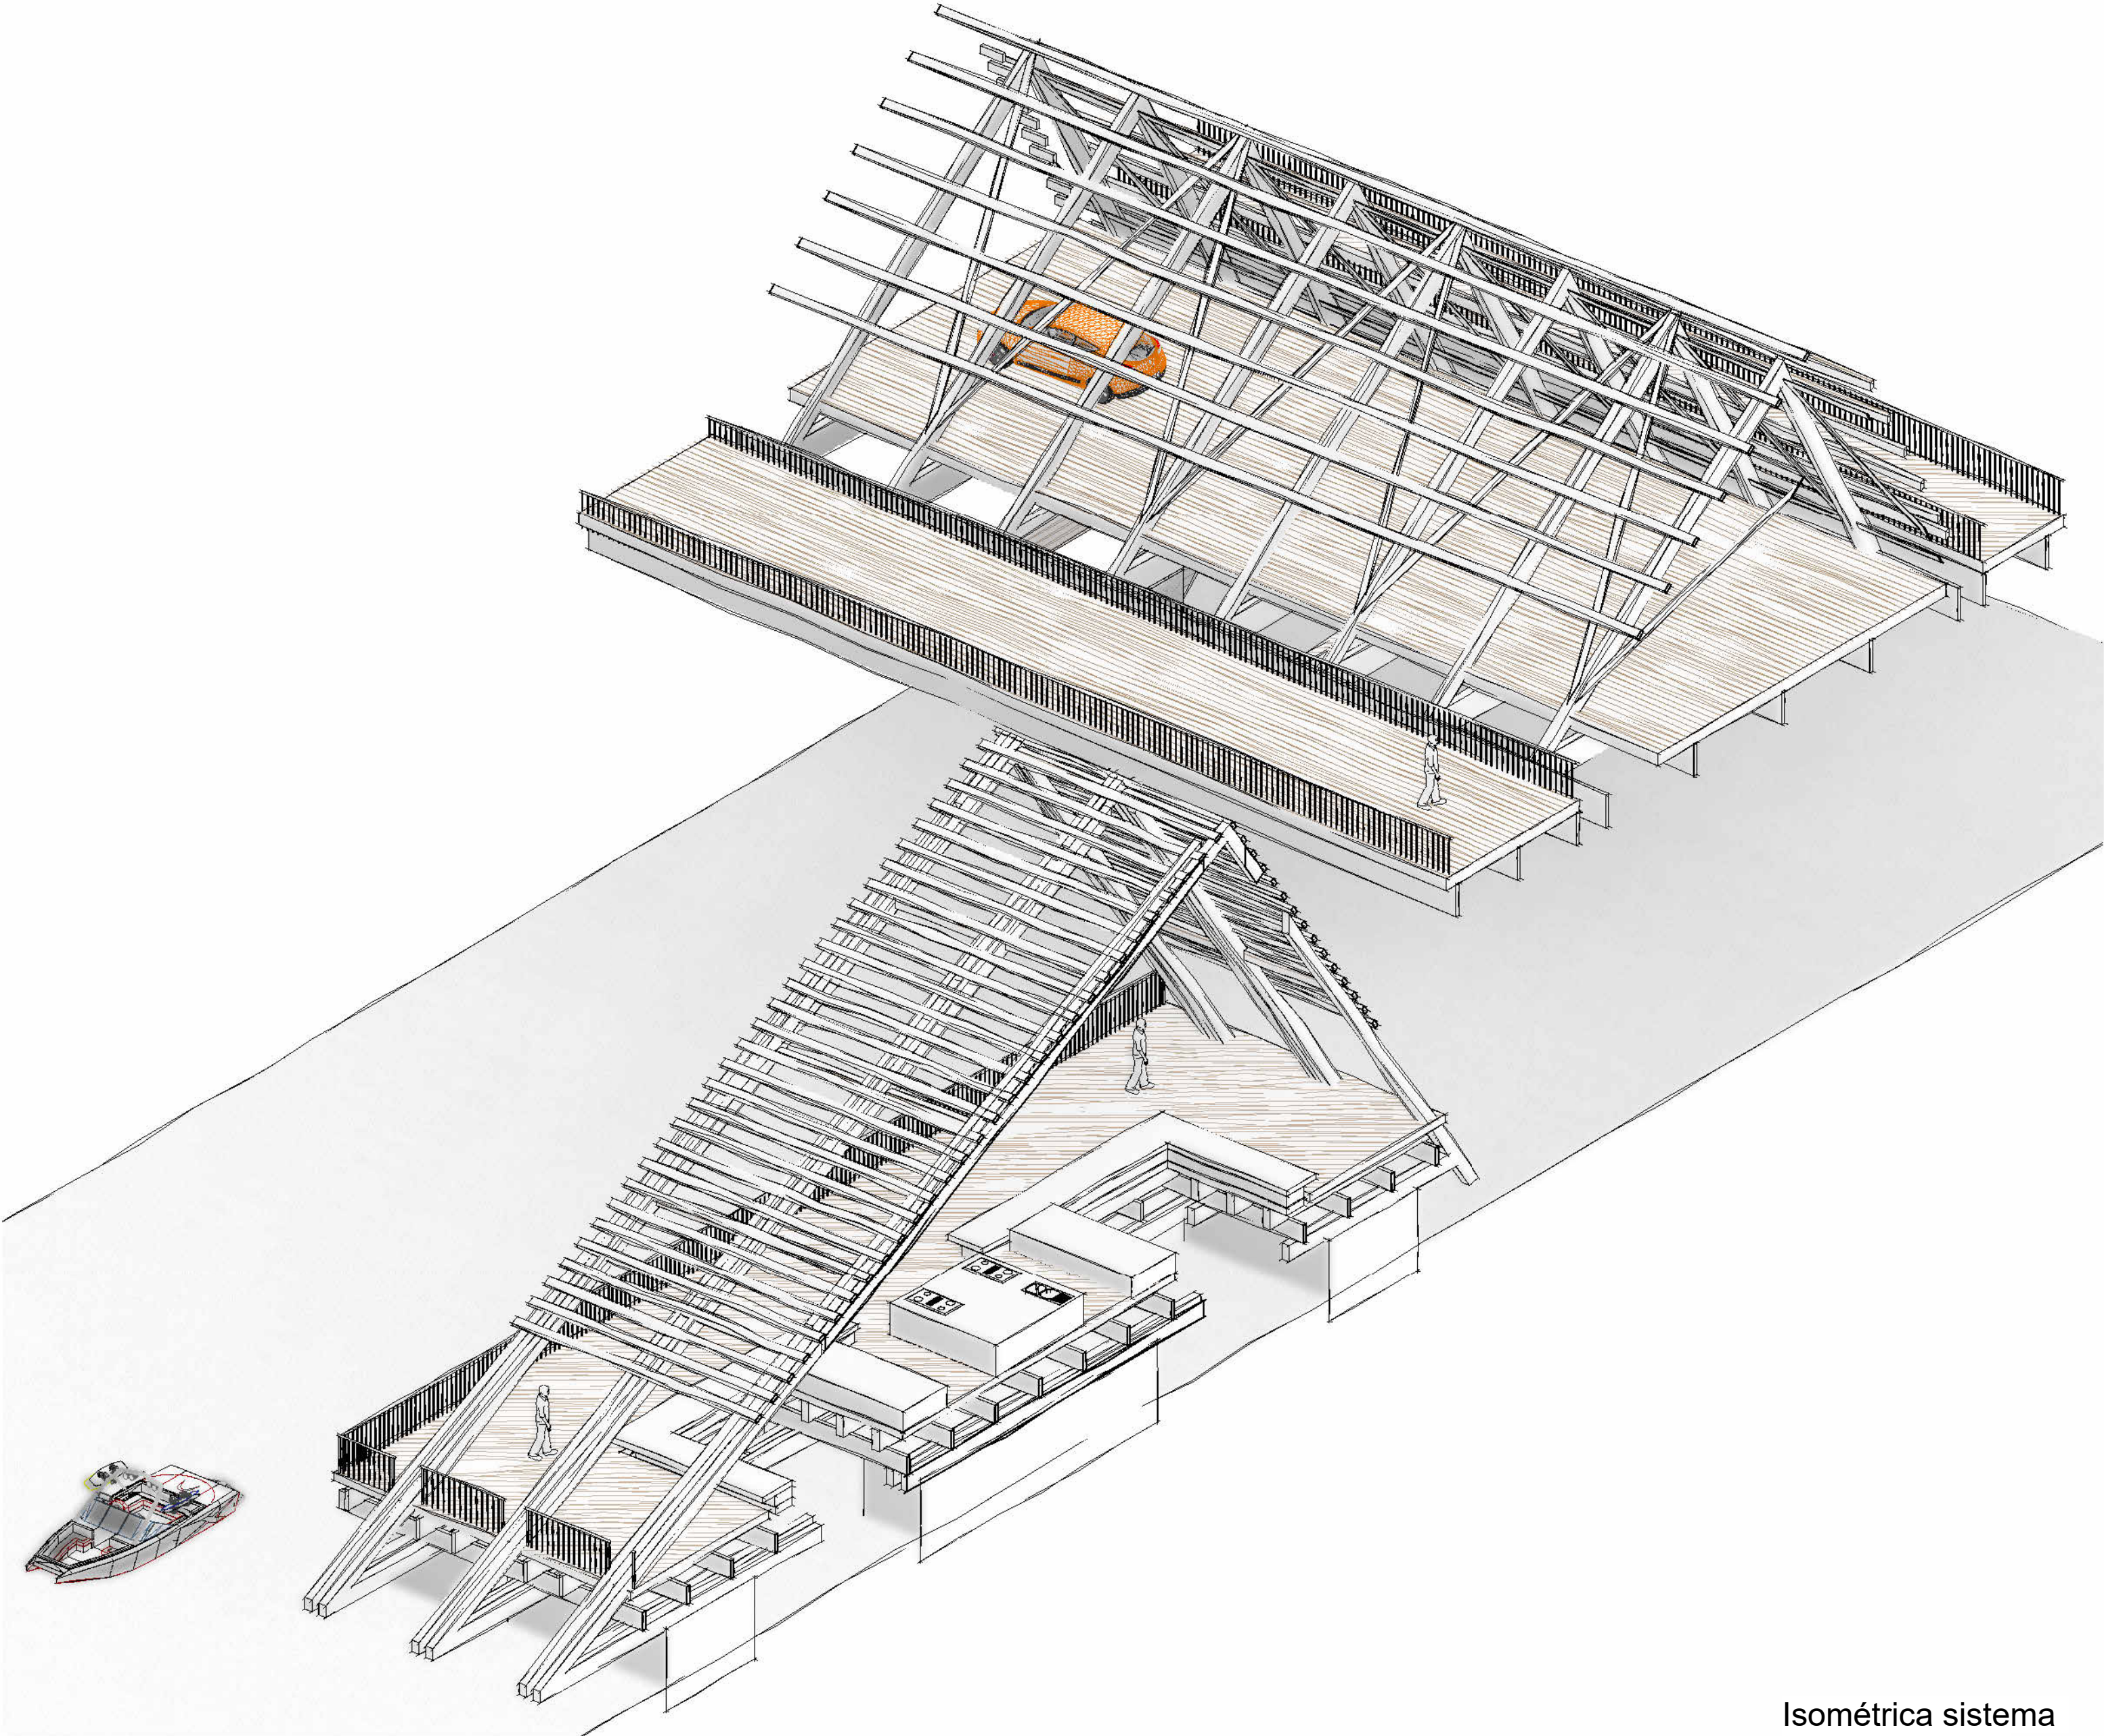

Escaleras de madera

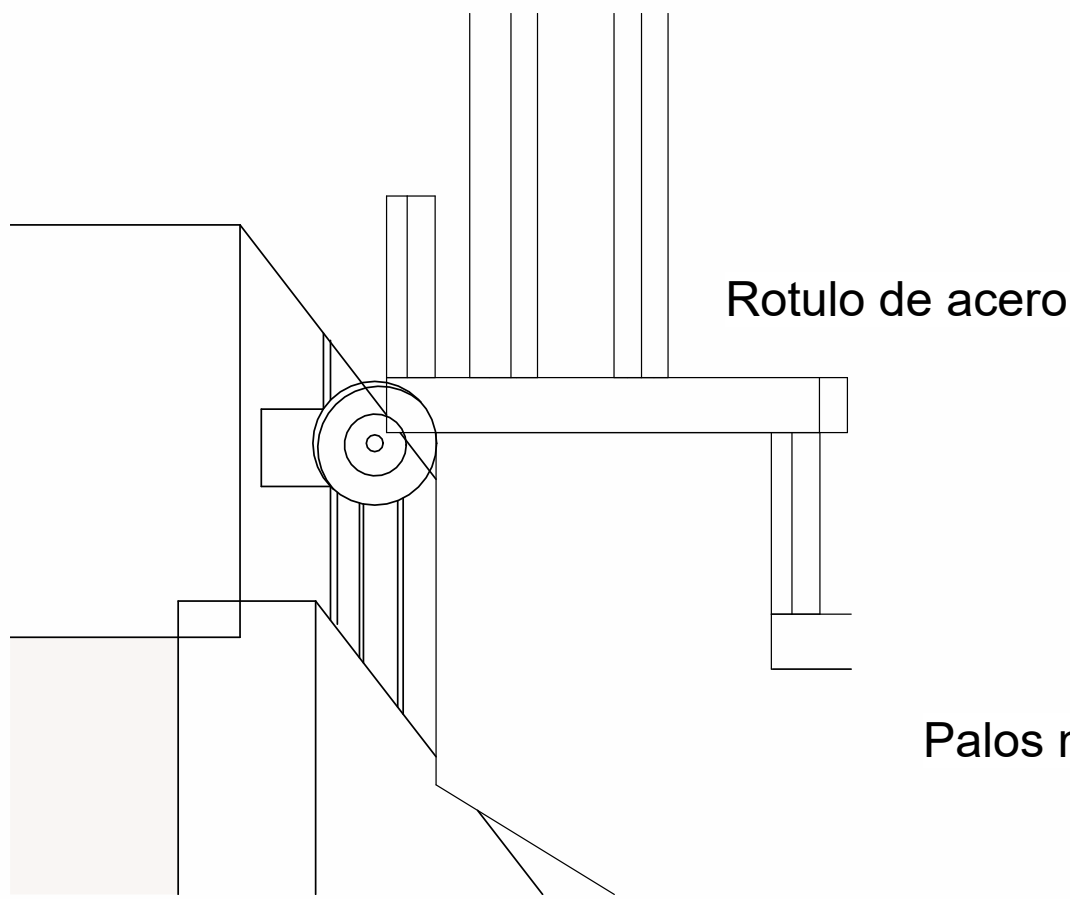


Cubierta palo madera 10x20


Cercha madera 10x40

Madera nativa Raulí

Palos madera 10x60

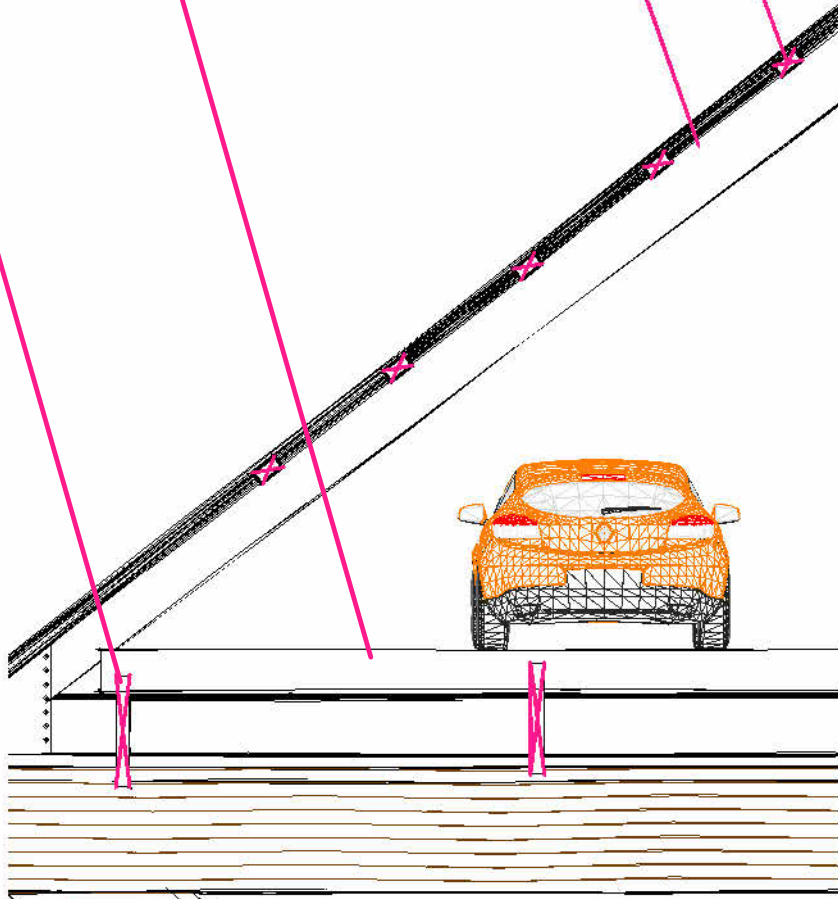

Pernos de acero
Pletina de acero

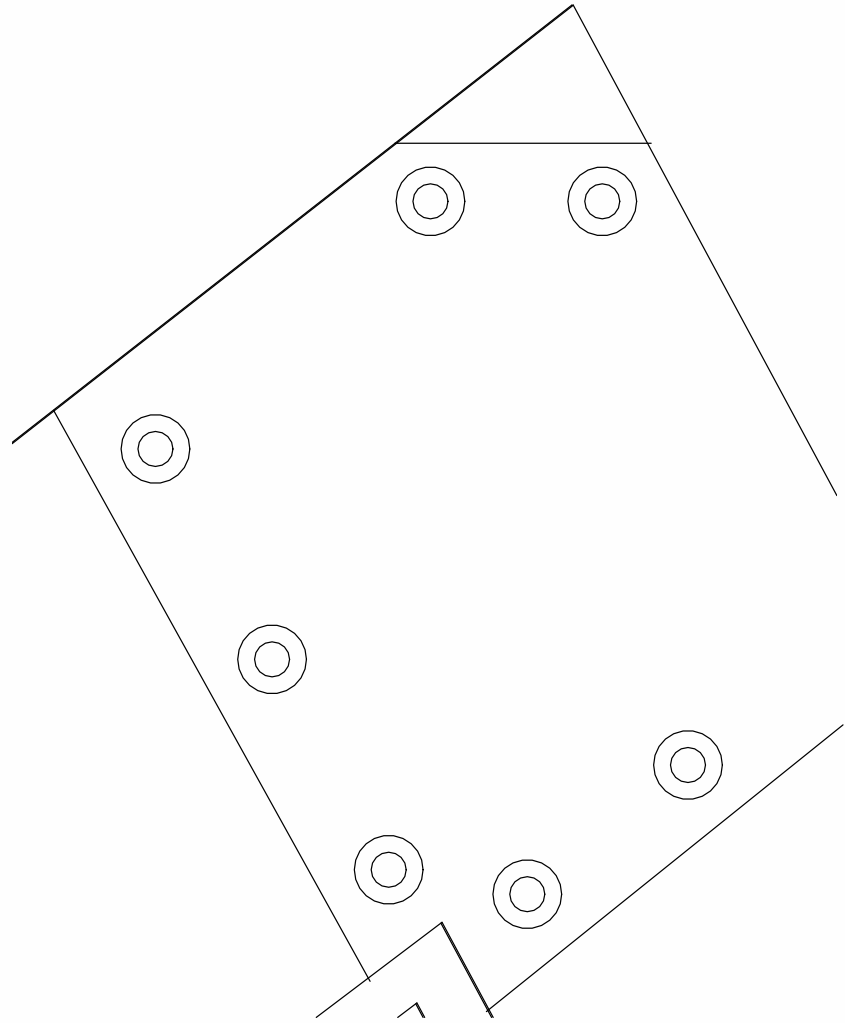


Pletina de acero inoxidable y pernos
de acero para union con madera

Isométrica sistema
estructural 1:50


Isometrica corte
plataformas de información

1:100

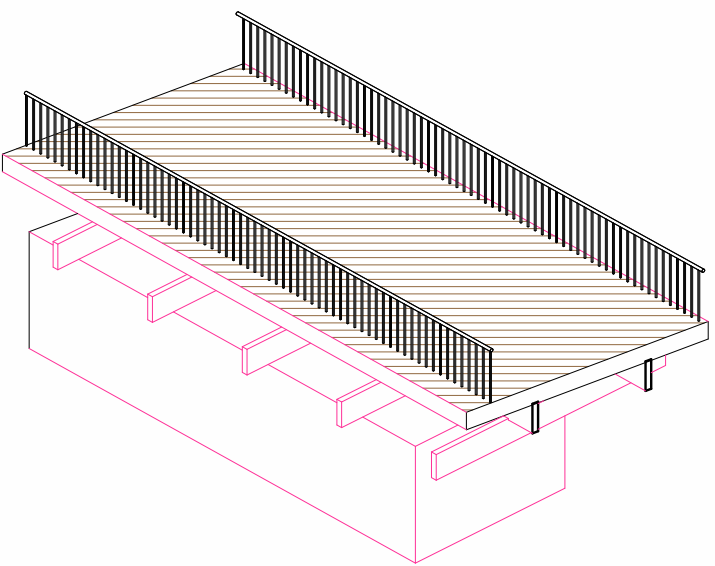


isoemtrica corte
pabellon gastronomia

1:100

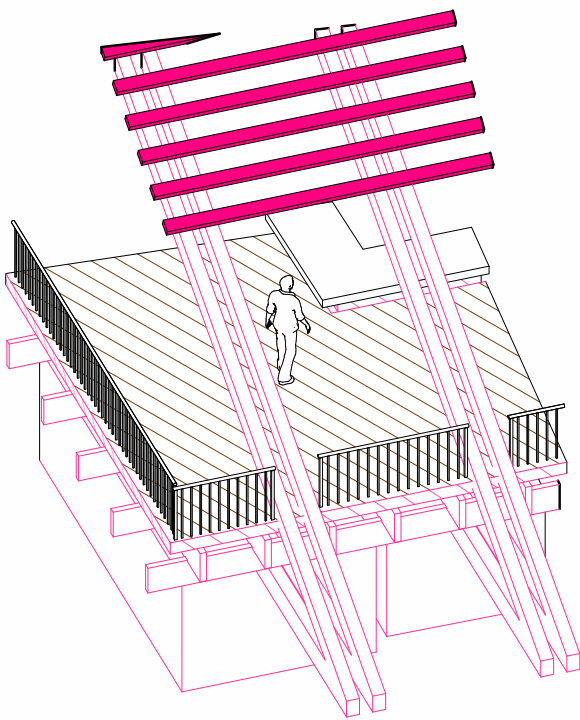

Cercha madera
triple 20x80

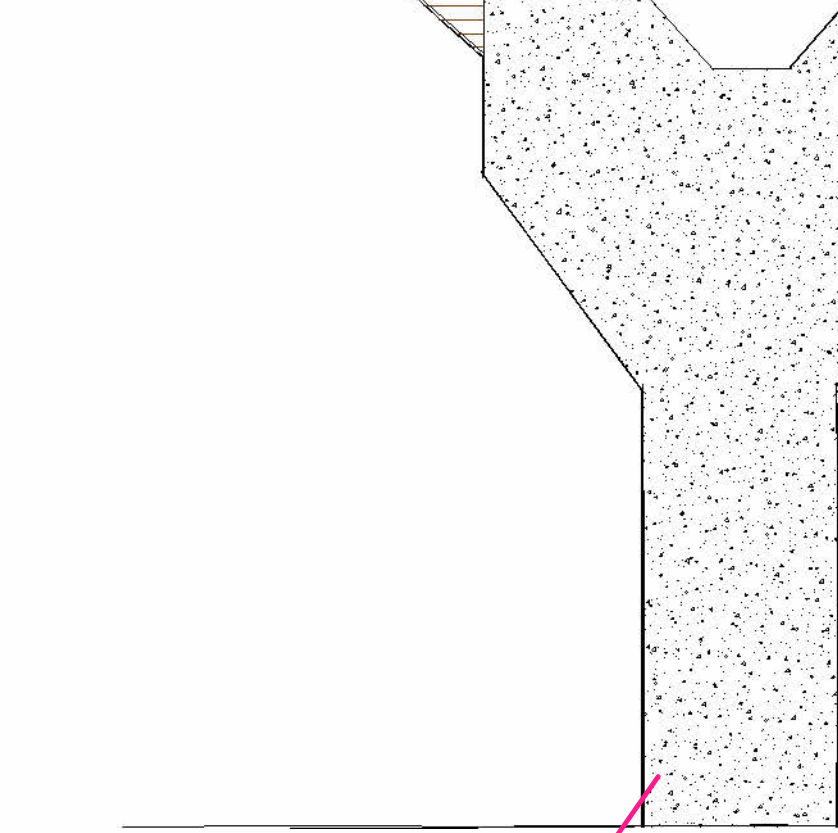

Pila hormigon armado

