




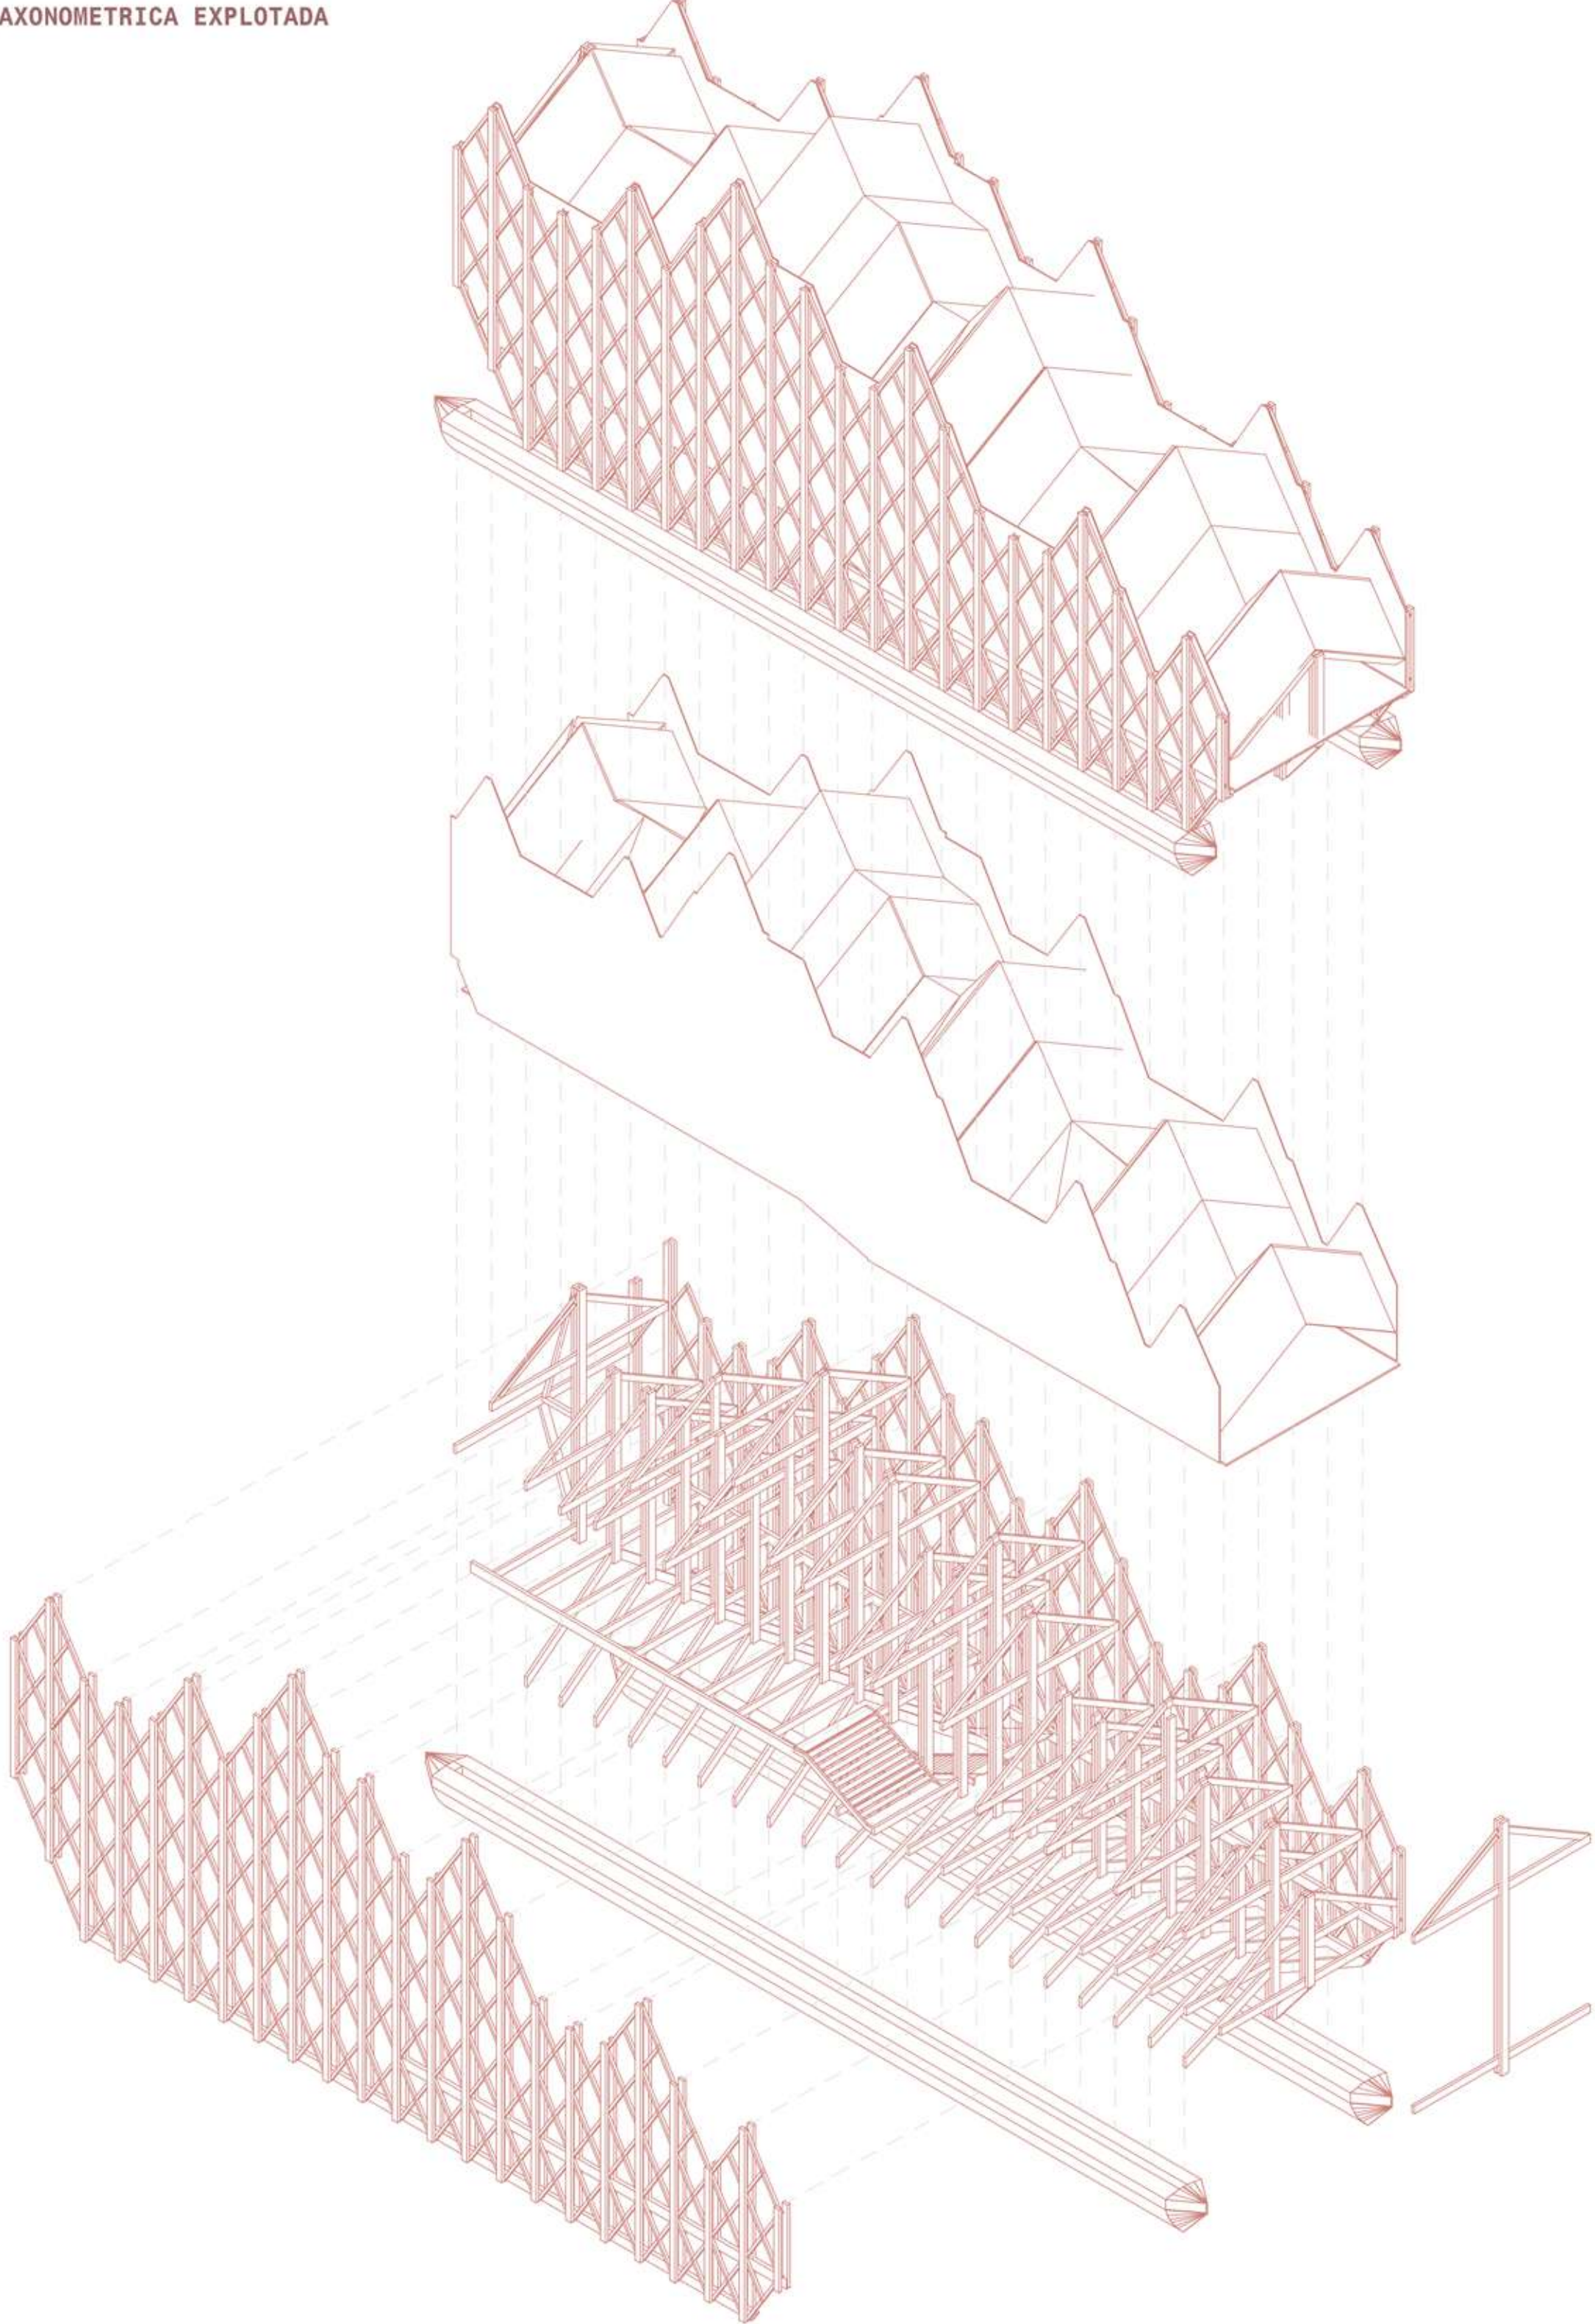


Detalle cercha

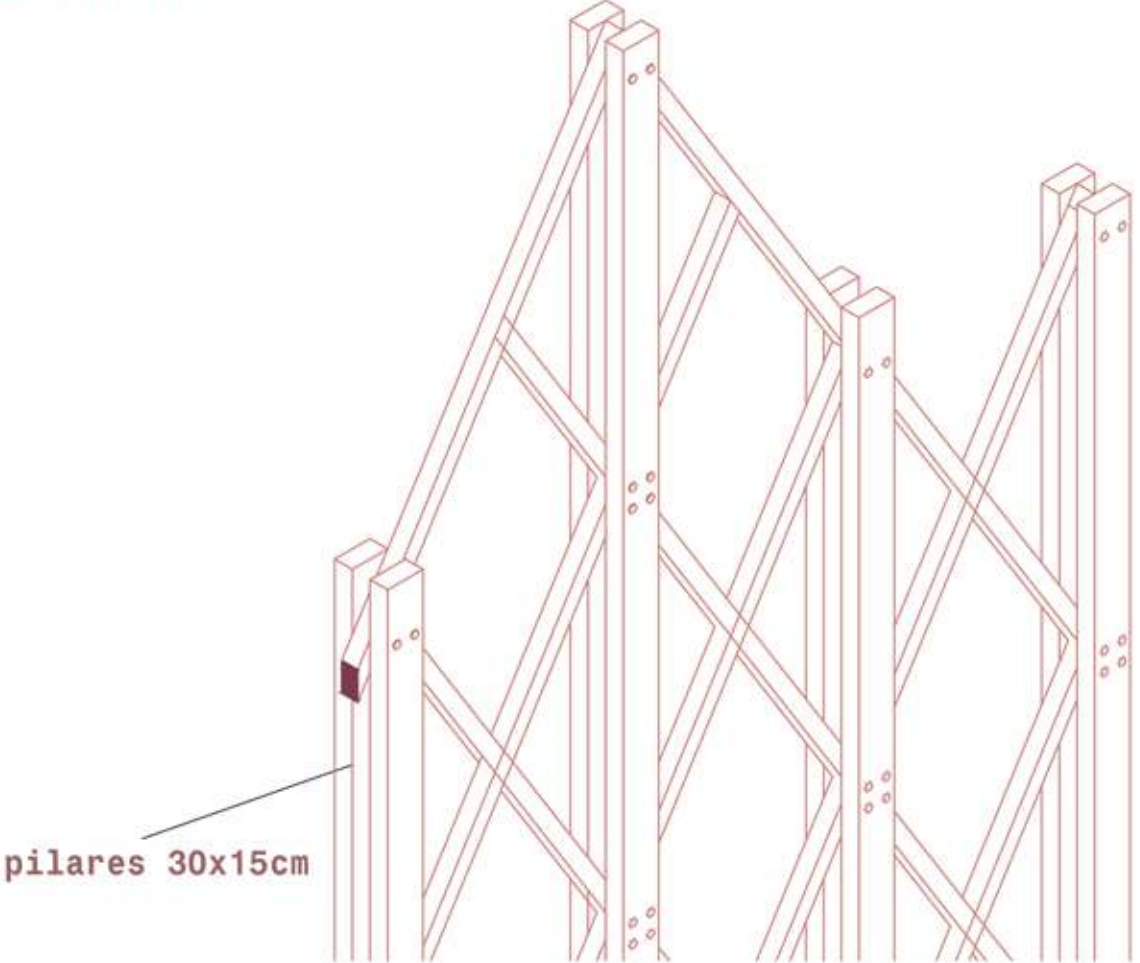


Uniones vigas / pilar

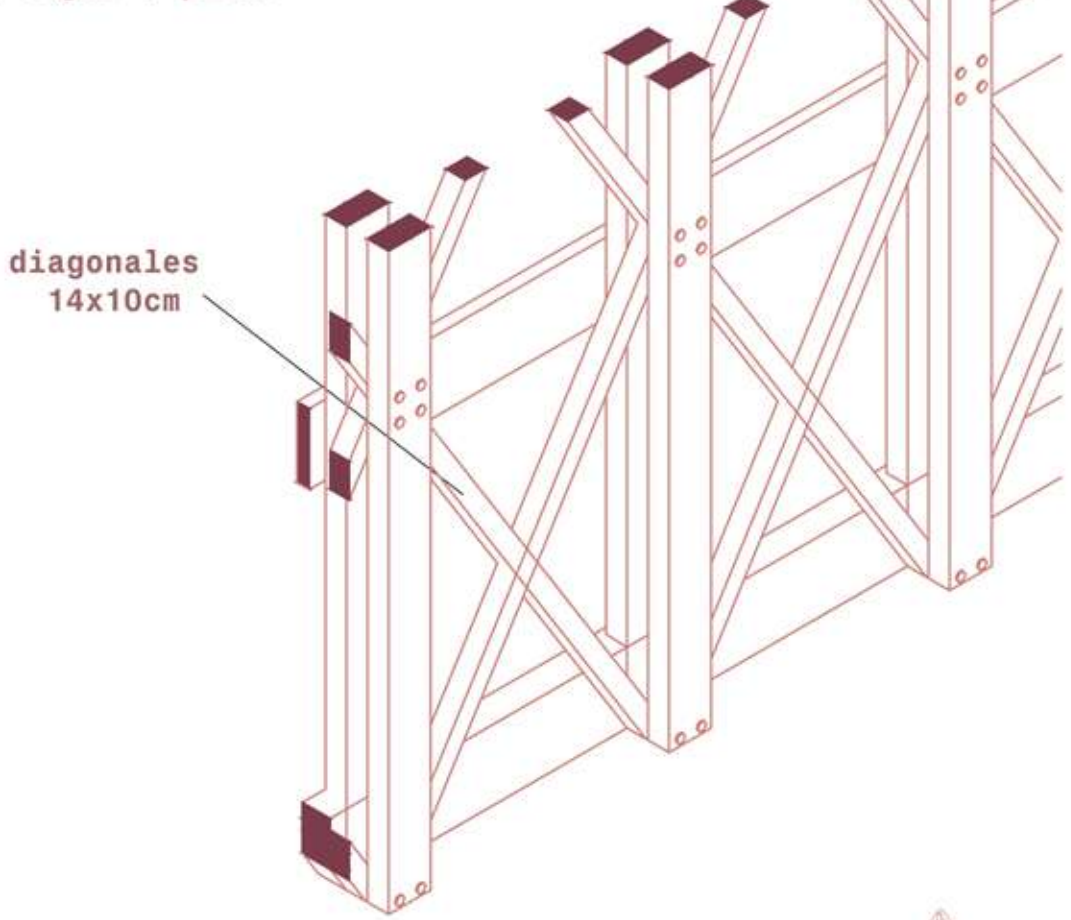

Corte detalle flotadores
Flotadores de 150cm x 80cm

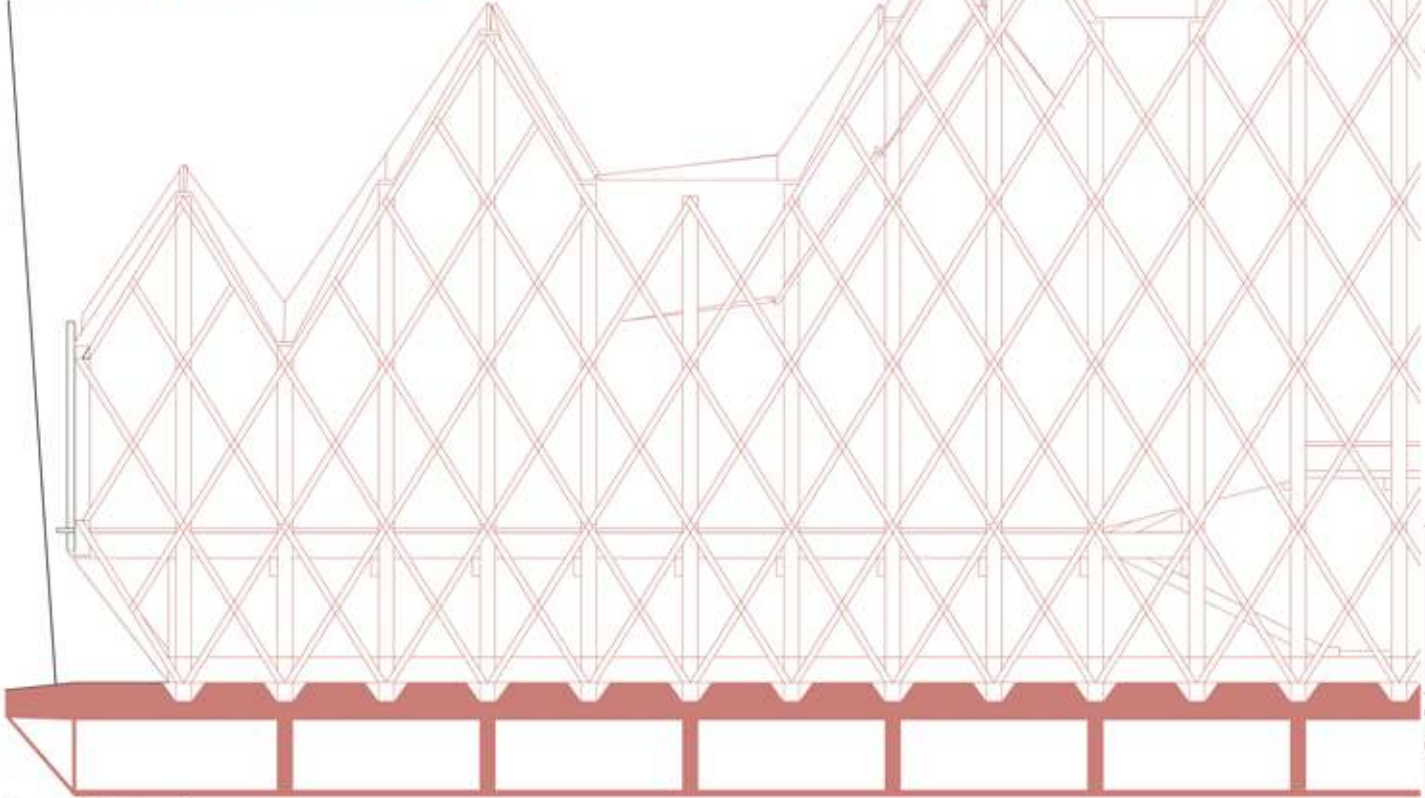

Detalle flotadores

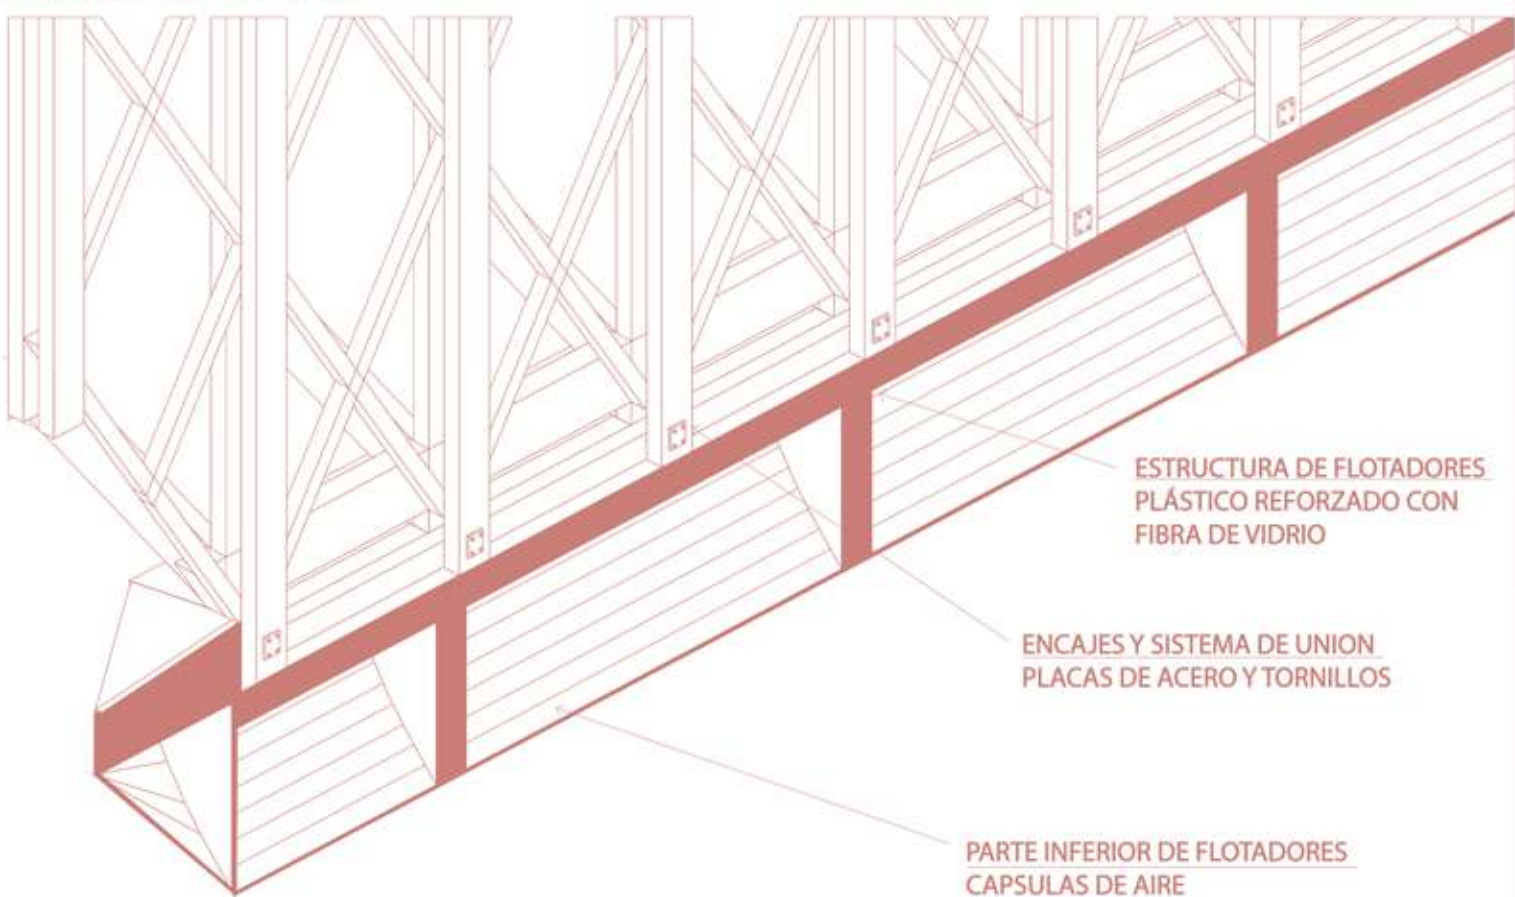

Corte fugado

