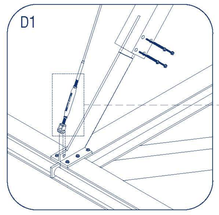

DETALLE UNIÓN TENSOR ACERO ø15MM
A ESTRUCTURA ACERO NIVEL SUELO / FLOTACIÓN

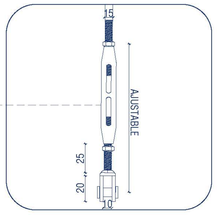

DETALLE TENSOR ACERO INOXIDABLE ø15MM

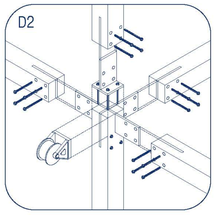

DETALLE UNIÓN POLEA ACERO INOXIDABLE
A ESTRUCTURA DE MADERA 8X8"

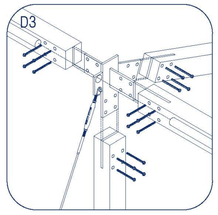

DETALLE UNIÓN TENSOR ACERO ø15MM
A ESTRUCTURA DE MADERA 8X8"

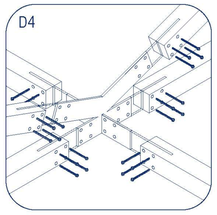
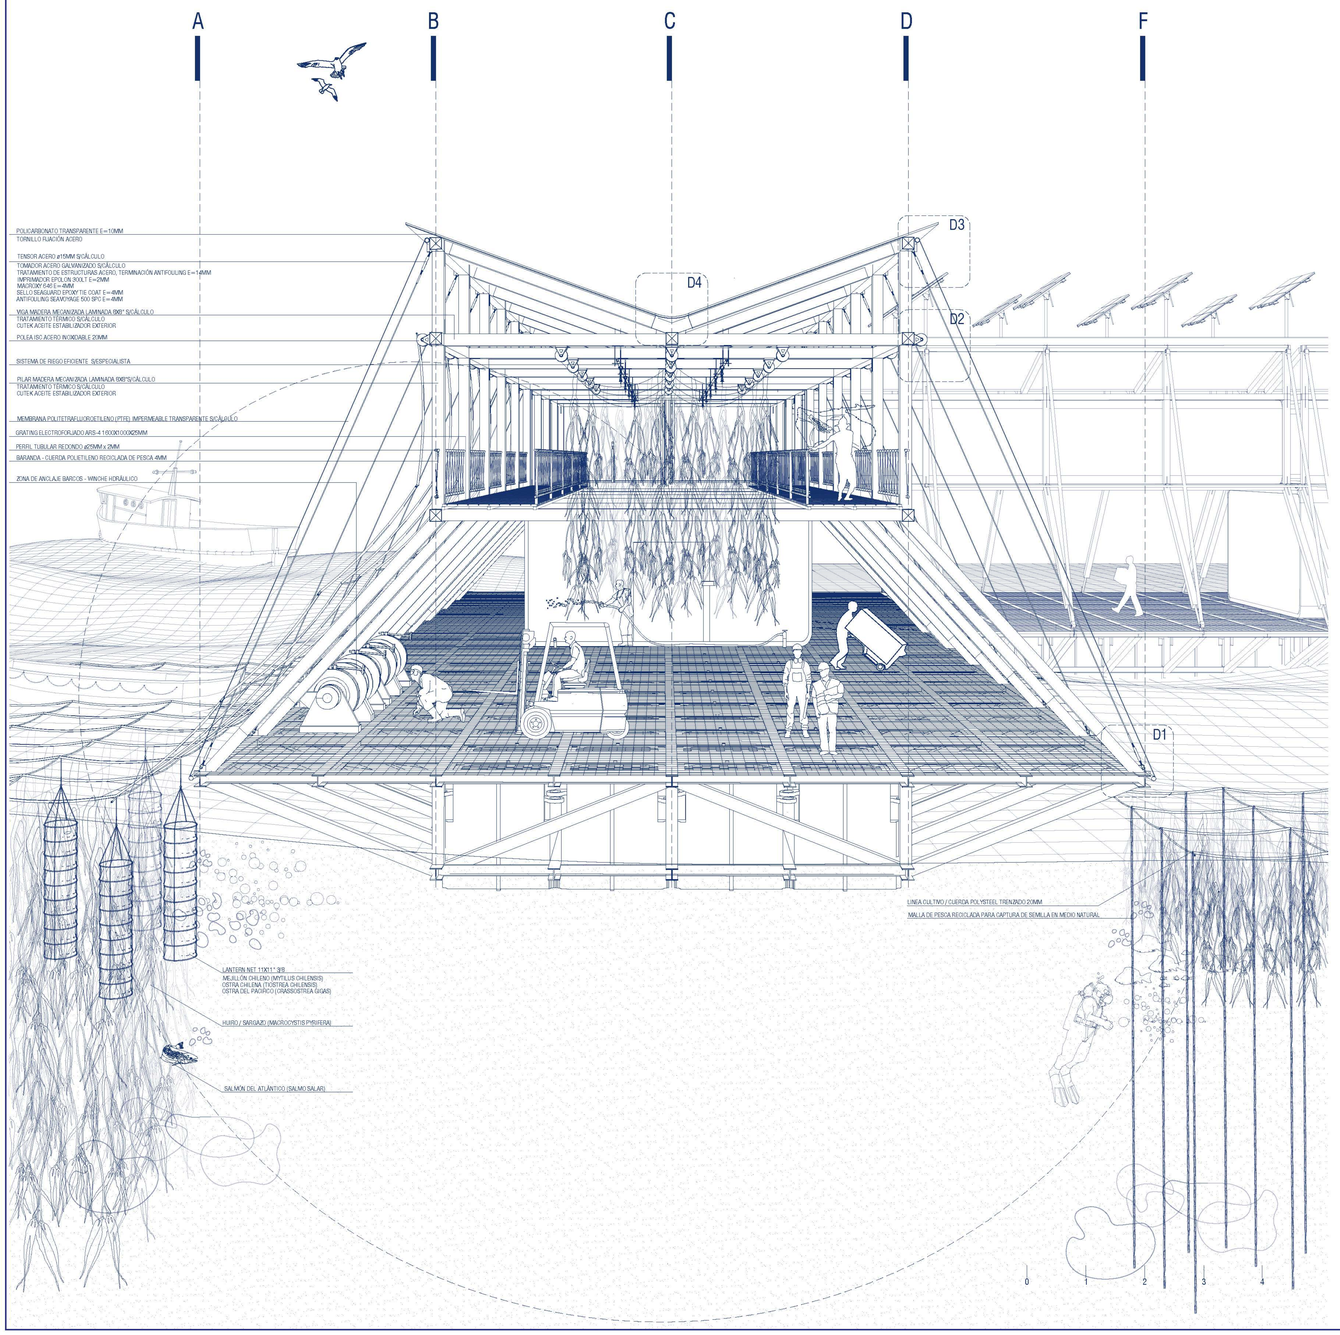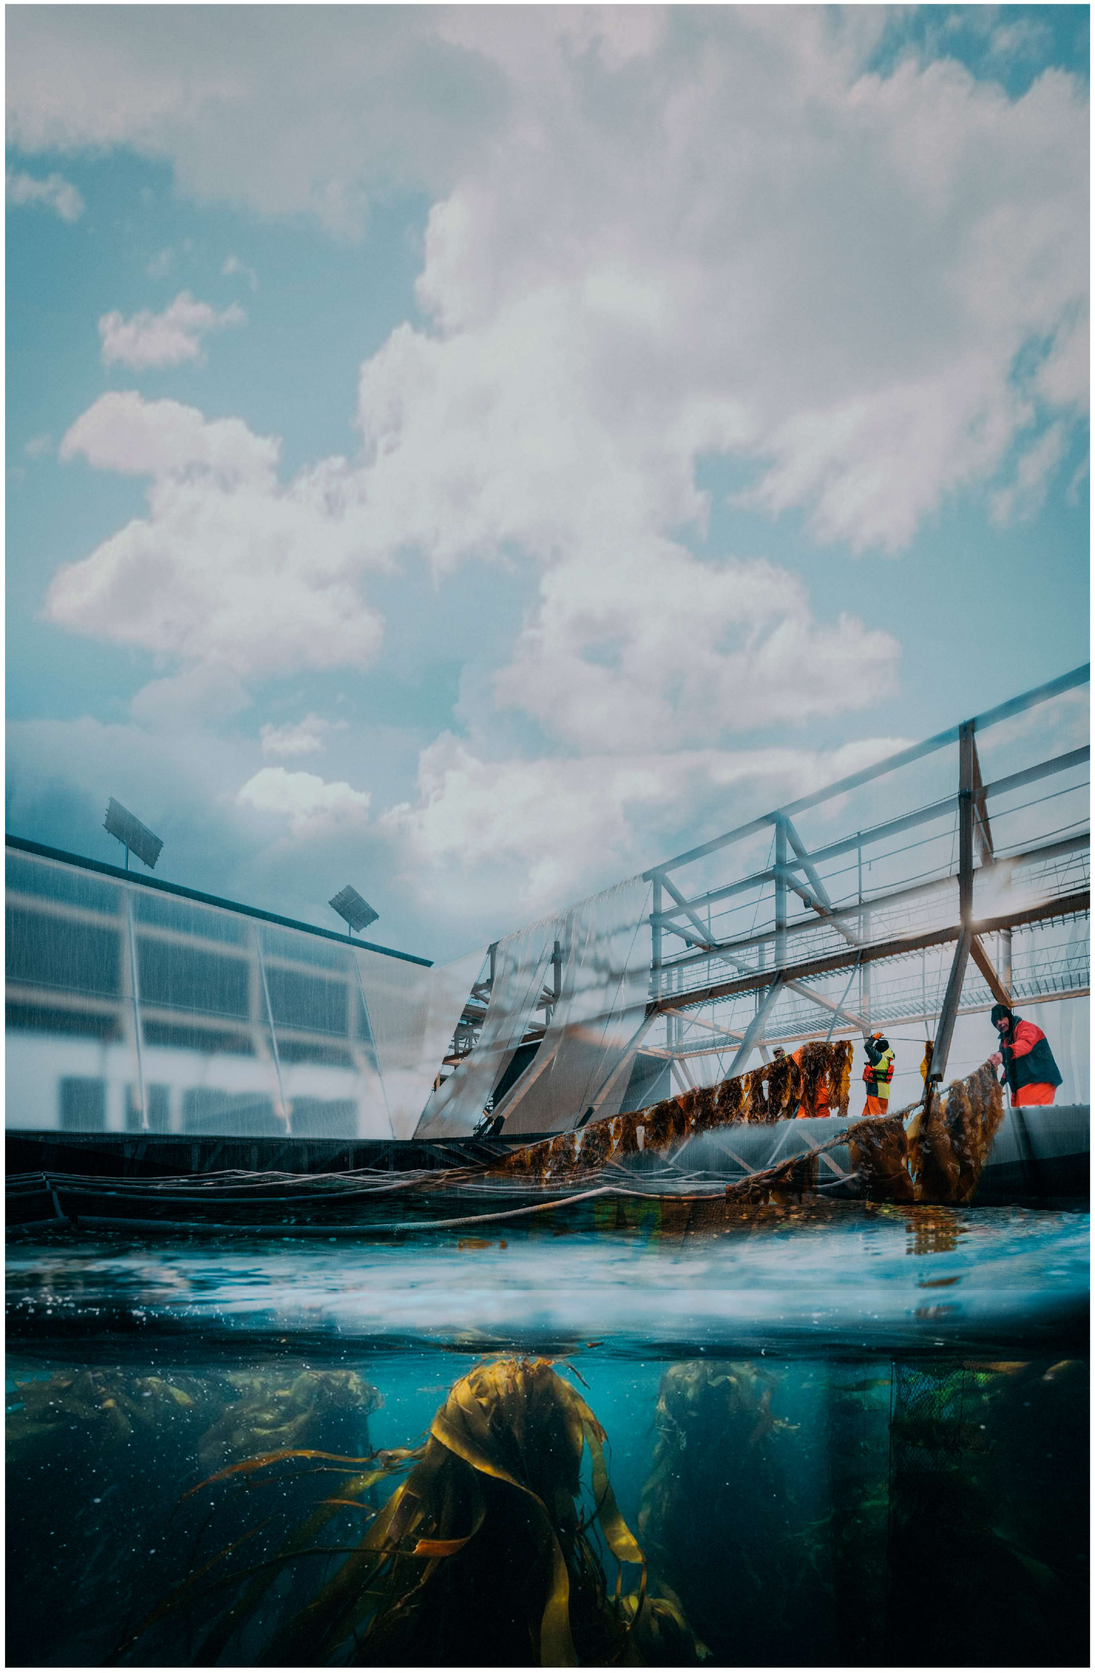
DETALLE UNIÓN CUBIERTA
ESTRUCTURA DE MADERA 8X8"