Axonometrica Explotada.

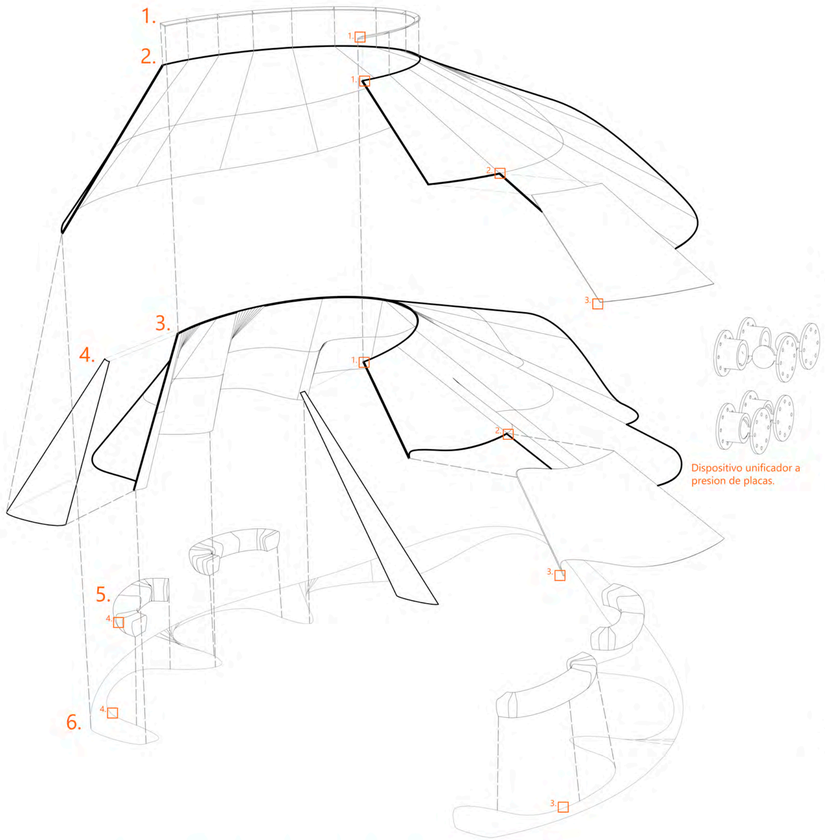

1) Herradura Unificadora de Coronacion; 2) Manto Exterior; 3) Manto Interior Estructurante; 4) Paneles Frontales; 5) banco sostenedor; 6) Herradura base.

PLANO DE CUBIERTA

ESCALA 1:100

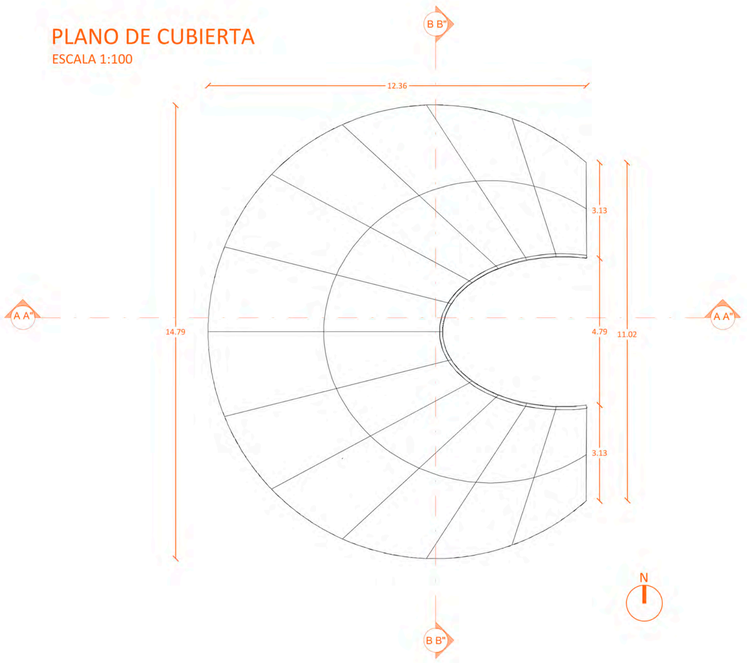

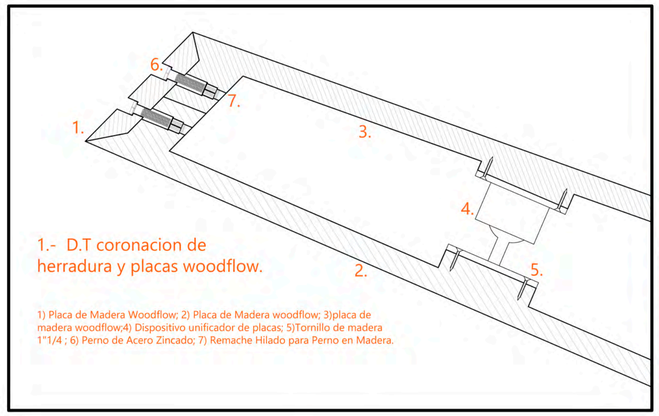

1.- D.T coronacion de herradura y placas woodflow.

1) Placa de Madera Woodflow; 2) Placa de Madera woodflow; 3)placa de madera woodflow;4) Dispositivo unificador de placas; 5)Tornillo de madera 1"1/4 ; 6) Perno de Acero Zincado; 7) Remache Hilado para Perno en Madera.

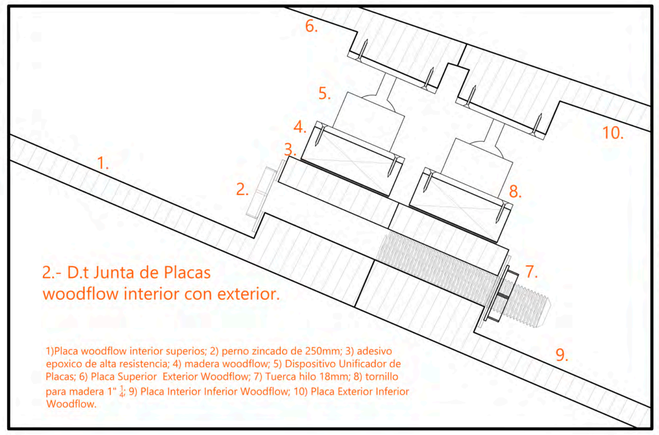

2.- D.t Junta de Placas woodflow interior con exterior.

1)Placa woodflow interior superios; 2) perno zincado de 250mm; 3) adesivo epoxico de alta resistencia; 4) madera woodflow; 5) Dispositivo Unificador de Placas; 6) Placa Superior Exterior Woodflow; 7) Tuerca hilo 18mm; 8) tornillo para madera 1" $\frac{1}{2}$; 9) Placa Interior Inferior Woodflow; 10) Placa Exterior Inferior Woodflow.

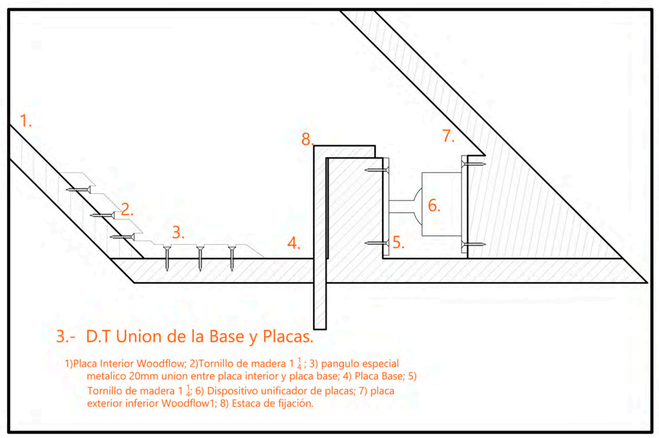

3.- D.T Union de la Base y Placas.

1)Placa Interior Woodflow; 2)Tornillo de madera 1 $\frac{1}{2}$; 3) pangulo especial metalico 20mm union entre placa interior y placa base; 4) Placa Base; 5) Tornillo de madera 1 $\frac{1}{2}$; 6) Dispositivo unificador de placas; 7) placa exterior inferior Woodflow1; 8) Estaca de fijación.

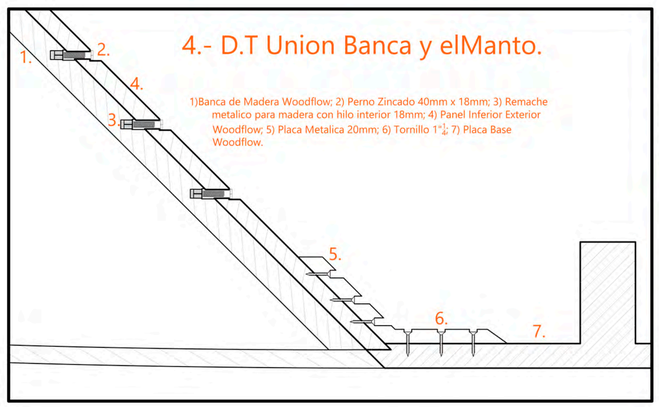

4.- D.T Union Banca y elManto.

1)Banca de Madera Woodflow; 2) Perno Zincado 40mm x 18mm; 3) Remache metalico para madera con hilo interior 18mm; 4) Panel Inferior Exterior Woodflow; 5) Placa Metalica 20mm; 6) Tornillo 1" $\frac{1}{2}$; 7) Placa Base Woodflow.