




## ESTRUCTURA

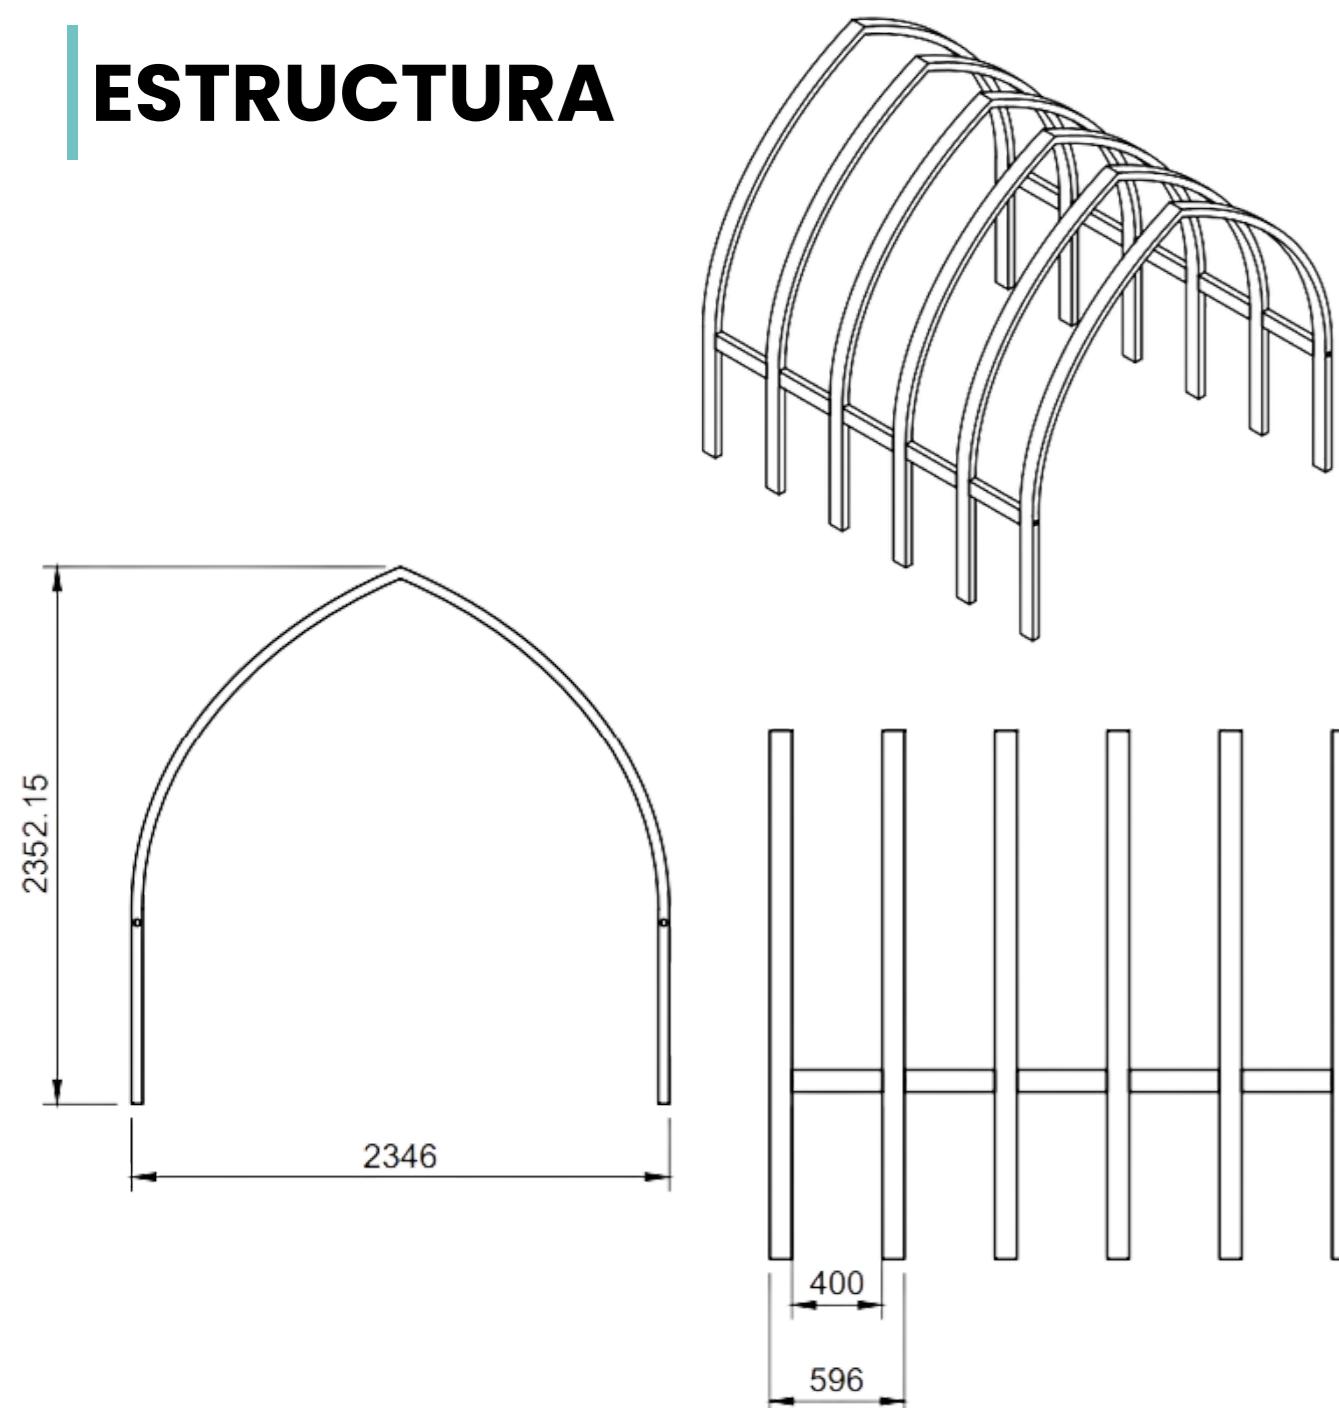


## LISTONES

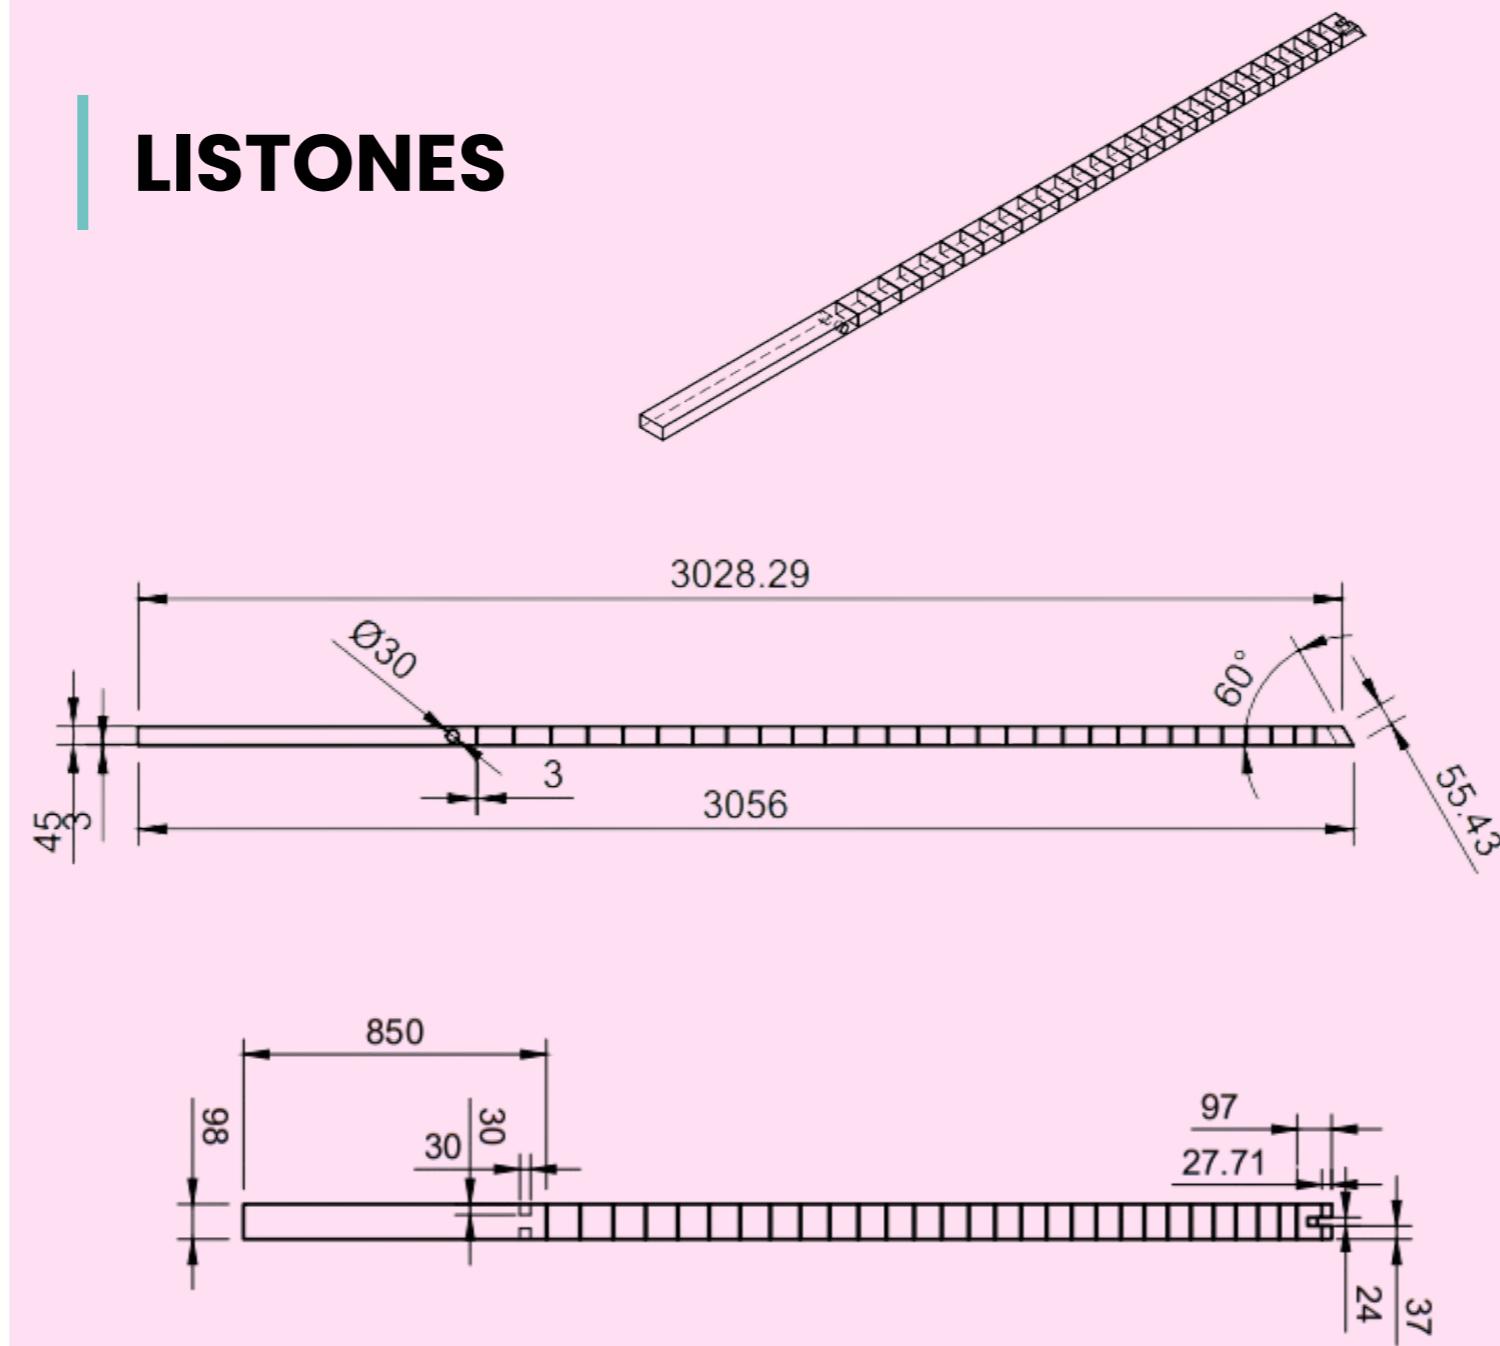

## BASE

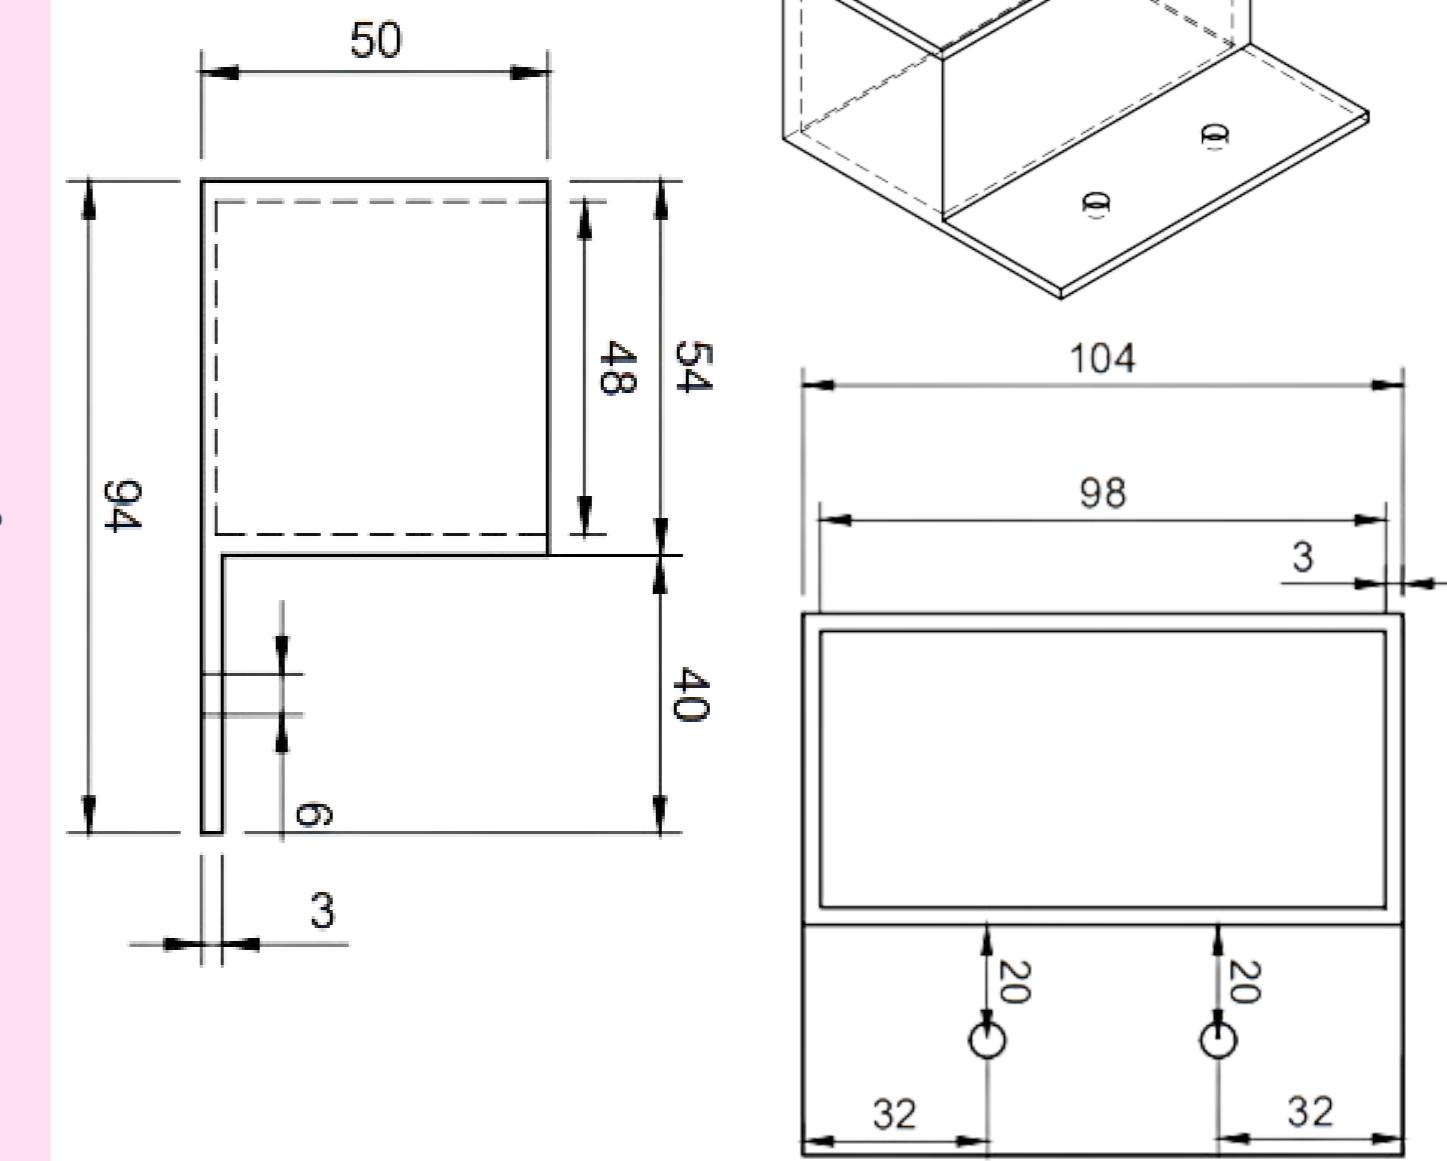

## ENCAJE

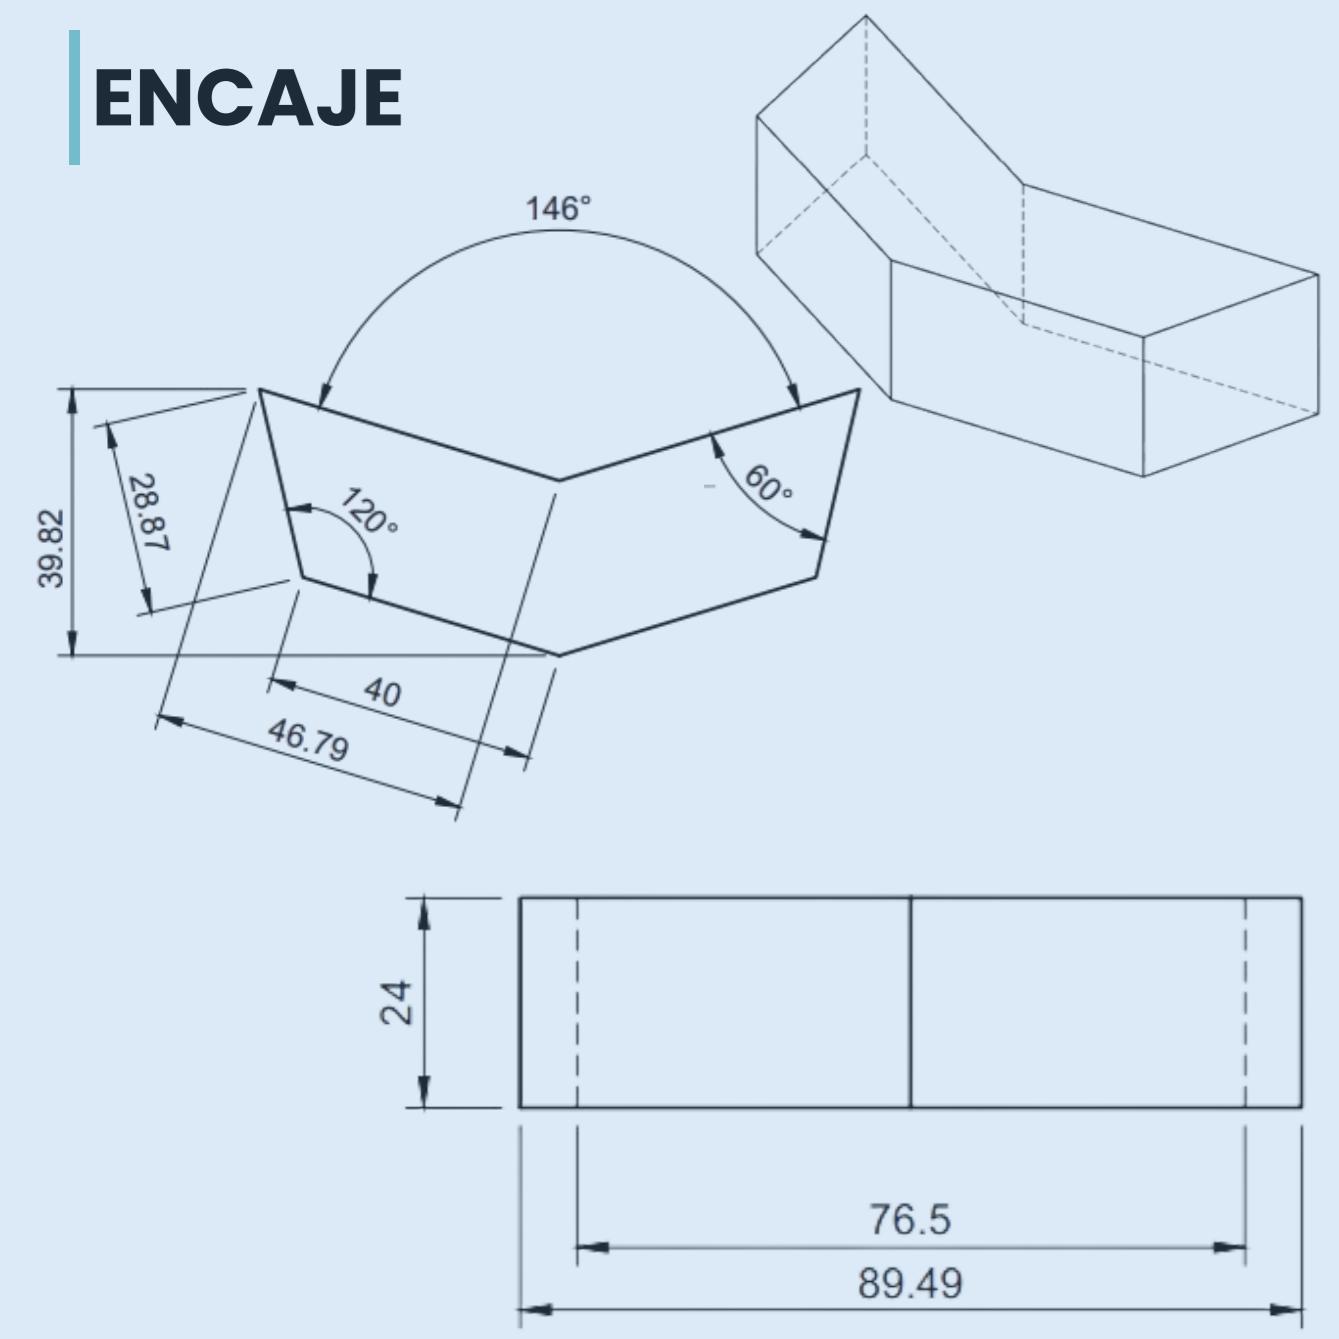

## BARRA LATERAL

