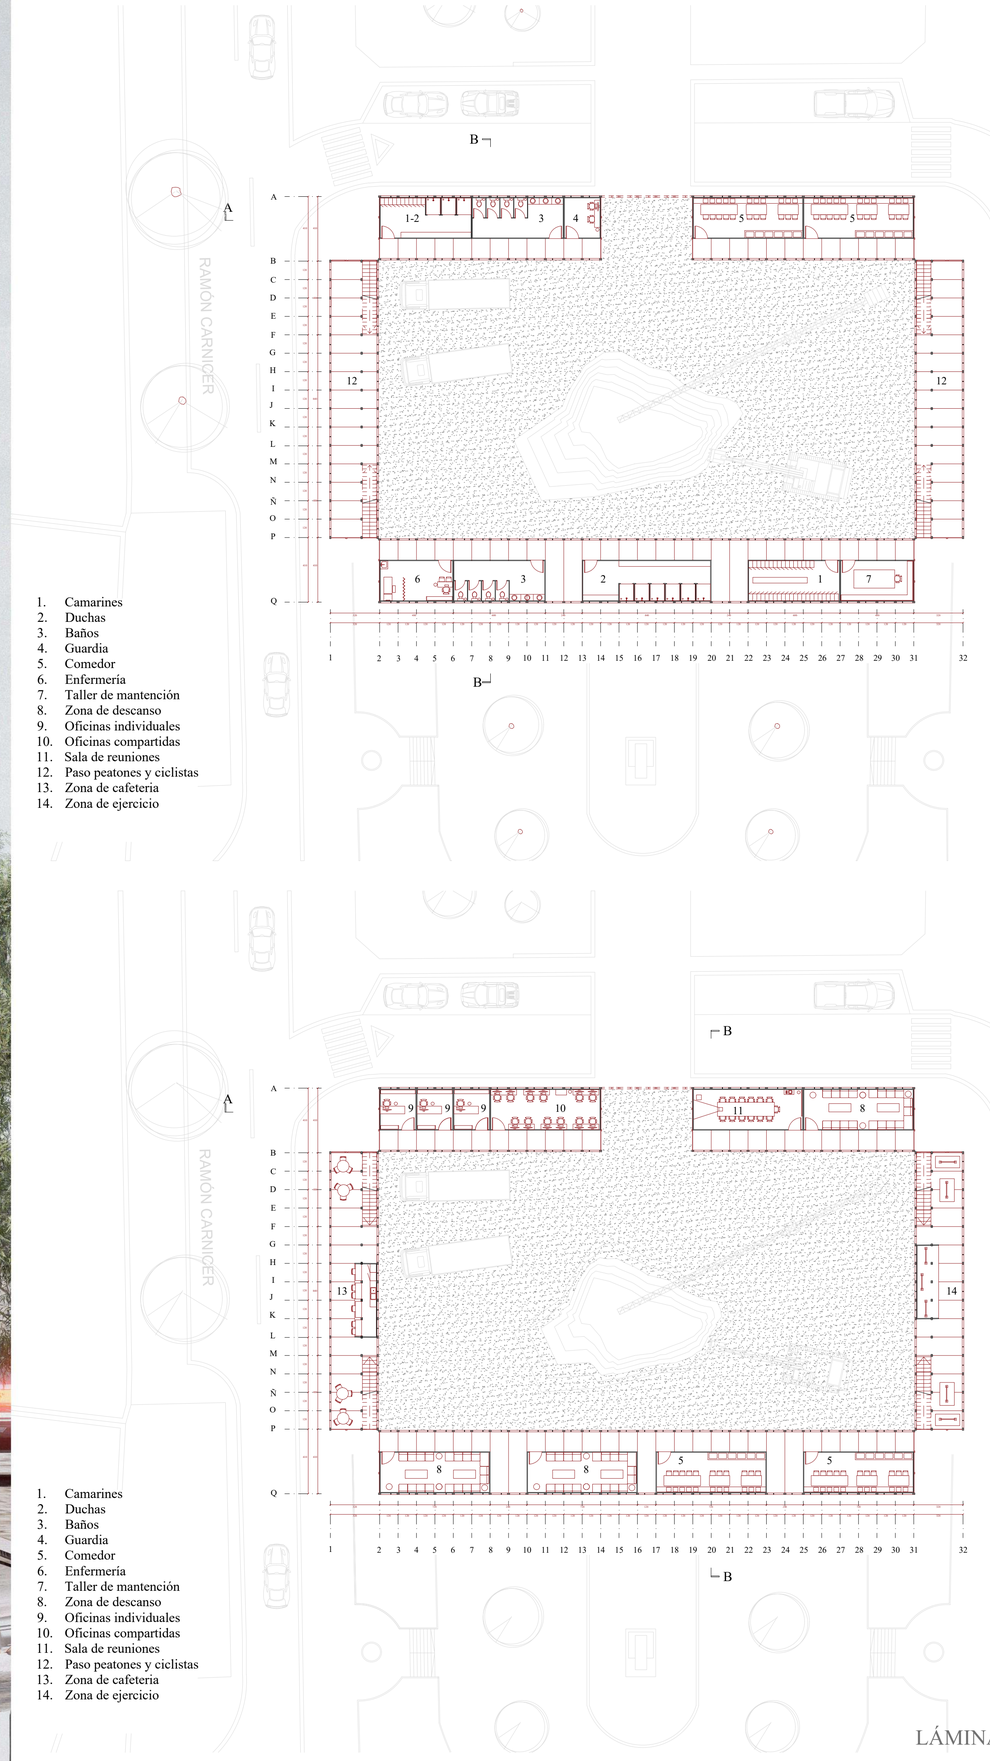

1. Camarines
2. Duchas
3. Baños
4. Guardia
5. Comedor
6. Enfermería
7. Taller de mantención
8. Zona de descanso
9. Oficinas individuales
10. Oficinas compartidas
11. Sala de reuniones
12. Paso peatones y ciclistas
13. Zona de cafeteria
14. Zona de ejercicio

PLANTA NIVEL 1
Esc. 1:200

1. Camarines
2. Duchas
3. Baños
4. Guardia
5. Comedor
6. Enfermería
7. Taller de mantención
8. Zona de descanso
9. Oficinas individuales
10. Oficinas compartidas
11. Sala de reuniones
12. Paso peatones y ciclistas
13. Zona de cafeteria
14. Zona de ejercicio

PLANTA NIVEL 2
Esc. 1:200